

ZARZĄDZENIE NR 73/2016
WÓJTA GMINY KĘTRZYN
z dnia 19 sierpnia 2016 r.

w sprawie wyrażenia zgody na obciążenie nieruchomości stanowiącej własność
Gminy Kętrzyn służebnością przesyłu.

Na podstawie art. 30 ust.2 pkt 3 ustawy o samorządzie gminnym (jedn. tekst Dz. U. z 2016 r. poz. 1515), art.305¹ ustawy z dnia 23 kwietnia 1964 r. Kodeks Cywilny (Dz. U z 1964 r. Nr 16, poz. 93 z późn. zm.) oraz art. 13 ust. 1 ustawy z dnia 21 sierpnia 1997 r. o gospodarce nieruchomościami (jedn. tekst – Dz. U. z 2015 r. poz. 1774) oraz § 4 ust. 2 pkt 5 oraz § 25 Uchwały Nr XLIX/326/2010 Rady Gminy Kętrzyn z dnia 29.09.2010 r. w sprawie określenia zasad gospodarowania gminnym zasobem nieruchomości Gminy Kętrzyn, Wójt Gminy Kętrzyn zarządza, co następuje:

§ 1

Wyrażam zgodę na obciążenie nieruchomości oznaczonej w obrębie Biedaszki, jako działka nr 126, dla której prowadzona jest księga wieczysta Nr OL1K/00029720/1, stanowiącej własność Gminy Kętrzyn, na rzecz Energa-Operator Spółka Akcyjna z siedzibą w Gdańsku przy ul. Marynarki Polskiej 130, odpłatną i nieograniczoną w czasie służebnością przesyłu polegającą na:

- 1) prawie do korzystania z nieruchomości obciążonych w zakresie niezbędnym do posadowienia na nich w przyszłości urządzeń elektroenergetycznych w postaci przyłącza kablowego nn 0.4 kV, o długości 8.2m – zgodnie z załącznikiem graficznym,
- 2) znoszeniu istnienia posadowionych na nieruchomościach obciążonych urządzeń, o których mowa w pkt 1, po ich posadowieniu,
- 3) prawie do korzystania z nieruchomości obciążonych w zakresie niezbędnym do dokonywania konserwacji, remontów, modernizacji, usuwania awarii oraz przebudowy urządzeń i instalacji elektroenergetycznych, o których mowa w pkt 1 i pkt 2 wraz z prawem wejścia i wjazdu na teren odpowiednim sprzętem przez pracowników Przedsiębiorstwa Energetycznego oraz przez wszystkie podmioty i osoby, którymi Przedsiębiorstwo Energetyczne posługuje się w związku z prowadzoną działalnością, powiadamiając ustanawiającego o rozpoczęciu robót z wyprzedzeniem, co najmniej 7 dni z wyjątkiem prac awaryjnych.

§ 2


Ustanowienie służebności przesyłu nastąpi w formie aktu notarialnego, którego koszty pokryje Przedsiębiorstwo Energetyczne.

§ 3

Zarządzenie wchodzi w życie z dniem wydania.

WÓJT

Andrzej Paweł Dobrowolski

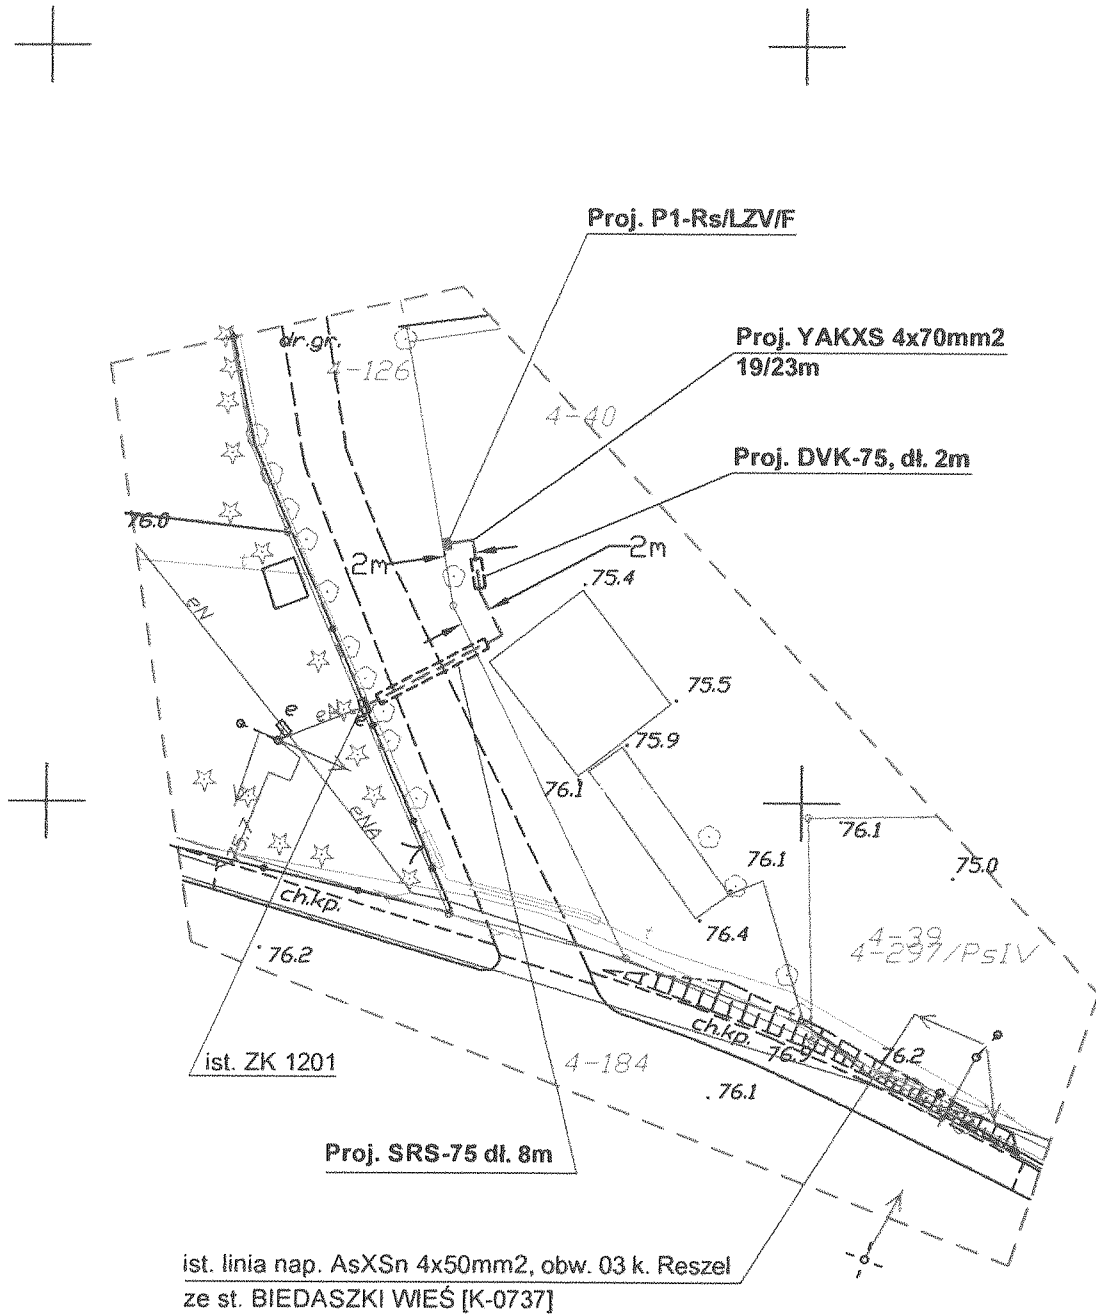

ist. linia nap. AsXSn 4x50mm², obw. 03 k. Reszel
ze st. BIEDASZKI WIEŚ [K-0737]

W Ó J T

mgr inż. Paweł Bobrowski

- Legenda**
- projektowany kabel energetyczny
 - [] projektowana rura ochronna
 - projektowane złącze kablowo-pomiarowe
 - granica działki

TYTUŁ: PROJEKT ZAGOSPODAROWANIA TERENU		NUMER RYS.:
OBIEKT: PRZYŁĄCZE KABLOWE nN		E-1
ADRES: Biedaszki gm. Kętrzyn, dz. nr 126, 40		
PROJEKTANT:	inż. JAROSŁAW BEDNARZ upr. nr WAM/0079/POOE/10	PODPIS:
ASYSTENT:	inż. MAREK BEDNARZ upr. nr WAM/0150/POOE/15	PODPIS:
DATA:	SIERPIEŃ 2016	SKALA: 1:500