

ZARZĄDZENIE NR 105/2019
WÓJTA GMINY KĘTRZYN
z dnia 6 listopada 2019 r.

w sprawie wyrażenia zgody na obciążenie nieruchomości stanowiącej własność
Gminy Kętrzyn służebnością przesyłu.

Na podstawie art. 30 ust. 2 pkt 3 ustawy o samorządzie gminnym (jedn. tekst Dz. U. z 2019 r. poz. 506), art.305¹ ustawy z dnia 23 kwietnia 1964 r. Kodeks Cywilny (jedn. tekst Dz. U z 2018r., poz. 1025) oraz art. 13 ust. 1 ustawy z dnia 21 sierpnia 1997 r. o gospodarce nieruchomościami (jedn. tekst – Dz. U. z 2018 r. poz. 2204 ze zm.), § 4 ust. 2 pkt 5 Uchwały Nr XLIX/326/2010 Rady Gminy Kętrzyn z dnia 29.09.2010 r. w sprawie określenia zasad gospodarowania gminnym zasobem nieruchomości Gminy Kętrzyn oraz § 3 Uchwały Nr V/31/2019 Rady Gminy Kętrzyn z dnia 6.03.2019 r. w sprawie ustalenia zasad obciążania nieruchomości Gminy Kętrzyn służebnościami gruntowymi i przesyłu, Wójt Gminy Kętrzyn zarządza, co następuje:

§ 1

Wyrażam zgodę na obciążenie nieruchomości stanowiącej własność Gminy Kętrzyn położonej w obrębie Biedaszki oznaczonej w ewidencji gruntów jako działka nr 99 o pow.15782 m², KW Nr OL1K/00038057/8 na rzecz Nexera Sp. z o.o. z siedzibą w Warszawie na okres lat dziesięciu odpłatną służebnością przesyłu, polegającej na:

- 1) prawie do korzystania z nieruchomości obciążonych w zakresie niezbędnym do posadowienia na nich w przyszłości urządzeń linii telekomunikacyjnej w postaci kabla światłowodowego zawieszzonego na słupach, wraz z osprzętem (mufa i stelaż zapasu kabla) albo mikrokanalizacji, bądź kanalizacji ułożonej w ziemi o przebiegu zgodnym z załącznikiem graficznym (załącznik nr 1 do niniejszej Umowy),
- 2) znoszeniu istnienia posadowionych na nieruchomościach obciążonych urządzeń, o których mowa w pkt 1, po ich posadowieniu,
- 3) prawie do korzystania z nieruchomości obciążonych w zakresie niezbędnym do dokonywania konserwacji, remontów, modernizacji, usuwania awarii oraz przebudowy urządzeń i instalacji, o których mowa w pkt 1 i pkt 2 wraz z prawem wejścia i wjazdu na teren odpowiednim sprzętem przez pracowników Przedsiębiorstwa oraz przez wszystkie podmioty i osoby, którymi Przedsiębiorstwo posługuje się w związku z prowadzoną działalnością, powiadamiając Ustanawiającego o rozpoczęciu robót z wyprzedzeniem, co najmniej 7 dni. W razie wystąpienia nagłych awarii, Przedsiębiorca powiadomi Udobępniającego najpóźniej z chwilą przystąpienia do ich usuwania.

§ 2


Ustanowienie służebności przesyłu nastąpi w formie aktu notarialnego, którego koszty pokryje Przedsiębiorstwo.

§ 3

Zarządzenie wchodzi w życie z dniem wydania.

WÓJT

Andrzej Bieda

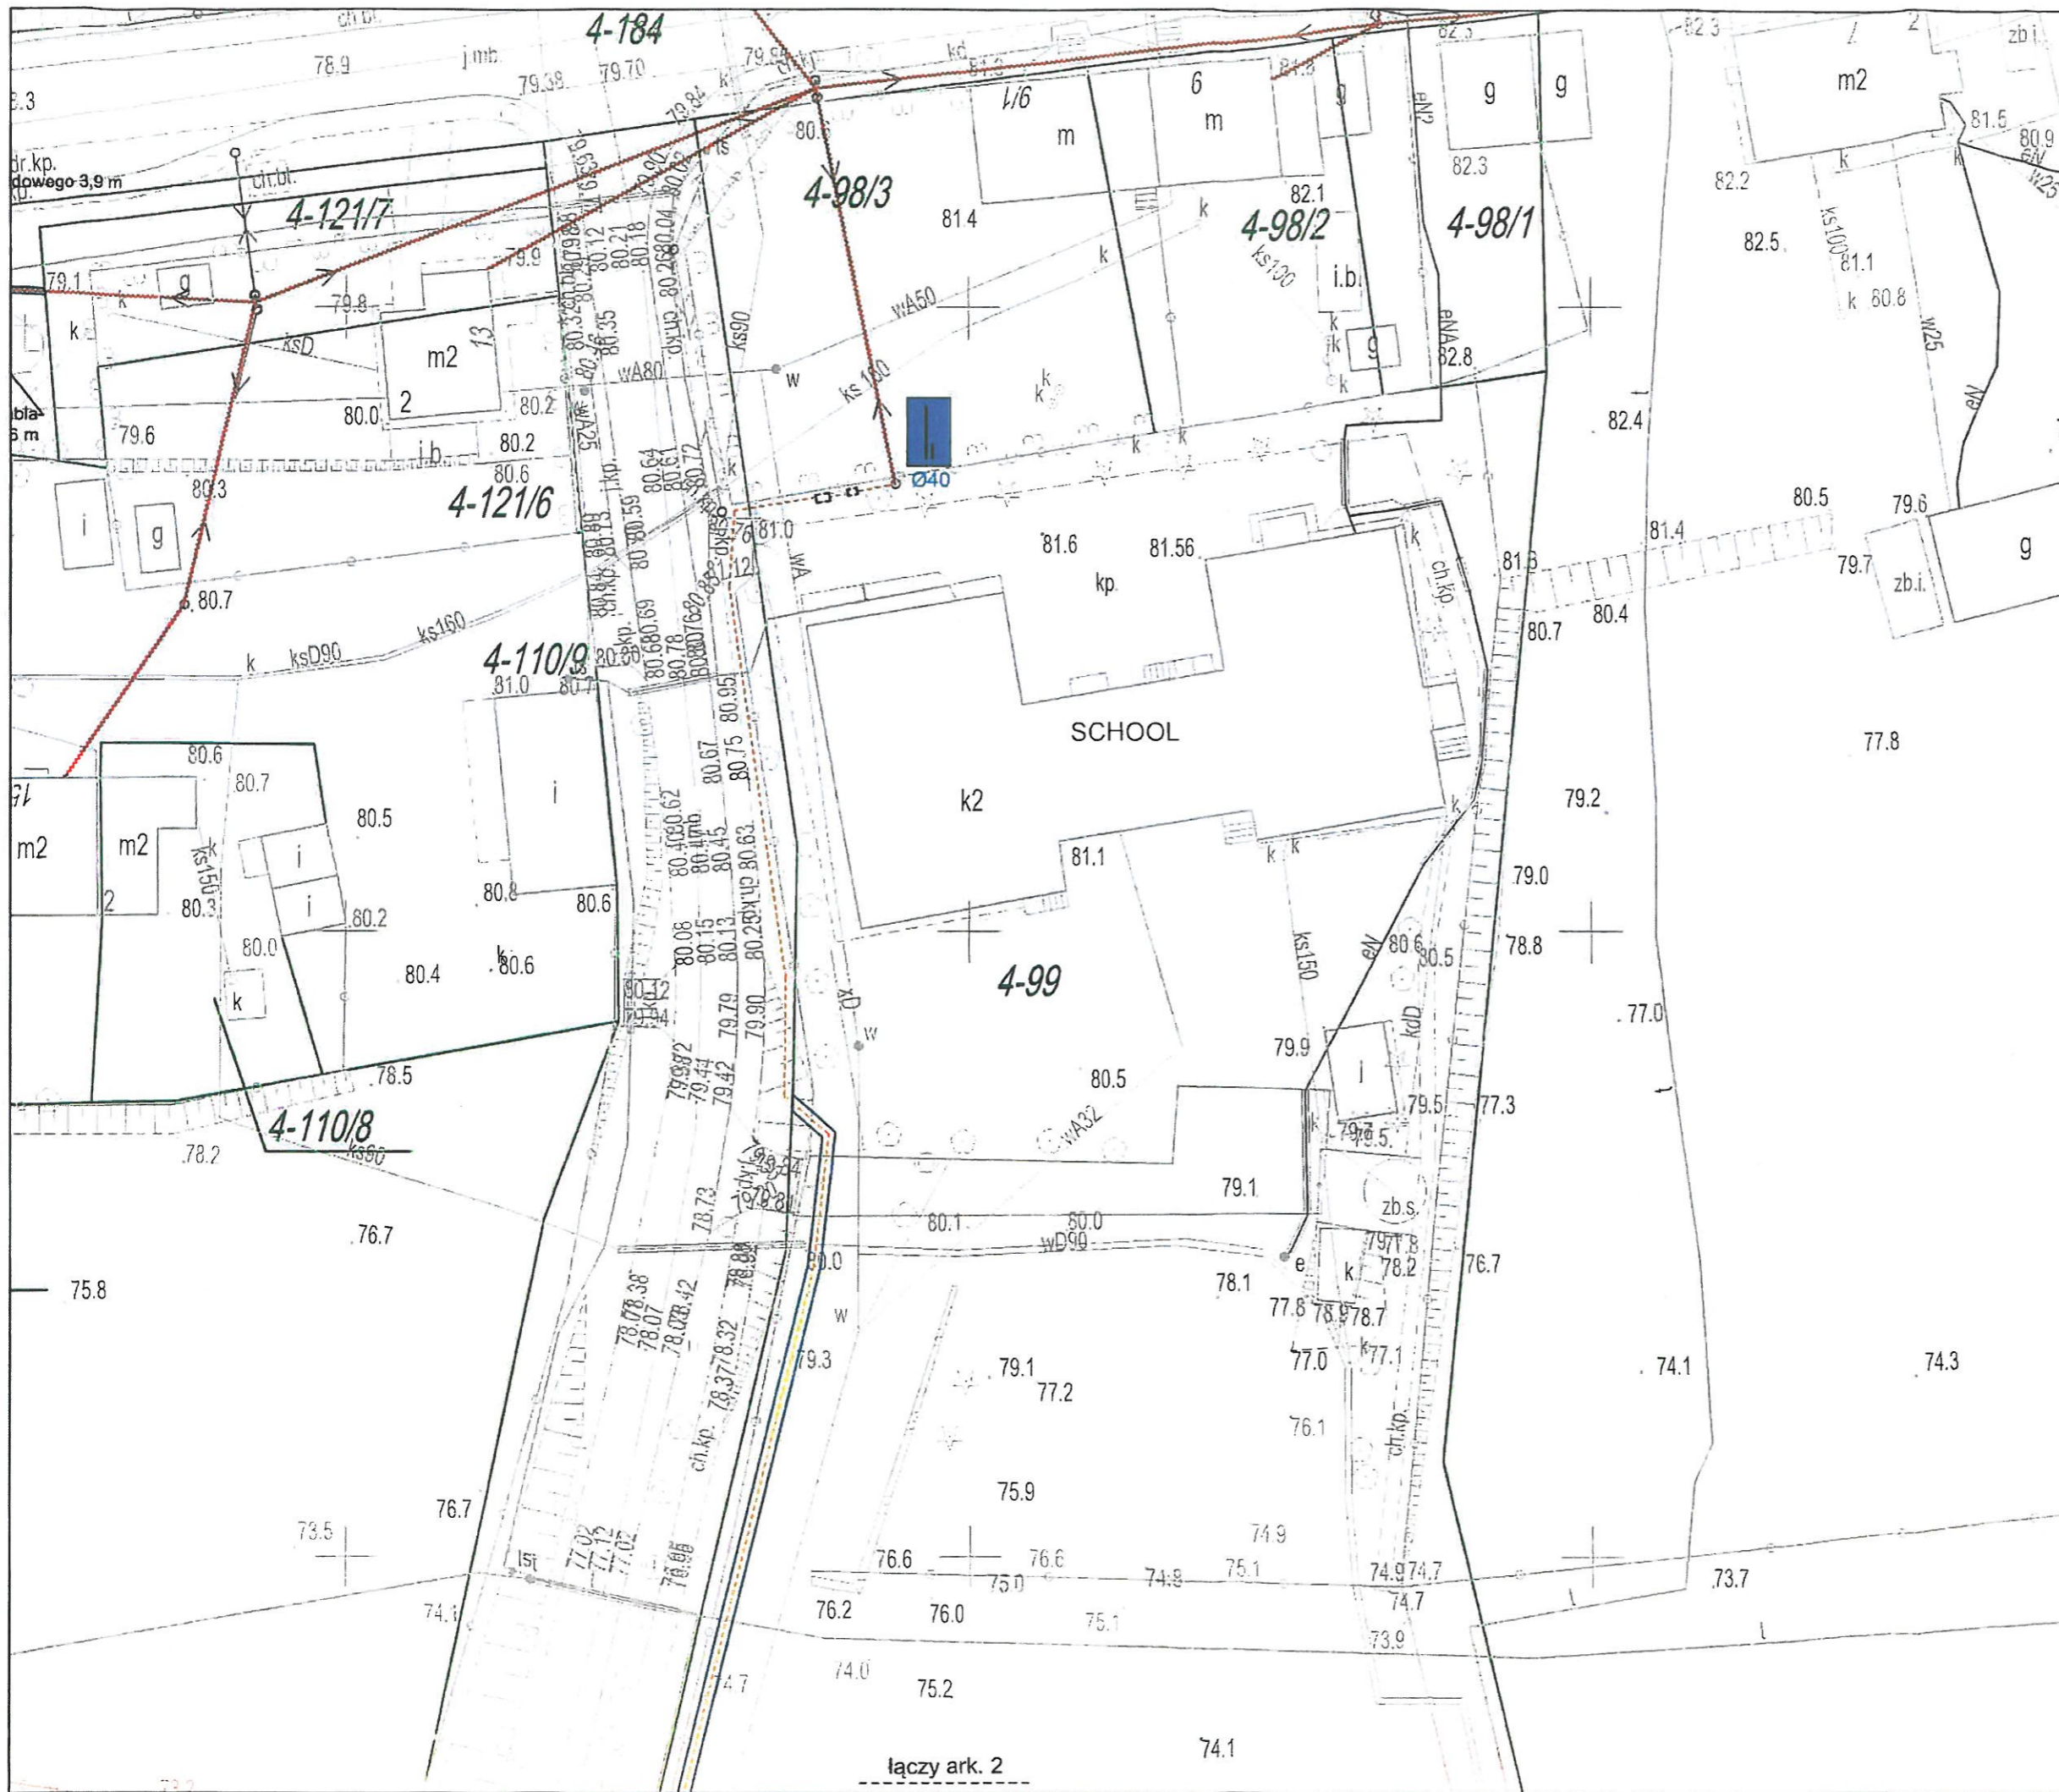

załącznik do Zarządzenia Nr 105/2019
Wójta Gminy Kętrzyn
z dnia 06-11-2019 r.

LEGENDA:

- Istniejący słup telekomunikacyjny
- Istniejący słup en. niskiego napięcia
- Istniejący słup en. niskiego napięcia z lampą
- Projektowane napowietrzne kable światłowodowe
- Projektowana trasa kanalizacji
- Projektowany przecisk / rura osłonowa
- Powierzchnia zajęcia pasa
- Projektowana studnia
- 4-31/2 Numer działki

IRIS IRIS Telecommunication Poland Sp. z o.o.
ul. Sienkiewicza 85/87, 90-057 Łódź

Inwestor:
NERA Nexera Sp. z o.o.
Al. Jana Pawła II 29, 00-867 Warszawa

Tytuł Projektu:
Budowa telekomunikacyjnej linii kablowej na terenie miejscowości Bidaszki i Smokowo, gm. Kętrzyn, pow. kętrzyński


Temat Rysunku:
Budowa telekomunikacyjnej linii kablowej
Projekt Zagospodarowania Terenu - Bidaszki, Smokowo

Projekt ID: 3.6.28.56	Format: A3	Skala: 1:500
Nr Obszaru: 3	Arkusze: 1	Nr rysunku: 1

Nr Szafy OLT: **687068** Kod Obszaru: **OLS**

Imię i Nazwisko	Nr Uprawnień	Podpis	Data
Projektant: Jan Gorczyca	WAM/0001/PWOT/11		08.2019
Opracował: Monika Jarus			08.2019
Sprowadził: Maciej Staśkiewicz	WAM/0148/PWOT/05		08.2019

Uwagi:

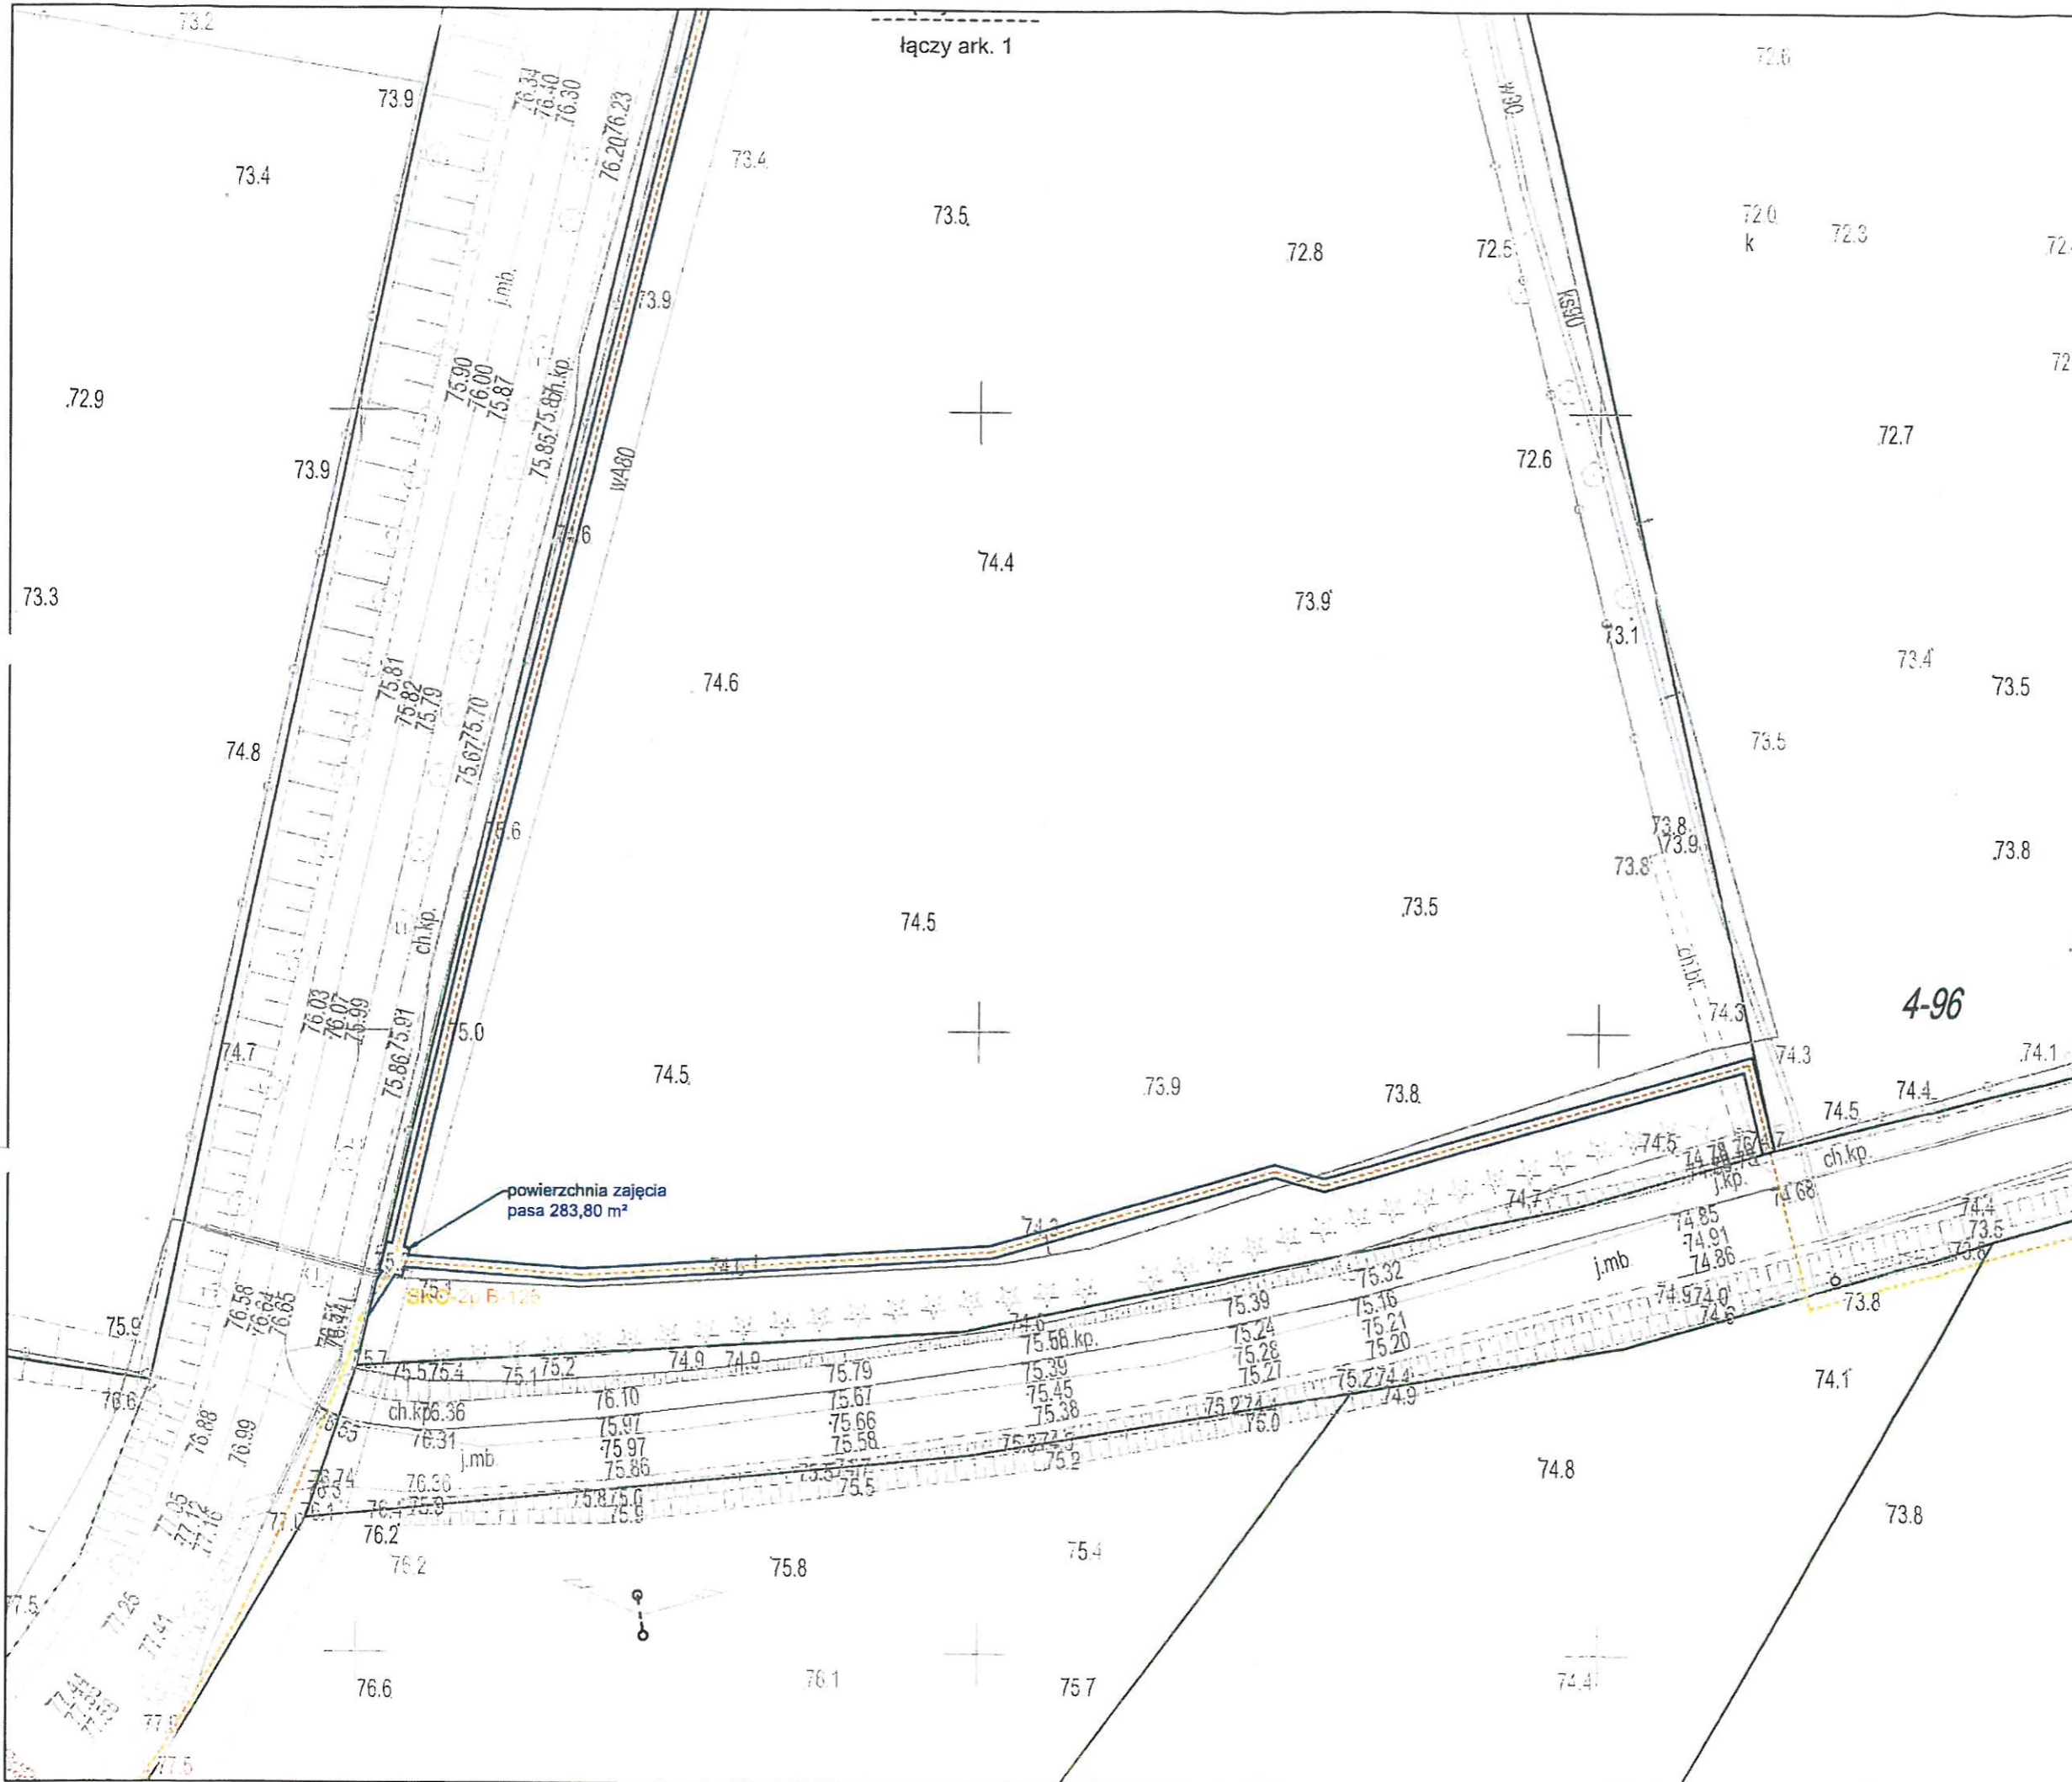

LEGENDA:

- Istniejący słup telekomunikacyjny
- Istniejący słup en. niskiego napięcia
- Istniejący słup en. niskiego napięcia z lampą
- Projektowane napowietrzne kable światłowodowe
- Projektowana trasa kanalizacji
- Projektowany przecisk / rura osłonowa
- Powierzchnia zajęcia pasa
- Projektowana studnia
- 4-31/2 Numer działki

IRIS IRIS Telecommunication Poland Sp. z o.o.
ul. Sienkiewicza 85/87, 90-057 Łódź

Inwestor:
NERA Nexera Sp. z o.o.
Al. Jana Pawła II 29, 00-867 Warszawa

Tytuł Projektu:
Budowa telekomunikacyjnej linii kablowej na terenie miejscowości Biedaszki i Smokowo, gm. Kętrzyn, pow. kętrzyński

Temat Rysunku:
Budowa telekomunikacyjnej linii kablowej
Projekt Zagospodarowania Terenu - Biedaszki, Smokowo

Projekt ID: 3.6.28.56	Format: A3	Skala: 1:500
Nr Obszaru: 3	Arkusz: 2	Nr rysunku: 1

Nr Szefy OLT: 687068	Kod Obszaru: OLS
-----------------------------	-------------------------

Imię i Nazwisko	Nr Uprawnień	Podpis	Data
Projektant: Jan Gorczyca	WAM/0001/PWOT/14		08.2019
Opracował: Monika Jarus			08.2019
Sprawił: Maciej Stańkiewicz	WAM/0148/PWOT/05		08.2019

Uwagi: