

ZARZĄDZENIE NR 11/2020
WÓJTA GMINY KĘTRZYN
z dnia 14 lutego 2020 r.

w sprawie wyrażenia zgody na obciążenie nieruchomości stanowiącej własność Gminy Kętrzyn służebnością przesyłu.

Na podstawie art. 30 ust. 2 pkt 3 ustawy o samorządzie gminnym (jedn. tekst Dz. U. z 2019 r. poz. 506), art.305¹ ustawy z dnia 23 kwietnia 1964 r. Kodeks Cywilny (jedn. tekst Dz. U z 2018r., poz. 1025) oraz art. 13 ust. 1 ustawy z dnia 21 sierpnia 1997 r. o gospodarce nieruchomościami (jedn. tekst – Dz. U. z 2018 r. poz. 2204 ze zm.), § 4 ust. 2 pkt 5 Uchwały Nr XLIX/326/2010 Rady Gminy Kętrzyn z dnia 29.09.2010 r. w sprawie określenia zasad gospodarowania gminnym zasobem nieruchomości Gminy Kętrzyn oraz § 3 Uchwały Nr V/31/2019 Rady Gminy Kętrzyn z dnia 6.03.2019 r. w sprawie ustalenia zasad obciążania nieruchomości Gminy Kętrzyn służebnościami gruntowymi i przesyłu, Wójt Gminy Kętrzyn zarządza, co następuje:

§ 1

Wyrażam zgodę na obciążenie nieruchomości oznaczonej w obrębie Trzy Lipy jako działka nr 25/3 o pow. 0,0172 ha, dla której prowadzona jest księga wieczysta nr OL1K/00040705/3 stanowiącej własność Gminy Kętrzyn, na rzecz Energa-Operator Spółka Akcyjna z siedzibą w Gdańsku przy ul. Marynarki Polskiej 130, odpłatną i nieograniczoną w czasie służebnością przesyłu polegającą na:

- 1) prawie do korzystania z nieruchomości obciążonych w zakresie niezbędnym do posadowienia na niej w przyszłości urządzeń elektroenergetycznych w postaci przyłącza elektroenergetycznego kablowego nN 0,4 kV o długości o dł. 24,84 m i powierzchni pasa służebności 12,42 m² zgodnie z załącznikiem graficznym nr 1,
- 2) znoszeniu istnienia posadowionych na nieruchomościach obciążonych urządzeń, o których mowa w pkt 1, po ich posadowieniu,
- 3) prawie do korzystania z nieruchomości obciążonych w zakresie niezbędnym do dokonywania konserwacji, remontów, modernizacji, usuwania awarii oraz przebudowy urządzeń i instalacji elektroenergetycznych, o których mowa w pkt 1 i pkt 2 wraz z prawem wejścia i wjazdu na teren odpowiednim sprzętem przez pracowników Przedsiębiorstwa Energetycznego oraz przez wszystkie podmioty i osoby, którymi Przedsiębiorstwo Energetyczne posługuje się w związku z prowadzoną działalnością, powiadamiając ustanawiającego o rozpoczęciu robót z wyprzedzeniem, co najmniej 7 dni, z wyjątkiem prac awaryjnych.

§ 2

Ustanowienie służebności przesyłu nastąpi w formie aktu notarialnego, którego koszty pokryje Przedsiębiorstwo Energetyczne.

§ 3

Zarządzenie wchodzi w życie z dniem wydania.

WÓJT

mgr inż. Paweł Bobrowski


PROJEKT ZAGOSPODAROWANIA TERENU

Sieć kablowa nN,

Trzy Lipy gm. Kętrzyn, obręb nr 0045 Trzy Lipy,

dz. nr 36, 25/3,

skala 1:500

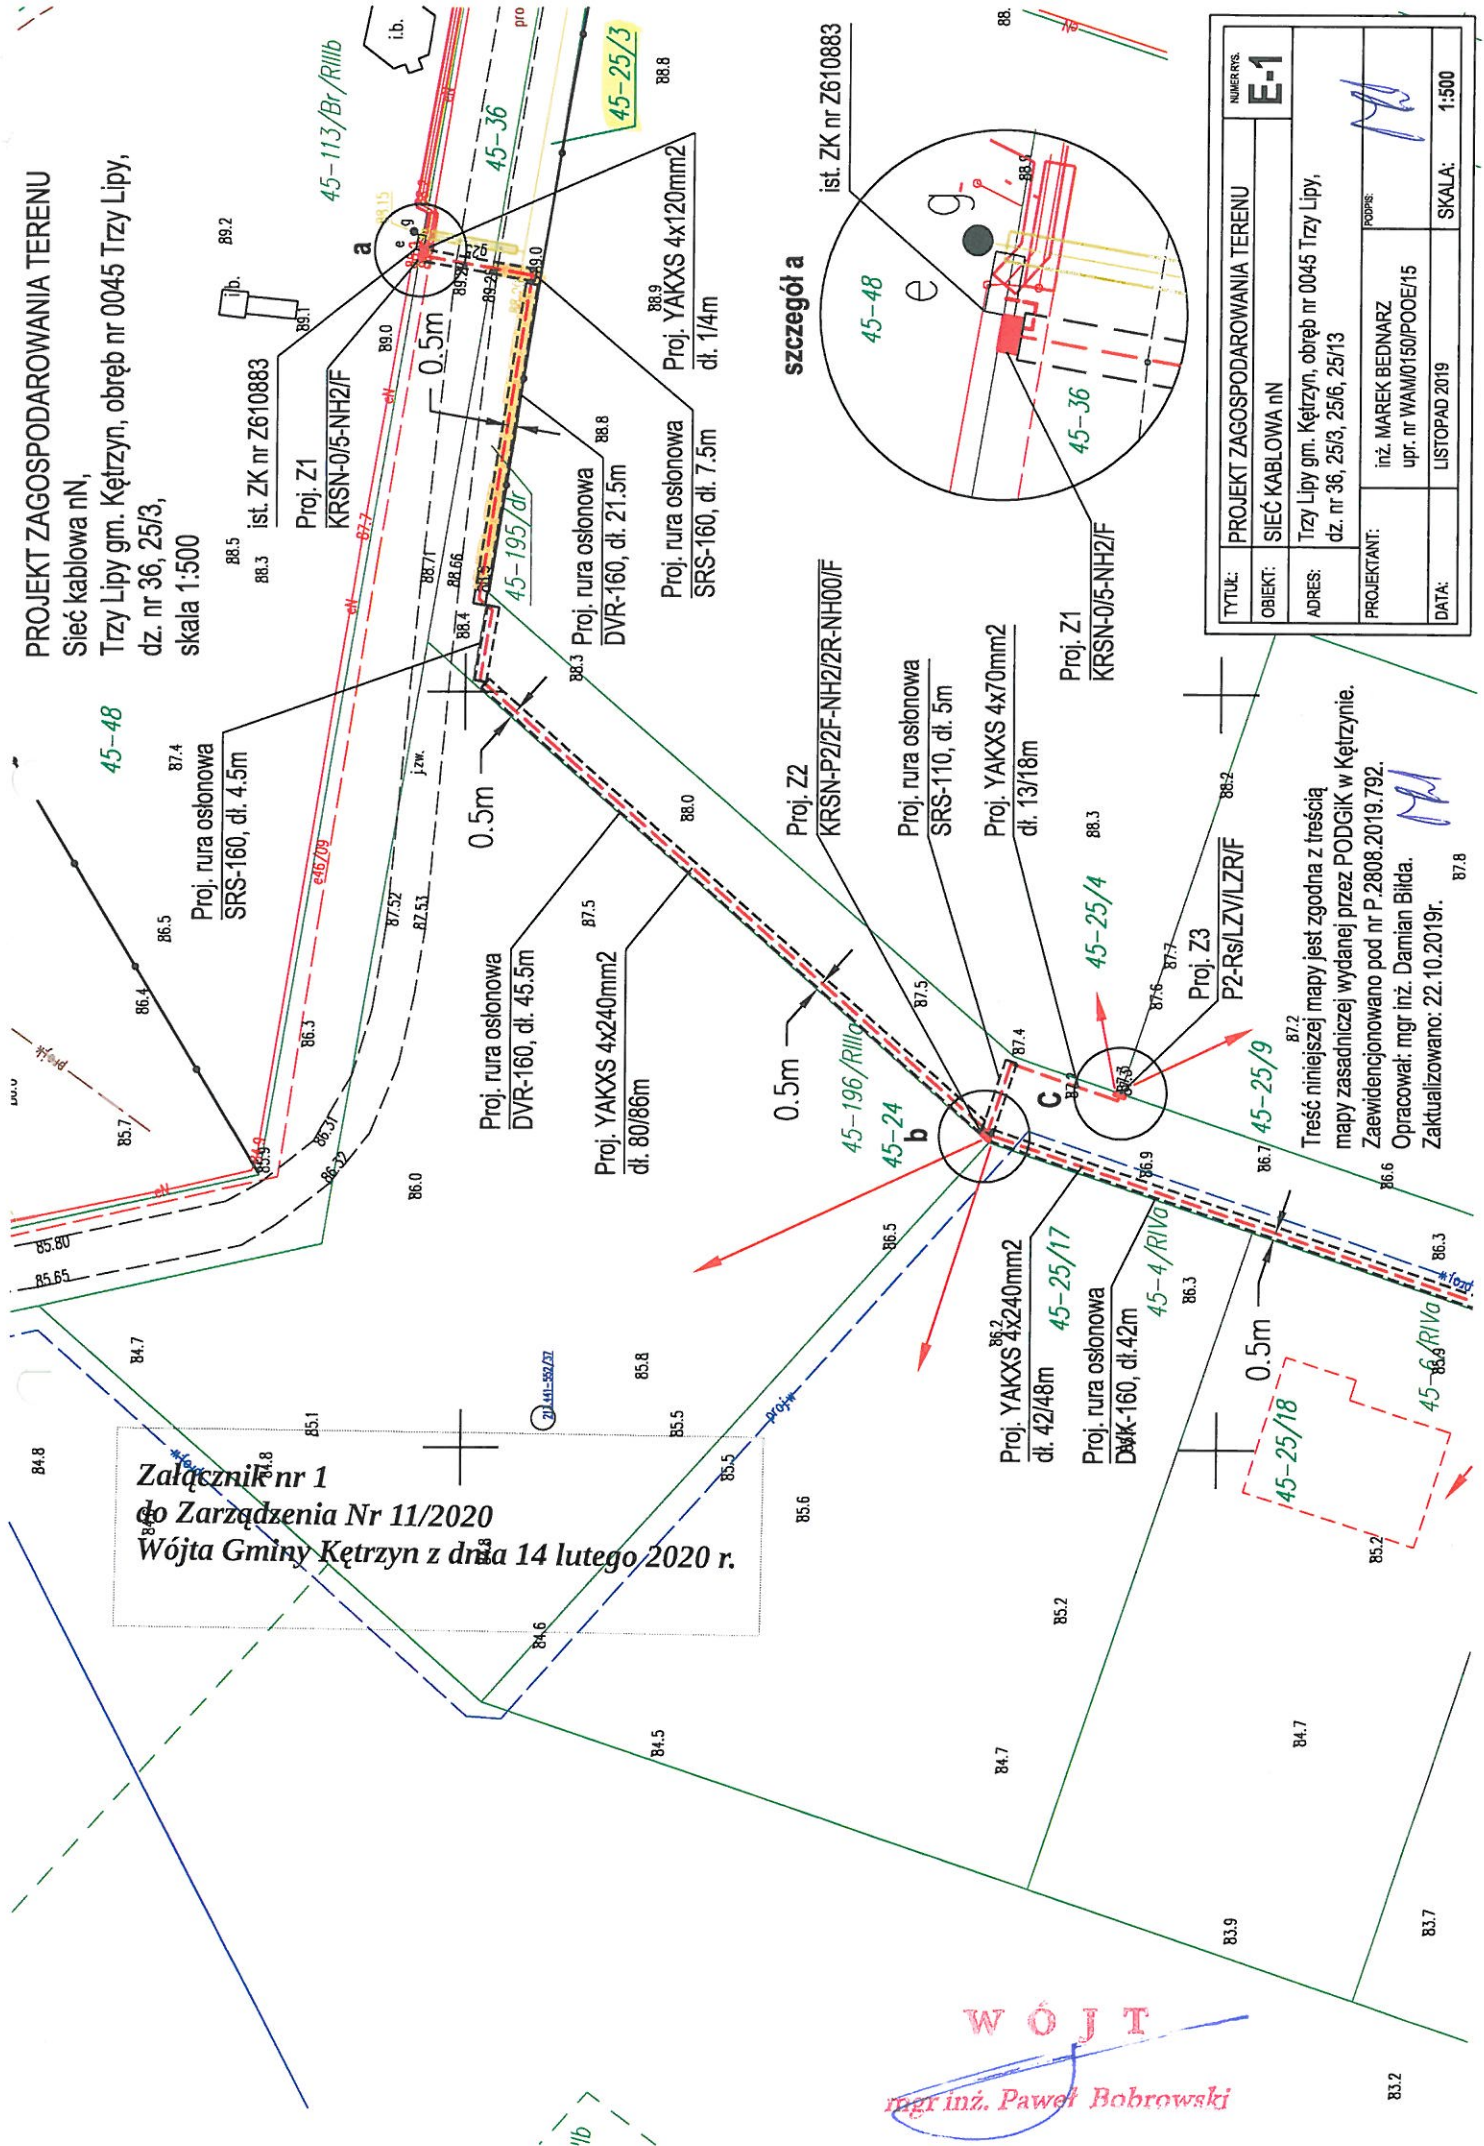

WÓJT
mgr inż. Paweł Bobrowski

Treść niniejszej mapy jest zgodna z treścią mapy zasadniczej wydanej przez PODGIK w Kętrzynie. Zaewidencjonowano pod nr P.2808.2019.792. Opracował: mgr inż. Damian Bilda. Zaktualizowano: 22.10.2019r.