


**PROJEKT ZAGOSPODAROWANIA TERENU**  
**SKALA 1:500**  
**SIŁOWNIA ZEWNĘTRZNA W MIEJSCOWOŚCI**  
**WOPLAWKI dz. nr 69/1 gm. Kętrzyn**

**LEGENDA:**

1. Biegacz
2. Orbitrek
3. Wyciskanie + wyciąg
4. Wioślarz
5. Twister + stepper
6. Wahadło + odnowiciel
7. Stół do tenisa stołowego
8. Stół do gry w szachy
9. Ławki
10. Tablica informacyjna

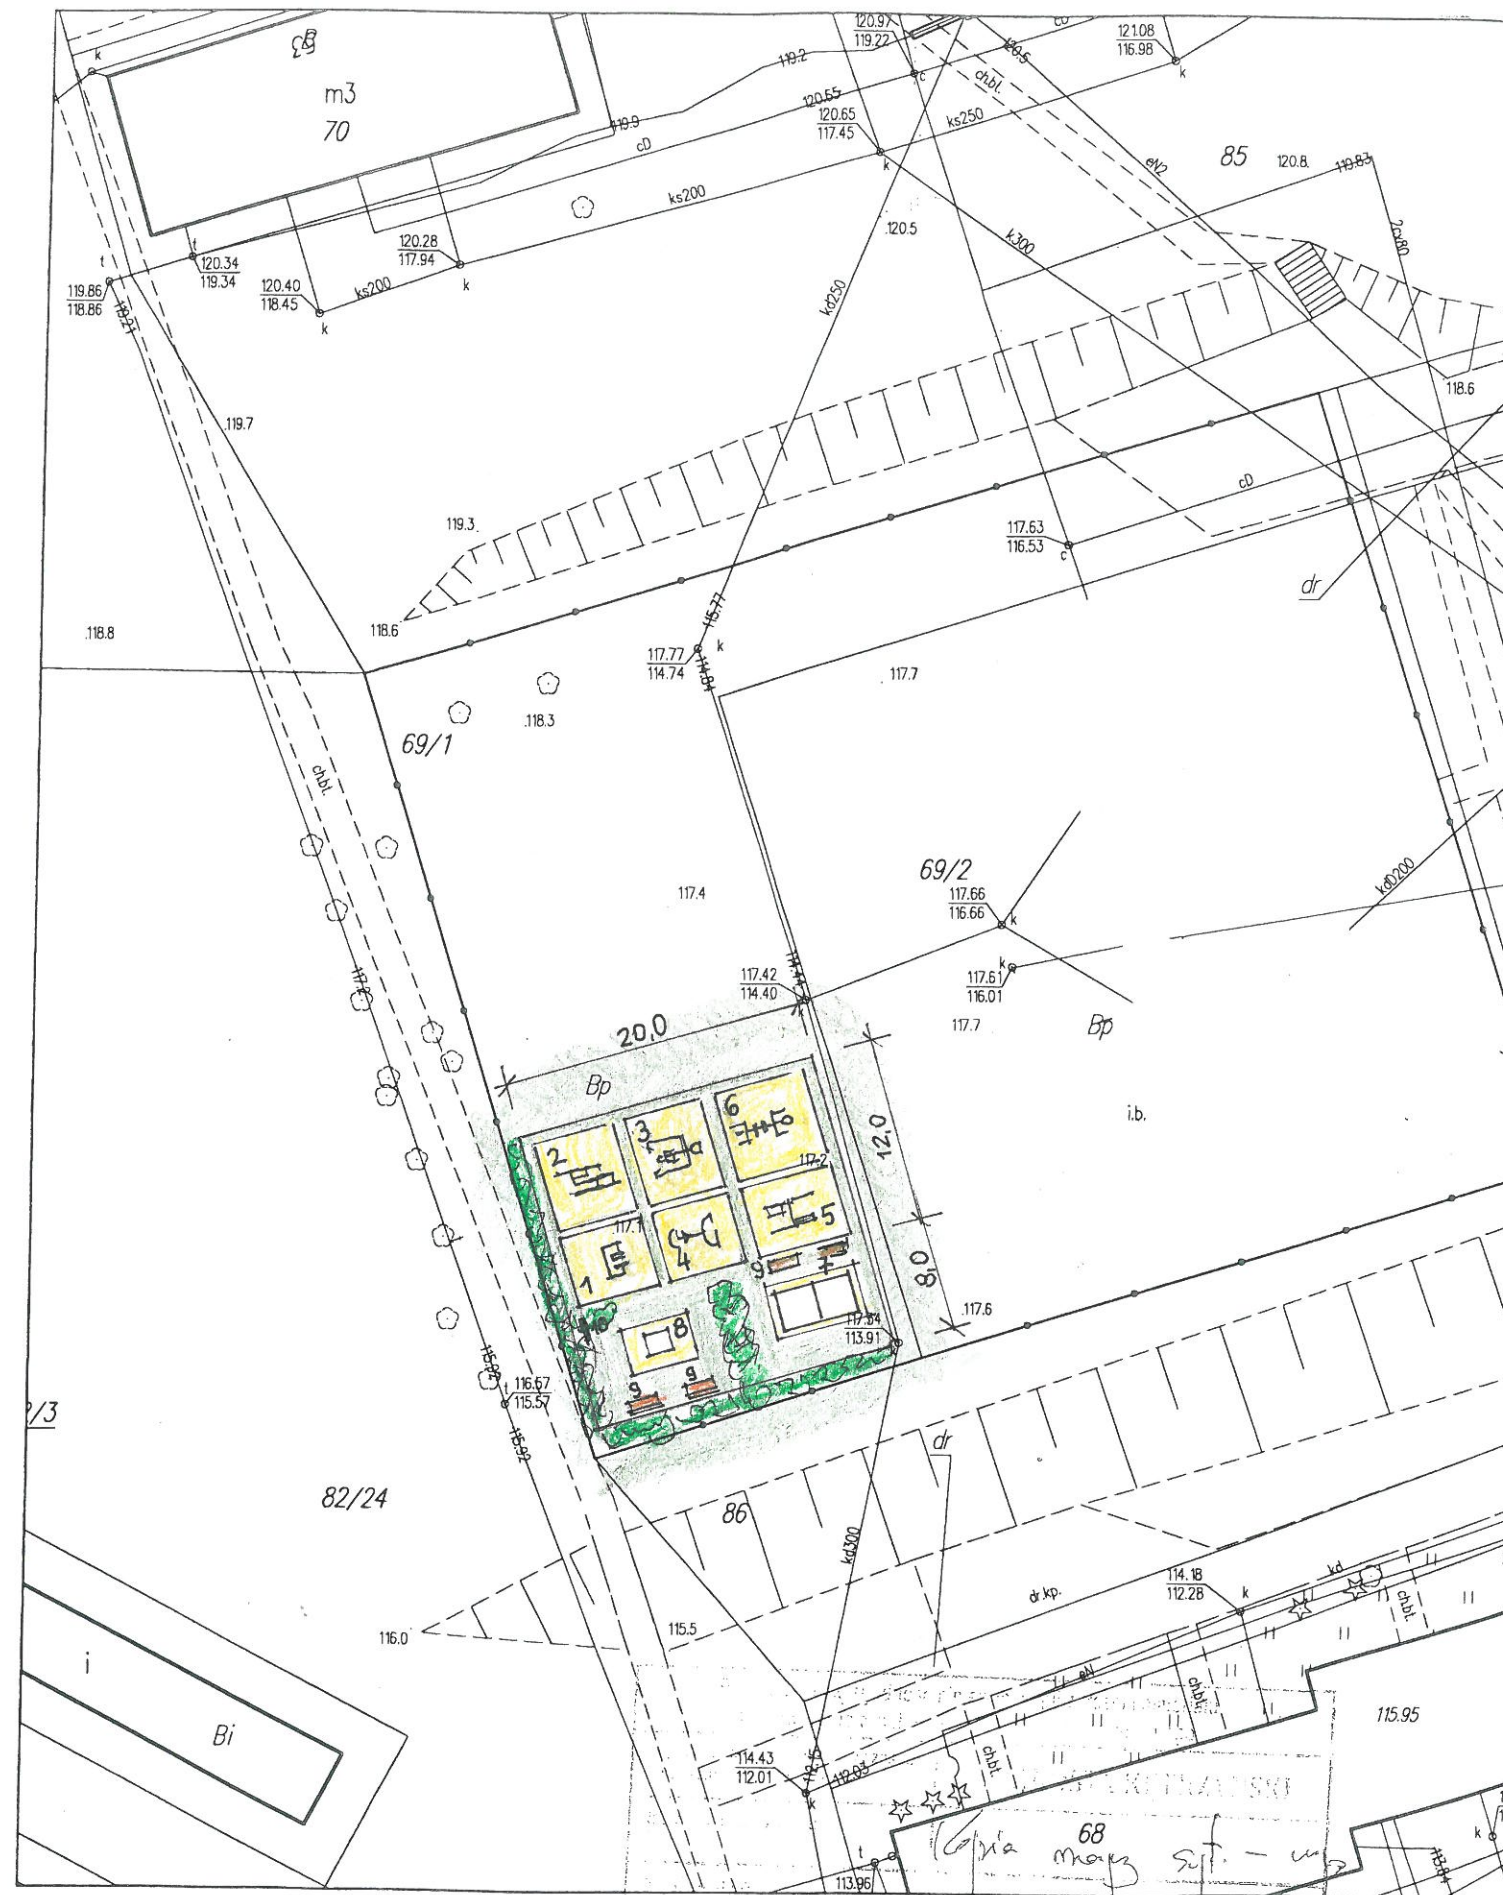

Obręb Wopławki  
 skala 1:500

CEK-0. 442.1. 156. 2010