

PROJEKT BUDOWLANY

**PROJEKT ZAGOSPODAROWANIA TERENU
- ZIELEŃ**

OBIEKT: ŚWIETLICA WIEJSKA

**ADRES: PRĘGOWO
GMINA KĘTRZYN**

**INWESTOR: GMINA KĘTRZYN
11-400 KĘTRZYN
UL. T. KOŚCIUSZKI**

Opracował:
M. Padewski

M. Padewski
mgr. bud. i arch. OL

Styczeń 2009 Rr.

Opis do projektu
zagospodarowania terenu – zieleni
- świetlica wiejska w miejscowości Pręgowo
Gmina Kętrzyn

Projekt zagospodarowania terenu z w zakresie zieleni związany jest z funkcjonowaniem świetlicy wiejskiej w miejscowości Pręgowo. Obejmuje teren obecnie niezagospodarowany znajdujący się wzdłuż ściany podłużnej świetlicy .

Zagospodarowanie obejmuje nasadzenia zielenią niską, nasadzenia z kwiatów, ustawienie ławek parkowych oraz alejki żwirowo-piaskowe.

Działka na której zlokalizowana jest świetlica wiejska pozwala na rozszerzenie zagospodarowania terenu w podobny sposób bądź wprowadzenie placu zabaw czy boiska do piłki plażowej.


Opis architektoniczny

Zieleni niska- zieleni niska obejmuje nasadzenie z krzewów liściastych np. ostokrzew, tawuła

Nasadzenie z kwiatów- uzupełnienie zieleni stanowią nasadzenia z ozdobnych kwiatów jedno lub dwurocznych np. smagliczka, szalawia, róża niska.

Ławki parkowe- ławki parkowe z elementów prefabrykowanych żelbetowych i siedziskiem z drewnianych łat zabezpieczonych impregnatami do drewna przed wpływem warunków atmosferycznych.

Ścieżki – ścieżki piesze z materiałów naturalnych, żwirowo-piaskowe zabezpieczone obrzeżem trawnikowym.

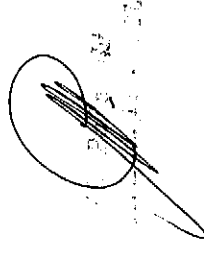

PROJEKT
ZAGOSPODAROWANIA TERENU

SKALA 1:500

ZIELEŃ

ZMIANA SPOSOBU UŻYTKOWANIA
OBIEKTU STODOŁY
NA ŚWIETLICĘ WIEJSKĄ

Obiekt: DAWNY BUDYNEK STODOŁY

Adres: PRĘGOWO

Inwestor: GMINA KĘTRZYN

DZIAŁKA NR 132/4 i 132/5

LEGENDA



część budynku objęta
projektowaną zmianą

PVC Ø 160
PROJ. PRZYŁĄCZE
KAN. SANITARNEJ

PE Ø 40
PROJ. PRZYŁĄCZE
WODOCIĄGOWE

ASXSn 2x16
PROJ. PRZYŁĄCZE
ENERG.


PROJ. CHODNIK

- ŚCIEŻKA ZMIROWA

- ŁAWKI PARKOWE

- ZIELEŃ NISKA

- NASADZENIA
KWIATOWE

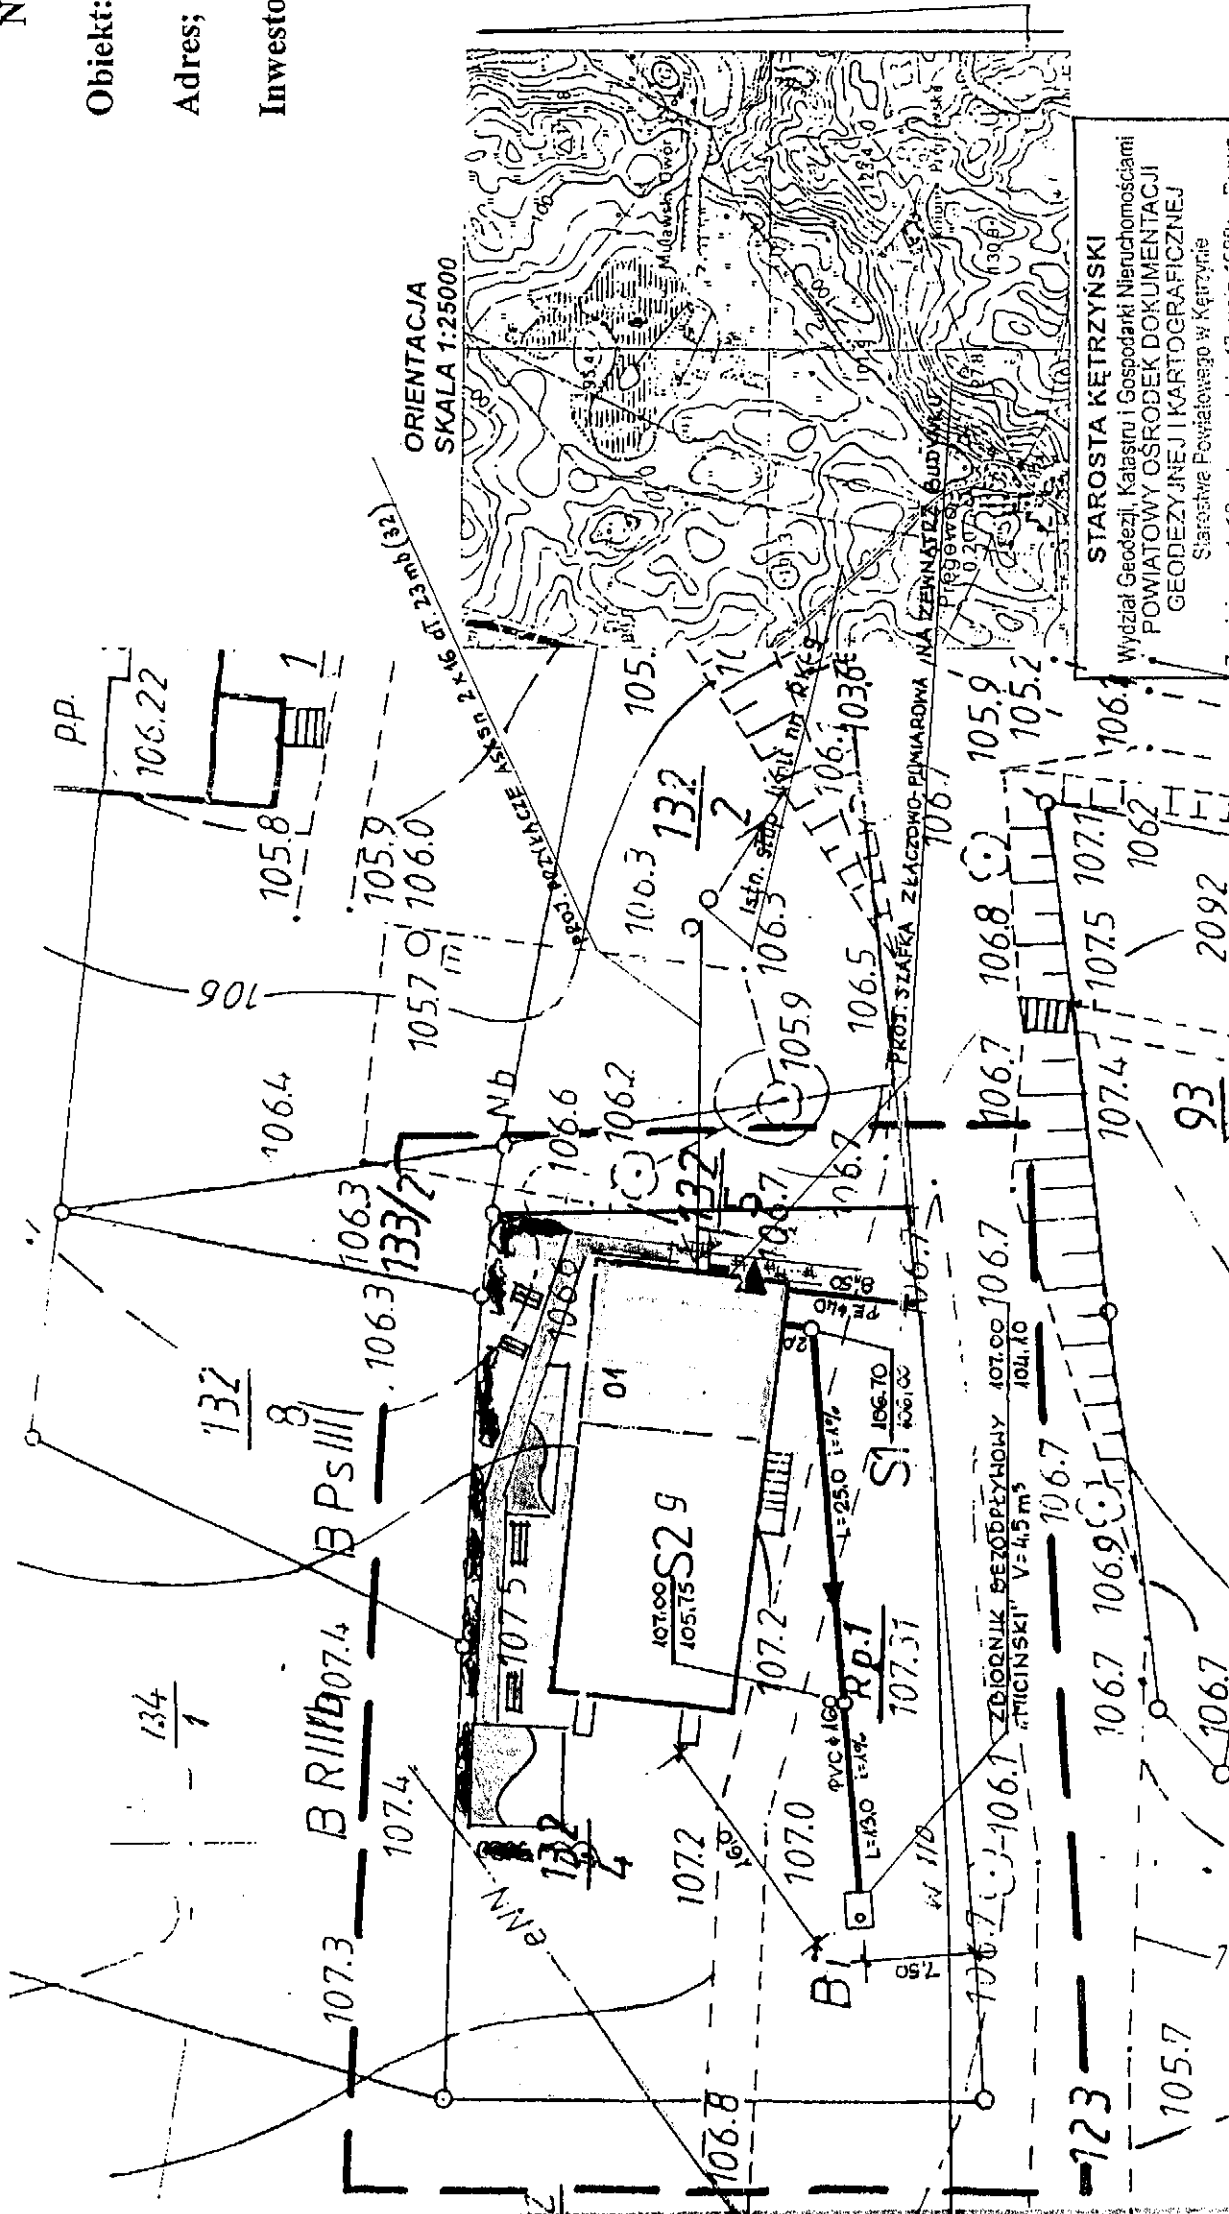

ORIENTACJA
SKALA 1:25000

STAROSTA KĘTRZYŃSKI

Wydział Geodezji, Katastru i Gospodarki Nieruchomościami
POWIATOWY OŚRODEK DOKUMENTACJI
GEODEZYJNEJ I KARTOGRAFICZNEJ
Starostwa Powiatowego w Kętrzynie

Zgodnie z art. 18 ustawy z dnia 17 maja 1989r. - Prawo
geodezyjne i kartograficzne (tj. Dz.U. z 2000r. Nr 100,
poz. 1089 ze zm.) reprodukcję, rozpowszechnianie
i rozprowadzanie niniejszego dokumentu wymaga
zezwolenia Starosty Kętrzyńskiego. STAROSTY
Kętrzyn, dn. 22.02.2008

Władysław Kędziński
Wydział Geodezji, Katastru
i Gospodarki Nieruchomościami

Starostwo Powiatowe w Kętrzynie

Zespół Urządzania Dokumentacji Projektowej

W obszarze oznaczonym linią
naruszono uzgodnione przebiegi projektowanych
siecí uzbrojenia terenu.

Z up. STAROSTY
Kętrzyn, dn. 22.02.2008

Władysław Kędziński
Wydział Geodezji, Katastru
i Gospodarki Nieruchomościami

STAROSTA KĘTRZYŃSKI

Wydział Geodezji, Katastru i Gospodarki Nieruchomościami
Powiatowy Ośrodek Dokumentacji Geodezyjnej
i Kartograficznej Starostwa Powiatowego w Kętrzynie

W obszarze oznaczonym linią
dokonano aktualizacji treści mapy zasadniczej.

Dokumenty z poniżaru uzupełniające projekt
do zasobu powiatowego w dniu 22.02.2008
i zaewidencjonowano pod nr 032.33-93.1008

NINIEJSZA MAPA MOŻE SŁUŻYĆ
DO CELÓW PROJEKTOWYCH

Projektowane obiekty budowlane wymagają pozwolenia na
budowę, podlegają wytyczeniu inwestycyjnej powłoki
przez jednostki uprawnione do tego celu.

Kętrzyn, dn. 22.02.2008

Władysław Kędziński
Wydział Geodezji, Katastru
i Gospodarki Nieruchomościami

Wództwo warszawsko-mazurskie
i kętrzyński
Kętrzyn
Pręgowo

1:500 sekcja 213.443.213

wykonano przez powiększenie ksero ze skali 1:1000

sytuacyjno-wysokościowa do celów projektowych

granicie własności

101.02.2008 r.

z przedsiębiorstwa Usług

Geodezyjnych i Kartograficznych

Jan Walec

Kętrzyn, ul. Władysława Giebułtowskiego 2 m 15
tel. 752 36 63 606 21 829
2-100-98-59, REGON 510528309