

ZARZĄDZENIE NR 72/2023
WÓJTA GMINY KĘTRZYN
z dnia 22 września 2023 r.

w sprawie wyrażenia zgody na obciążenie nieruchomości stanowiącej własność
Gminy Kętrzyn służebnością przesyłu.

Na podstawie art. 30 ust. 2 pkt 3 ustawy o samorządzie gminnym . (Dz. U. z 2023 r., poz. 40), art.305¹ ustawy z dnia 23 kwietnia 1964 r. Kodeks Cywilny (jedn. tekst Dz. U. z 2022 r., poz. 1360) oraz art. 13 ust. 1 ustawy z dnia 21 sierpnia 1997 r. o gospodarce nieruchomościami (Dz. U. z 2023 r., poz. 344), § 4 ust. 2 pkt 5 Uchwały Nr XLIX/326/2010 Rady Gminy Kętrzyn z dnia 29.09.2010 r. w sprawie określenia zasad gospodarowania gminnym zasobem nieruchomości Gminy Kętrzyn oraz § 3 Uchwały Nr V/31/2019 Rady Gminy Kętrzyn z dnia 6.03.2019 r. w sprawie ustalenia zasad obciążania nieruchomości Gminy Kętrzyn służebnościami gruntowymi i przesyłu, Wójt Gminy Kętrzyn zarządza, co następuje:

§ 1

Wyrażam zgodę na obciążenie nieruchomości stanowiącej własność Gminy Kętrzyn, oznaczonej w obrębie Trzy Lipy jako działka nr 13/21 dla której prowadzona jest księga wieczysta nr OL1K/00044073/1, na rzecz Energa-Operator Spółka Akcyjna z siedzibą w Gdańsku przy ul. Marynarki Polskiej 130, odpłatną i nieograniczoną w czasie służebnością przesyłu polegającą na:

- 1) prawie do korzystania z nieruchomości obciążonych w zakresie niezbędnym do posadowienia na niej w przyszłości urządzeń w postaci kabla elektroenergetycznego nN 0,4 o długości 2,0 mb zgodnie z załącznikiem graficznym,
- 2) znoszeniu istnienia posadowionych na nieruchomościach obciążonych urządzeń, o których mowa w pkt 1, po ich posadowieniu,
- 3) prawie do korzystania z nieruchomości obciążonych w zakresie niezbędnym do dokonywania konserwacji, remontów, modernizacji, usuwania awarii oraz przebudowy urządzeń i instalacji elektroenergetycznych, o których mowa w pkt 1 i pkt 2 wraz z prawem wejścia i wjazdu na teren odpowiednim sprzętem przez pracowników Przedsiębiorstwa Energetycznego oraz przez wszystkie podmioty i osoby, którymi Przedsiębiorstwo Energetyczne posługuje się w związku z prowadzoną działalnością, powiadamiając ustanawiającego o rozpoczęciu robót z wyprzedzeniem, co najmniej 7 dni, z wyjątkiem prac awaryjnych.

§ 2


Ustanowienie służebności przesyłu nastąpi w formie aktu notarialnego, którego koszty pokryje Przedsiębiorstwo Energetyczne.

§ 3

Zarządzenie wchodzi w życie z dniem wydania i podlega ogłoszeniu w sposób zwyczajowo przyjęty.


WÓJT
mgr inż. Paweł Bobrowski

Szczegół lokalizacji skala 1:100

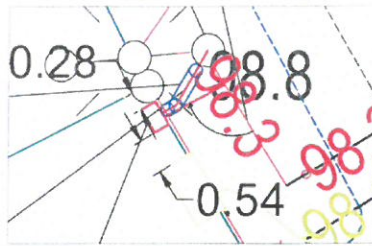

słup nr 19
kier. K-0958 TRZY LIPY
+ proj. SE30.450 Bz-10

istn. kabel YAKXS 4x35mm² kier. Z2104524
odłączyć od słupa nr 19, skrócić
i wprowadzić do proj. P1-Rs/LZV/LZR/F

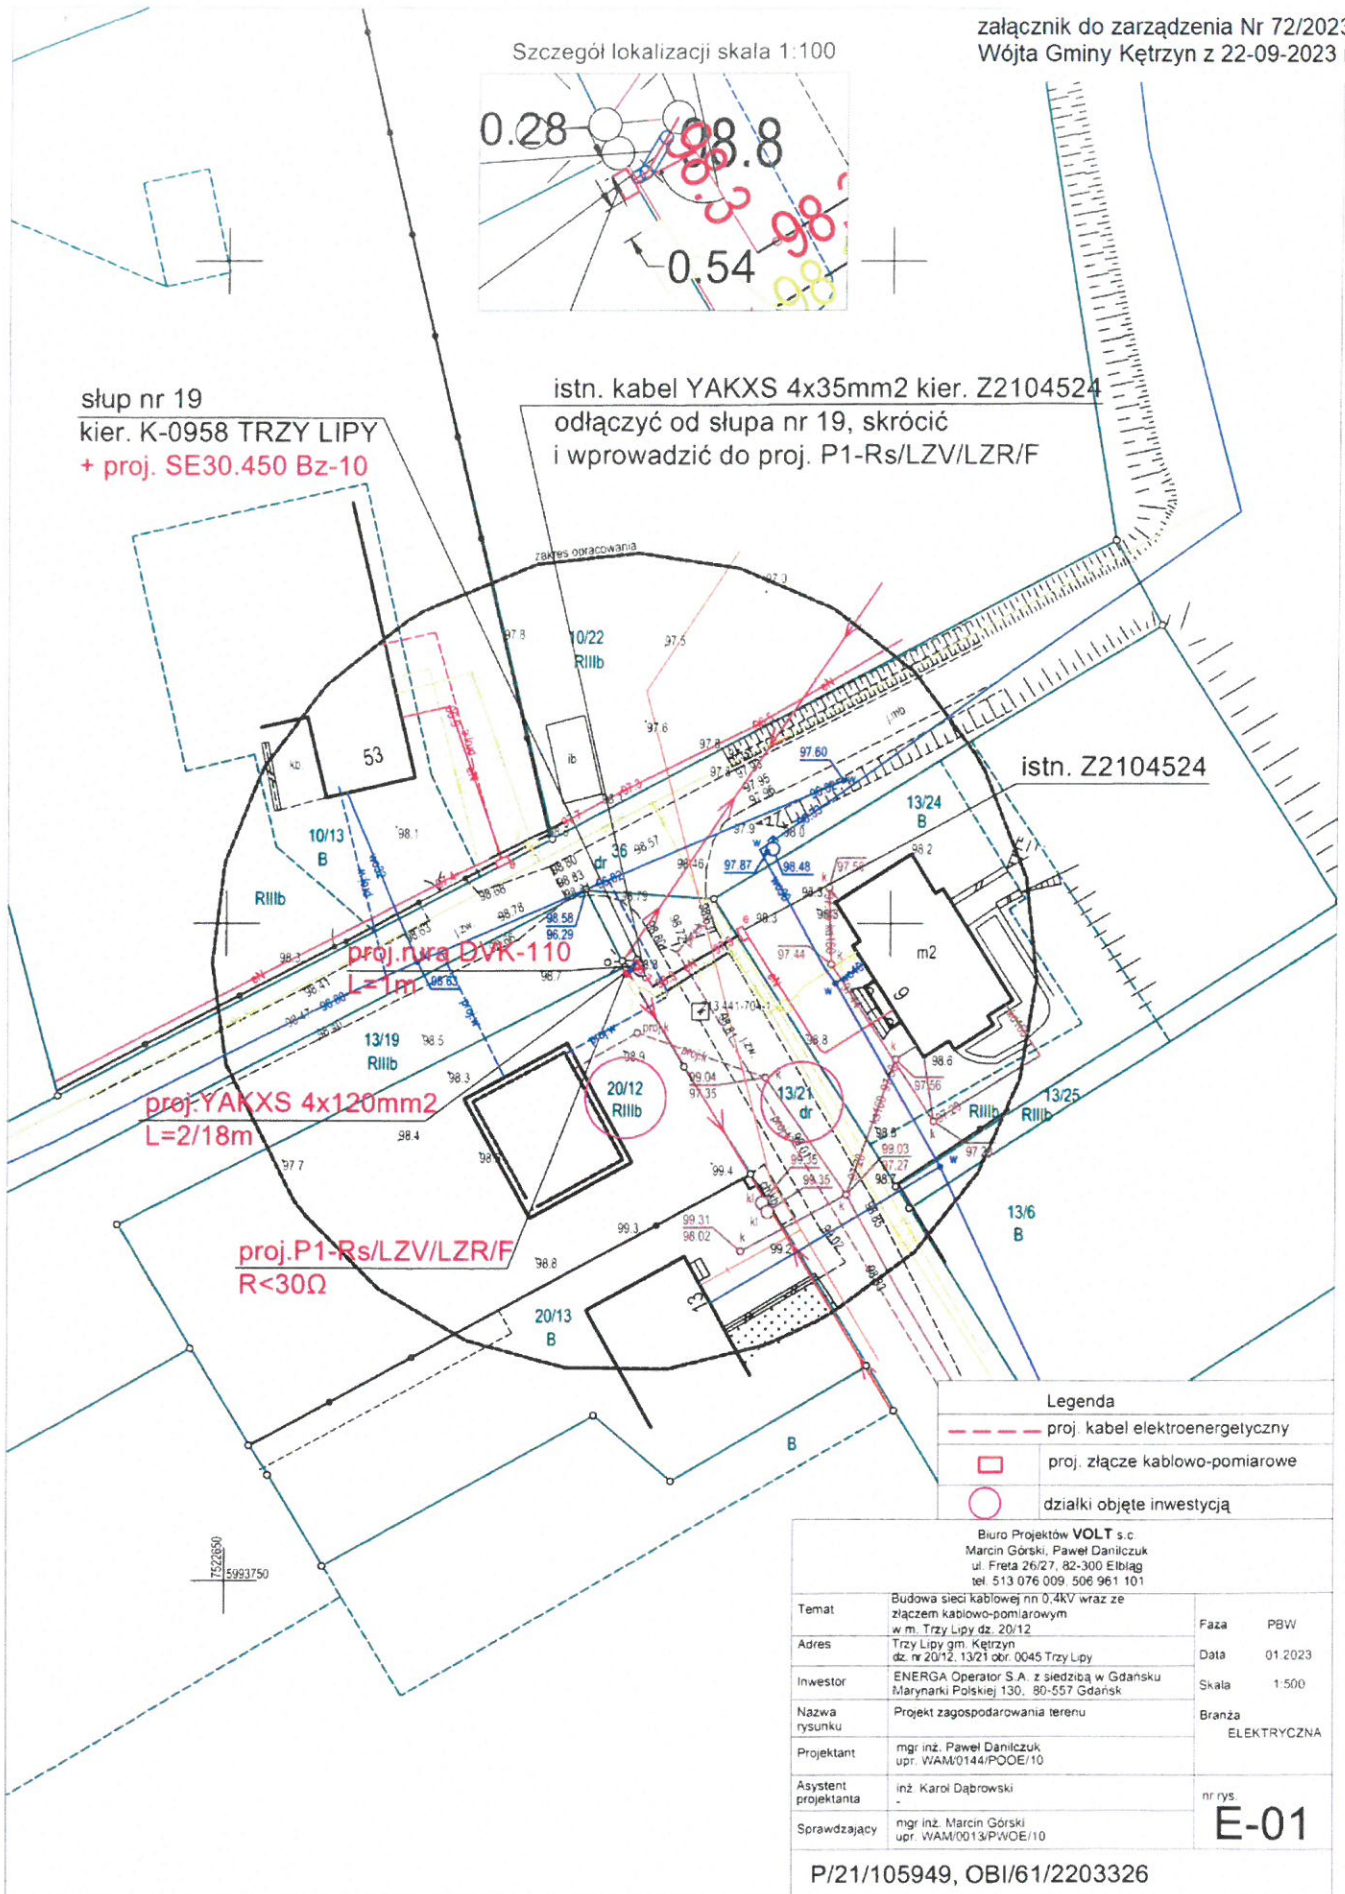

istn. Z2104524

Legenda

- proj. kabel elektroenergetyczny
- proj. złącze kablowo-pomiarowe
- działki objęte inwestycją

Biuro Projektów VOLT s.c
Marcin Górski, Paweł Danilczuk
ul. Freta 26/27, 82-300 Elbląg
tel. 513 076 009 506 961 101

Temat	Budowa sieci kablowej nn 0,4kV wraz ze złączem kablowo-pomiarowym w m. Trzy Lipy dz. 20/12	Faza	PBW
Adres	Trzy Lipy gm. Kętrzyn dz. nr 20/12, 13/21 obr. 0045 Trzy Lipy	Data	01.2023
Inwestor	ENERGA Operator S.A. z siedzibą w Gdansk Marynarki Polskiej 130, 80-557 Gdansk	Skala	1:500
Nazwa rysunku	Projekt zagospodarowania terenu	Branża	ELEKTRYCZNA
Projektant	mgr inż. Paweł Danilczuk upr. WAM/0144/P/OE/10	nr rys.	E-01
Asystent projektanta	inż. Karol Dąbrowski		
Sprawdzający	mgr inż. Marcin Górski upr. WAM/0013/P/WOE/10		

P/21/105949, OBI/61/2203326

WÓJT

mgr inż. Paweł Bobrowski