

ZARZĄDZENIE NR 62/2023
WÓJTA GMINY KĘTRZYN
z dnia 05 września 2023 r.

w sprawie wyrażenia zgody na obciążenie nieruchomości stanowiącej własność
Gminy Kętrzyn służebnością przesyłu.

Na podstawie art. 30 ust. 2 pkt 3 ustawy o samorządzie gminnym . (Dz. U. z 2023 r., poz. 40), art.305¹ ustawy z dnia 23 kwietnia 1964 r. Kodeks Cywilny (jedn. tekst Dz. U. z 2022 r., poz. 1360) oraz art. 13 ust. 1 ustawy z dnia 21 sierpnia 1997 r. o gospodarce nieruchomościami (Dz. U. z 2023 r., poz. 344), § 4 ust. 2 pkt 5 Uchwały Nr XLIX/326/2010 Rady Gminy Kętrzyn z dnia 29.09.2010 r. w sprawie określenia zasad gospodarowania gminnym zasobem nieruchomości Gminy Kętrzyn oraz § 3 Uchwały Nr V/31/2019 Rady Gminy Kętrzyn z dnia 6.03.2019 r. w sprawie ustalenia zasad obciążania nieruchomości Gminy Kętrzyn służebnościami gruntowymi i przesyłu, Wójt Gminy Kętrzyn zarządza, co następuje:

§ 1

Wyrażam zgodę na obciążenie nieruchomości stanowiącej własność Gminy Kętrzyn, oznaczonej w obrębie Wopławki jako działka nr 4/2 dla której prowadzona jest księga wieczysta nr OL1K/00022250/6, na rzecz Energa-Operator Spółka Akcyjna z siedzibą w Gdańsku przy ul. Marynarki Polskiej 130, odpłatną i nieograniczoną w czasie służebnością przesyłu polegającą na:

- 1) prawie do korzystania z nieruchomości obciążonych w zakresie niezbędnym do posadowienia na niej w przyszłości urządzeń w postaci kabla elektroenergetycznego nN 0,4 o długości 6,0 mb zgodnie z załącznikiem graficznym,
- 2) znoszeniu istnienia posadowionych na nieruchomościach obciążonych urządzeń, o których mowa w pkt 1, po ich posadowieniu,
- 3) prawie do korzystania z nieruchomości obciążonych w zakresie niezbędnym do dokonywania konserwacji, remontów, modernizacji, usuwania awarii oraz przebudowy urządzeń i instalacji elektroenergetycznych, o których mowa w pkt 1 i pkt 2 wraz z prawem wejścia i wjazdu na teren odpowiednim sprzętem przez pracowników Przedsiębiorstwa Energetycznego oraz przez wszystkie podmioty i osoby, którymi Przedsiębiorstwo Energetyczne posługuje się w związku z prowadzoną działalnością, powiadamiając ustanawiającego o rozpoczęciu robót z wyprzedzeniem, co najmniej 7 dni, z wyjątkiem prac awaryjnych.

§ 2

Ustanowienie służebności przesyłu nastąpi w formie aktu notarialnego, którego koszty pokryje Przedsiębiorstwo Energetyczne.


§ 3

Zarządzenie wchodzi w życie z dniem wydania i podlega ogłoszeniu w sposób zwyczajowo przyjęty.

WÓJT

mgr inż. Paweł Bobrowski

załącznik
do zarządzenia Wójta Gminy
Kętrzyn Nr 62/2023
z 05-09-2023 r.

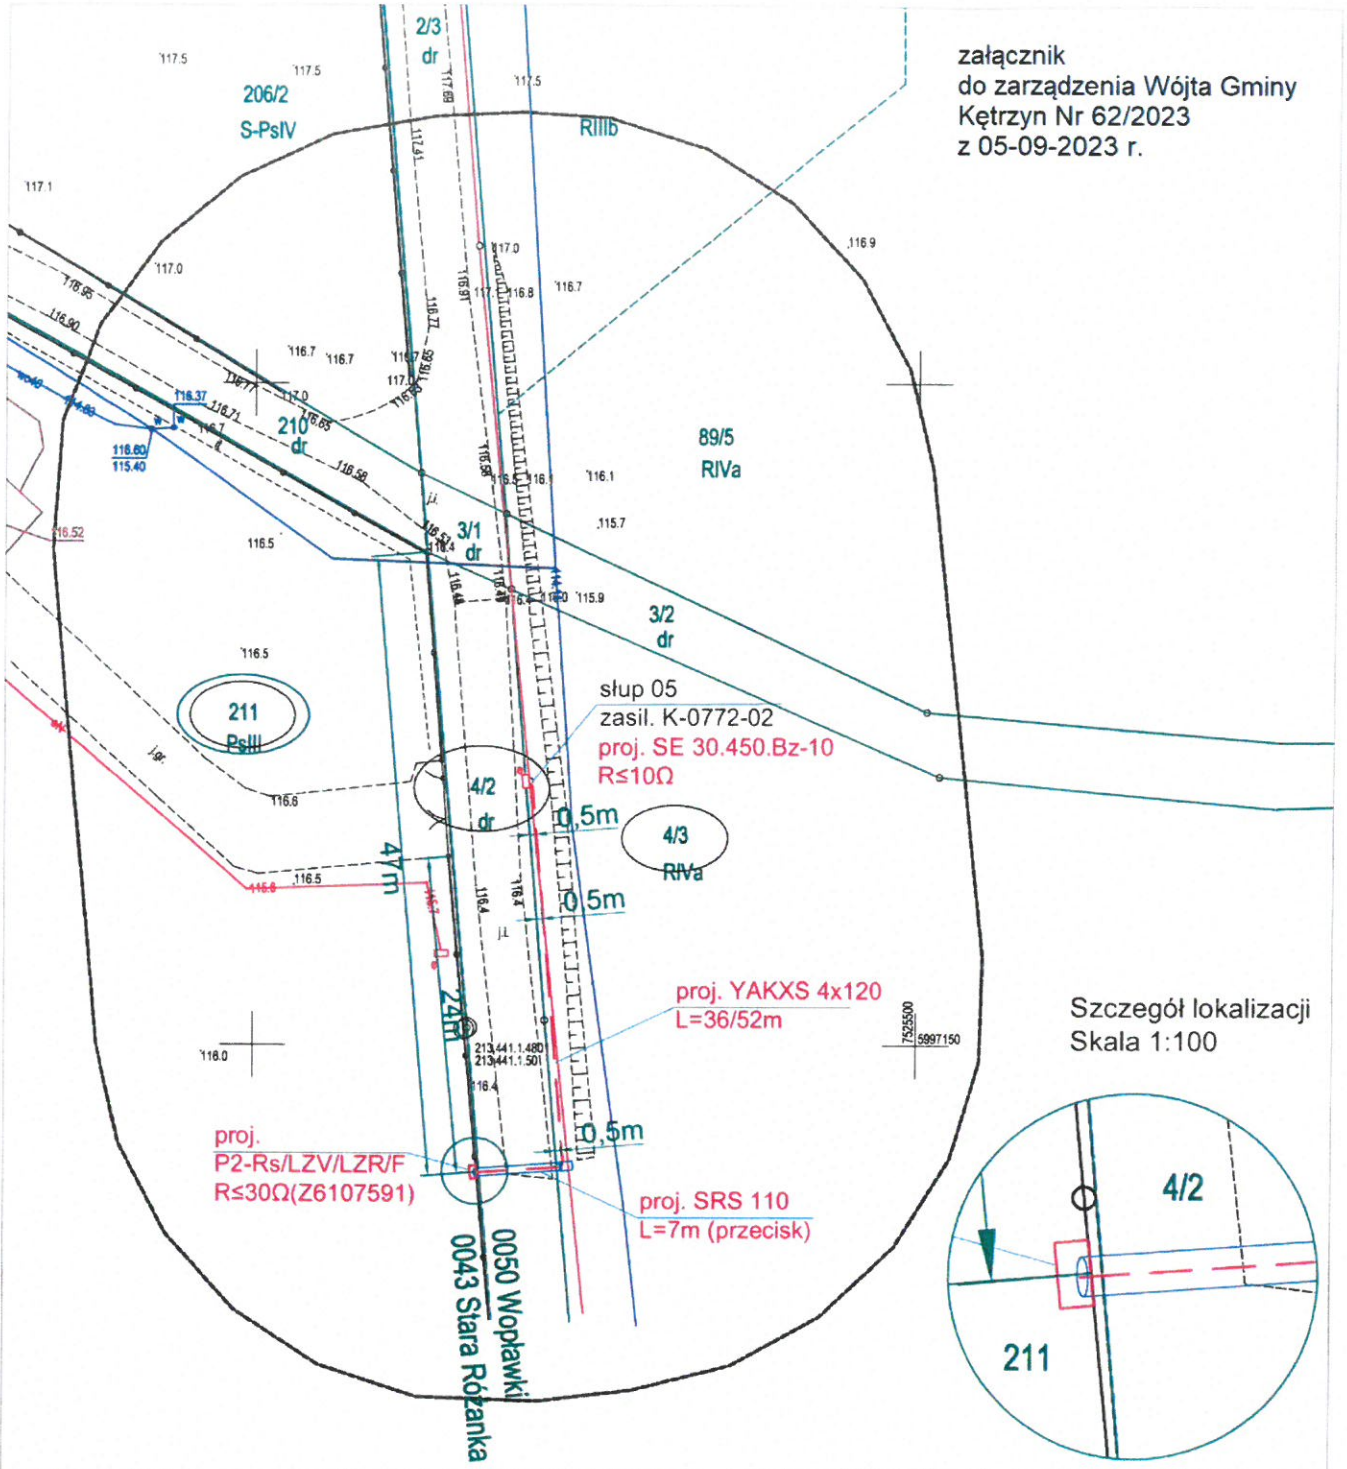

Szczegół lokalizacji
Skala 1:100

LEGENDA:	
	proj. kabel elektroenergetyczny
	proj. rura osłonowa
	proj. zestaw złączowo-pomiarowy
	początek przecisku
	nr działek objętych inwestycją
	nr działek przyłączanych
	domiary

Uwaga: Teren inwestycji nie jest objęty miejscowym planem zagospodarowania przestrzennego.

Nr umowy: OJ00426/23
Nr WP: P/22/069643
OBI/61/2203870

Biuro Projektów VOLT s.c. Marcin Górski, Paweł Danilczuk ul. Freta 26/27, 82-300 ELBLĄG tel. 513076009, 506961101		
Temat	Przyłącze elektroenergetyczne kablowe nn 0,4kV do budynku garażowo-gospodarczego w m. Stara Różanka, gm. Kętrzyn	PBW 04 2023 1:500 ELEKTRYCZNA
Adres	m. Stara Różanka, gm. Kętrzyn obr 0043, dz. nr 211 obr 0050, dz. nr 4/2, 4/3	
Inwestor	ENERGA OPERATOR S.A. z siedzibą w Gdańsku	
Nazwa rysunku	Projekt zagospodarowania terenu	nr rys. 1
Projektant	mgr inż. Paweł Danilczuk upr. WAM/0144/POE/10	
Asystent projektanta	mgr inż. Przemysław Wierucki	
Sprawdzający	mgr inż. Marcin Górski upr. WAM/0013/PW/OE/10	