

ZARZĄDZENIE NR 58/2019  
WÓJTA GMINY KĘTRZYN  
z dnia 24 czerwca 2019 r.

w sprawie wyrażenia zgody na obciążenie nieruchomości stanowiącej własność  
Gminy Kętrzyn służebnością przesyłu.

Na podstawie art. 30 ust. 2 pkt 3 ustawy o samorządzie gminnym (jedn. tekst Dz. U. z 2019 r. poz. 506), art.305<sup>1</sup> ustawy z dnia 23 kwietnia 1964 r. Kodeks Cywilny (jedn. tekst Dz. U z 2018r. , poz. 1025 ze zm.) oraz art. 13 ust. 1 ustawy z dnia 21 sierpnia 1997 r. o gospodarce nieruchomościami (jedn. tekst – Dz. U. z 2018 r. poz. 2204 ze zm.), § 4 ust. 2 pkt 5 Uchwały Nr XLIX/326/2010 Rady Gminy Kętrzyn z dnia 29.09.2010 r. w sprawie określenia zasad gospodarowania gminnym zasobem nieruchomości Gminy Kętrzyn oraz § 3 pkt 1 Uchwały Nr V/31/2019 Rady Gminy Kętrzyn z dnia 6.03.2019 r. w sprawie ustalenia zasad obciążania nieruchomości Gminy Kętrzyn służebnościami gruntowymi i przesyłu, Wójt Gminy Kętrzyn zarządza, co następuje:

§ 1

Wyrażam zgodę na obciążenie nieruchomości oznaczonej w obrębie Martiany, jako działka nr 3/13 o pow. 0,0874 ha, KW Nr OL1K/00024453/3 I jako działka nr 3/14 o pow. 0,0778 ha, KW Nr OL1K/36401/1 stanowiące własność Gminy Kętrzyn, na rzecz Energa-Operator Spółka Akcyjna z siedzibą w Gdańsku przy ul. Marynarki Polskiej 130, nieodpłatną i nieograniczoną w czasie służebnością przesyłu polegającą na:

- 1) prawie do korzystania z nieruchomości obciążonych w zakresie niezbędnym do posadowienia na nich w przyszłości urządzeń elektroenergetycznych w postaci przyłącza kablowego 0,4 kV o łącznej długości 34,78 m, na głębokości 1,2 m poniżej poziomu terenu i złącza kablowo-pomiarowego zgodnie z załącznikiem graficznym,
- 2) znoszeniu istnienia posadowionych na nieruchomościach obciążonych urządzeń, o których mowa w pkt 1, po ich posadowieniu,
- 3) prawie do korzystania z nieruchomości obciążonych w zakresie niezbędnym do dokonywania konserwacji, remontów, modernizacji, usuwania awarii oraz przebudowy urządzeń i instalacji elektroenergetycznych, o których mowa w pkt 1 i pkt 2 wraz z prawem wejścia i wjazdu na teren odpowiednim sprzętem przez pracowników Przedsiębiorstwa Energetycznego oraz przez wszystkie podmioty i osoby, którymi Przedsiębiorstwo Energetyczne posługuje się w związku z prowadzoną działalnością, powiadamiając ustanawiającego o rozpoczęciu robót z wyprzedzeniem, co najmniej 7 dni, z wyjątkiem prac awaryjnych.

§ 2

Ustanowienie służebności przesyłu nastąpi w formie aktu notarialnego, którego koszty pokryje Przedsiębiorstwo Energetyczne.

§ 3

Zarządzenie wchodzi w życie z dniem wydania.


WÓJT  
  
mgr inż. Paweł Bobrowski

Załącznik graficzny do zarządzenia  
Wójta Gminy Kętrzyn Nr 58/2019  
z 24-06-2019 r.

PROJEKT ZAGOSPODAROWANIA TERENU  
Przyłącze kablowe nN,  
Martiany gm. Kętrzyn  
dz. nr 3/13, 3/14, skala 1:500

Proj. ogranicznik przepięć  
3xSE 30.350 Bz10

ist. AsXS<sub>n</sub> 4x50mm<sup>2</sup>, obw. 02 k. OSIEDLE PKP  
ze st. MARTIANY PGR [K-0556]

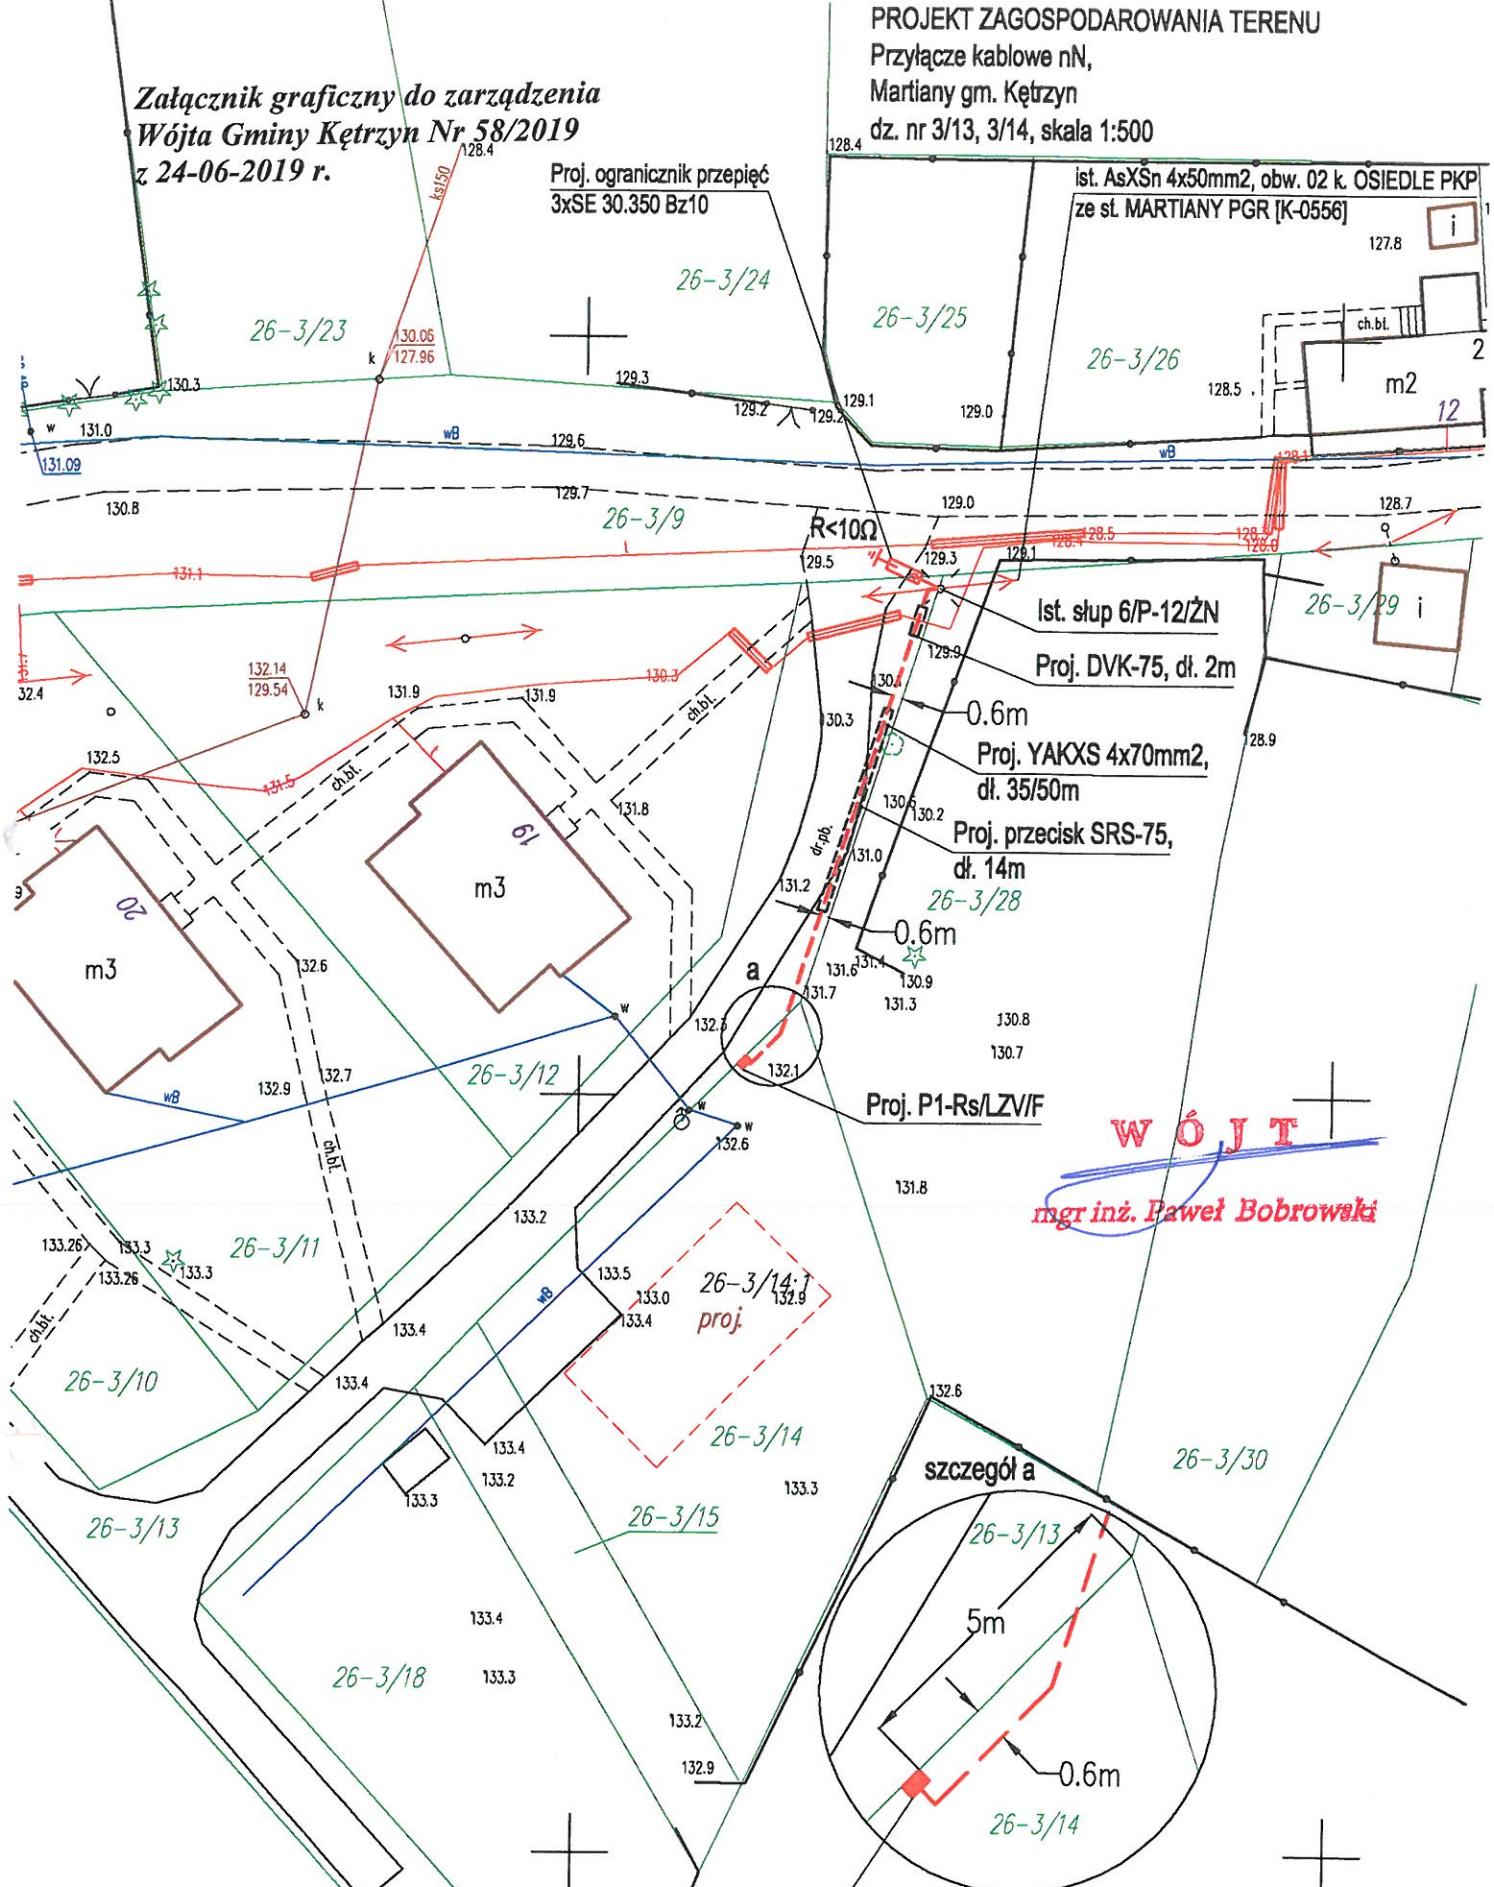

Treść niniejszej mapy jest zgodna z treścią  
mapy zasadniczej wydanej przez PODGiK w Kętrzynie.  
Zaewidencjonowano pod nr P.2808.2019.318.  
Opracował: mgr inż. Damian Biłda.  
Zaktualizowano: 17.05.2019r.

TYTUŁ:	PROJEKT ZAGOSPODAROWANIA TERENU		NUMER RYS.	E-1
OBIEKT:	PRZYŁĄCZE KABLOWE nN			
ADRES:	Martiany gm. Kętrzyn, dz. nr 3/13, 3/14			
PROJEKTANT:	inż. MAREK BEDNARZ upr. nr WAM0150/POOE/15	POSIPEL:	<i>MB</i>	
DATA:	CZERWIEC 2019	SKALA:	1:500	