

ZARZĄDZENIE NR 53/2023
WÓJTA GMINY KĘTRZYN
z dnia 27 lipca 2023 r.

w sprawie wyrażenia zgody na obciążenie nieruchomości stanowiącej własność Gminy Kętrzyn służebnością przesyłu.

Na podstawie art. 30 ust. 2 pkt 3 ustawy o samorządzie gminnym . (Dz. U. z 2023 r., poz. 40), art.305¹ ustawy z dnia 23 kwietnia 1964 r. Kodeks Cywilny (jedn. tekst Dz. U. z 2022 r., poz. 1360) oraz art. 13 ust. 1 ustawy z dnia 21 sierpnia 1997 r. o gospodarce nieruchomościami (Dz. U. z 2023 r., poz. 344), § 4 ust. 2 pkt 5 Uchwały Nr XLIX/326/2010 Rady Gminy Kętrzyn z dnia 29.09.2010 r. w sprawie określenia zasad gospodarowania gminnym zasobem nieruchomości Gminy Kętrzyn oraz § 3 Uchwały Nr V/31/2019 Rady Gminy Kętrzyn z dnia 6.03.2019 r. w sprawie ustalenia zasad obciążania nieruchomości Gminy Kętrzyn służebnościami gruntowymi i przesyłu, Wójt Gminy Kętrzyn zarządza, co następuje:

§ 1

Wyrażam zgodę na obciążenie nieruchomości stanowiących własność Gminy Kętrzyn, oznaczonych w obrębie Stara Różanka jako działka nr 34 o pow. 1,5353 ha dla której prowadzona jest księga wieczysta nr OL1K/00021474/5, na rzecz Energa-Operator Spółka Akcyjna z siedzibą w Gdańsku przy ul. Marynarki Polskiej 130, odpłatną i nieograniczoną w czasie służebnością przesyłu polegającą na:

- 1) prawie do korzystania z nieruchomości obciążonych w zakresie niezbędnym do posadowienia na niej w przyszłości urządzeń elektroenergetycznych w postaci przyłącza kablowego nN 0,4 kV o długości 11,3 m i szerokość pasa służebności 0,5 m oraz złącza kablowo-pomiarowego i pow. służebności 5,65 m² zgodnie z załącznikiem graficznym,
- 2) znoszeniu istnienia posadowionych na nieruchomościach obciążonych urządzeń, o których mowa w pkt 1, po ich posadowieniu,
- 3) prawie do korzystania z nieruchomości obciążonych w zakresie niezbędnym do dokonywania konserwacji, remontów, modernizacji, usuwania awarii oraz przebudowy urządzeń i instalacji elektroenergetycznych, o których mowa w pkt 1 i pkt 2 wraz z prawem wejścia i wjazdu na teren odpowiednim sprzętem przez pracowników Przedsiębiorstwa Energetycznego oraz przez wszystkie podmioty i osoby, którymi Przedsiębiorstwo Energetyczne posługuje się w związku z prowadzoną działalnością, powiadamiając ustanawiającego o rozpoczęciu robót z wyprzedzeniem, co najmniej 7 dni, z wyjątkiem prac awaryjnych.


§ 2

Ustanowienie służebności przesyłu nastąpi w formie aktu notarialnego, którego koszty pokryje Przedsiębiorstwo Energetyczne.

§ 3

Zarządzenie wchodzi w życie z dniem wydania i podlega ogłoszeniu w sposób zwyczajowo przyjęty.

WÓJT
mgr inż. Paweł Bobrowski

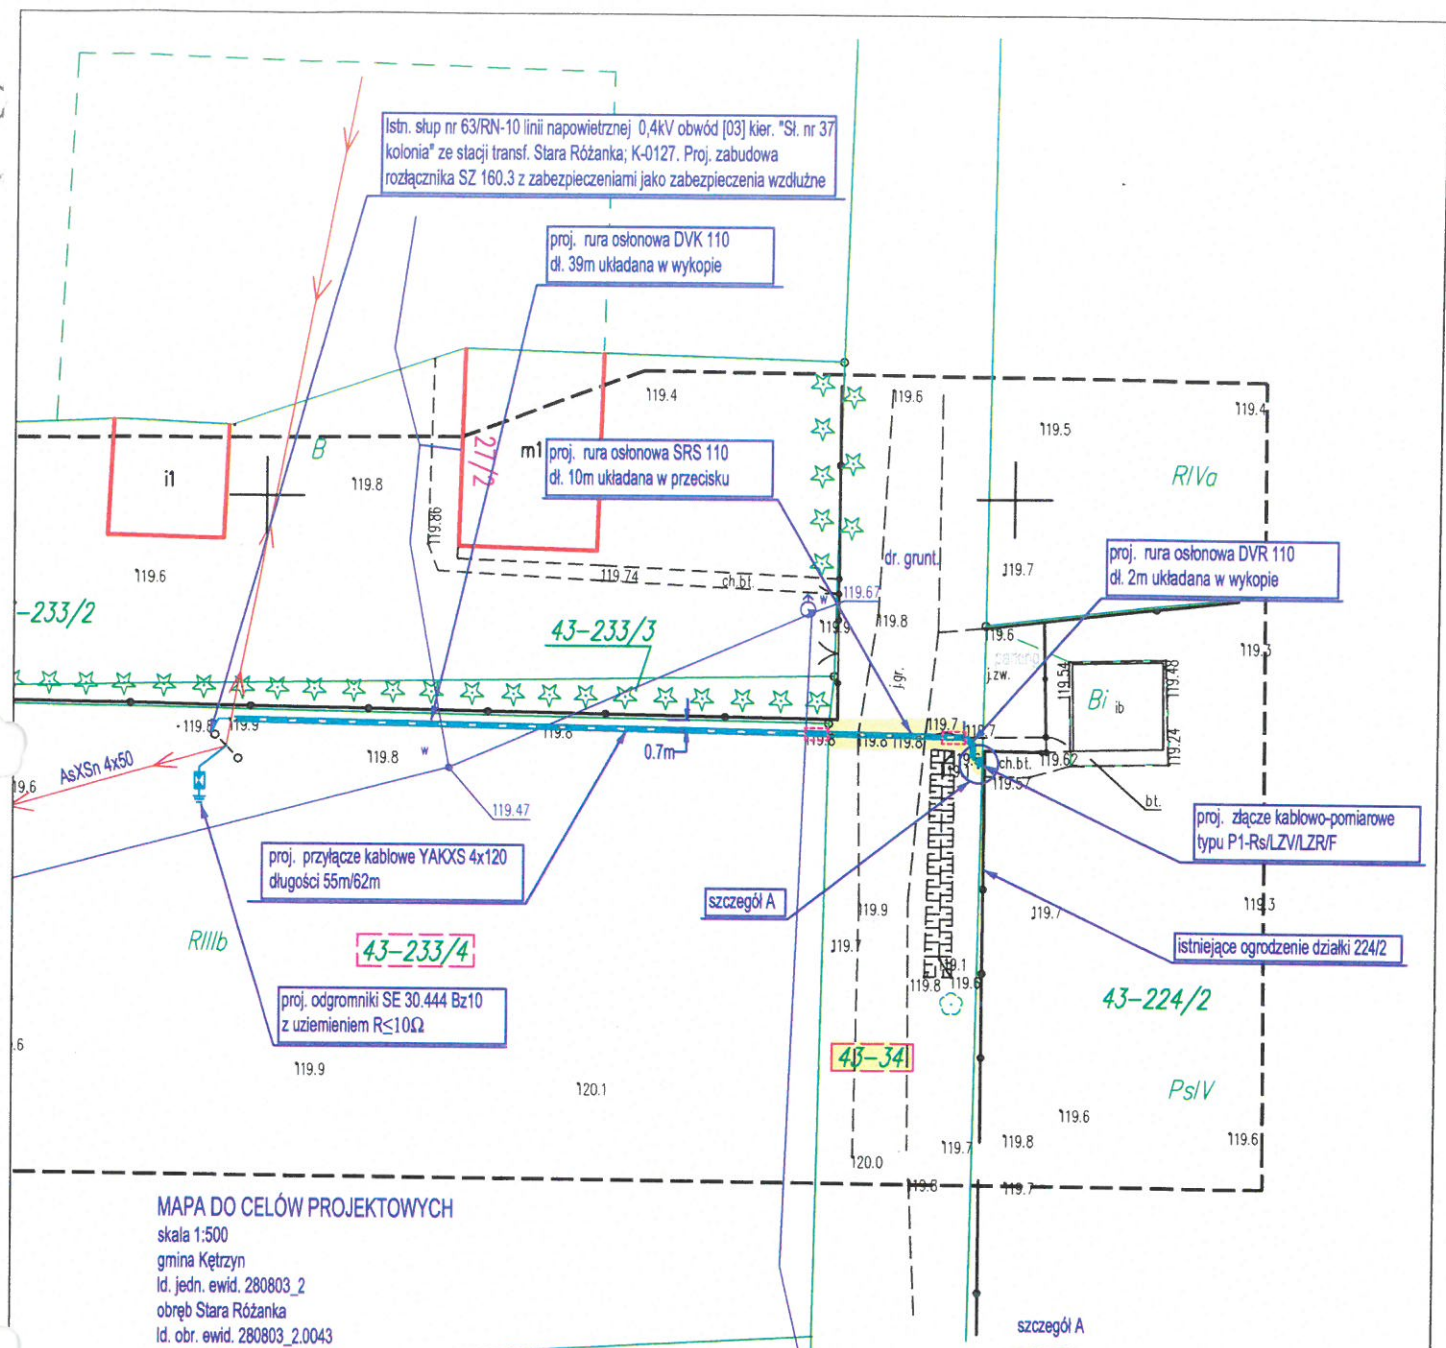


MAPA DO CELÓW PROJEKTOWYCH

skala 1:500
 gmina Kętrzyn
 Id. jedn. ewid. 280803_2
 obręb Stara Różanka
 Id. obr. ewid. 280803_2.0043
 Oznaczenie kancelaryjne GKN-O.6640.1.277.2023
 ukl. wsp. 2000/7
 ukl. wys. PL-EVRF2007-NH
 mapa sekcja nr 7.215.24.02.4.4 (03.3.3)
 W obszarze oznaczonym linią
 dokonano aktualizacji treści mapy zasadniczej
 Mapa aktualna na dzień 23-03-2023r.
 Wykonał geodeta Henryk Lemański nr upr. 9888
 Uwaga: o- punkt prawnie chroniony na podst. art. 15 ust. 3 ustawy z dnia
 17 maja 1989r. - Prawo Geodezyjne i Kartograficzne

Na mapie w zasięgu aktualizacji nie ustalano gruntów obciążonych służebnością
 Nie wyklucza się istnienia w terenie również urządzeń podziemnych ułożonych, a nie zgłoszonych do inwentaryzacji geodezyjnej.

LEGENDA:

- proj. przyłącze kablowe
- proj. kabel układany w rurze osłonowej
- proj. złącze
- proj. miejsca wykonywania przewiertów i przecisków

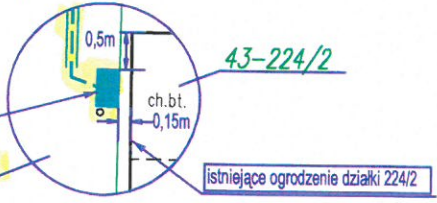

WÓJT
 mgr inż. Paweł Bobrowski

Przedmiot rysunku: Projekt zagospodarowania terenu - budowa elektroenergetycznego przyłącza kablowego 0,4kV ze złączem kablowo-pomiarowym		Inwestor: ENERGA-OPERATOR SA		OBI / 61 / 2203333	
OBIEKT: elektroenergetyczne przyłącze kablowe 0,4kV ze złączem - zasilanie obiektu na dz. nr 224/2					
ADRES: Stara Różanka Gm. Kętrzyn obręb 43 - Stara Różanka dz. nr 233/4, 34					
SKALA: 1:500	PROJEKTANT	Tomasz Boradyn	UPRAWN WAM0079/PW0E/13	PODPIS	BRANŻA ELEKTR.
DATA: 05-2023	OPRACOWAŁ		UPRAWN	PODPIS	NR RYS. E-01