


INWENTARYZACJA
BUDYNKU MIESZKALNEGO
 (Nowa Wieś 8)
 SUTERENA I PIWNICE

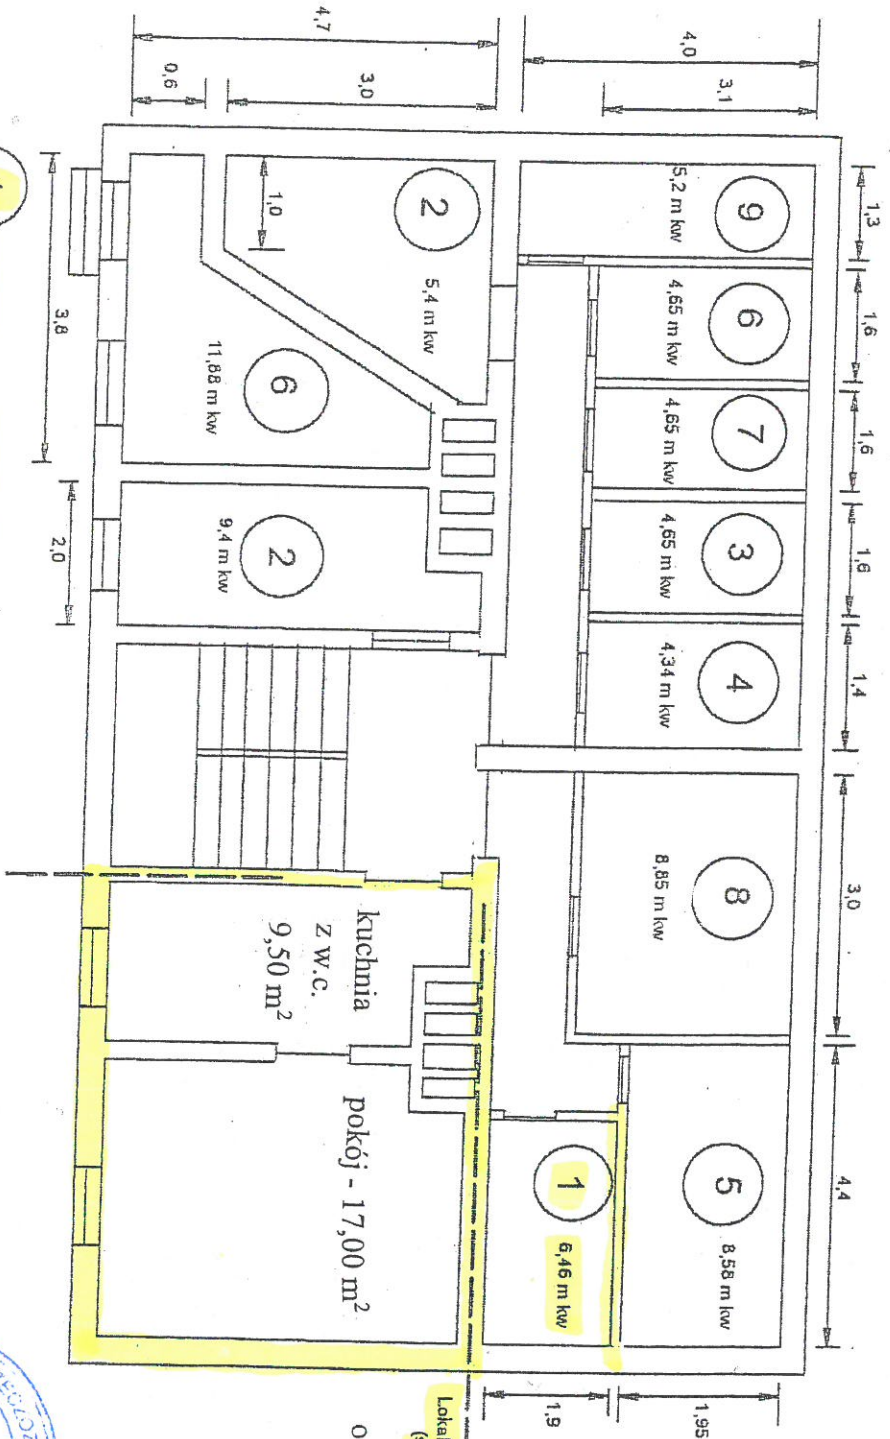

1 - piwnica przynależna lokalom nr 1

Lokal mieszcz. nr 1 (suterna)
 o pow. użyt. 26,50 m²

RZECZNIKOWA MAŁATKOWY
 MICHAŁ
 FIL
 11-500 GIŻYCKO
 UL. KRÓLOWEJ JADWIGI 4/5
 TEL. 87 615 71 11
 UPRZĄDZENIA NR 1759