

w sprawie wyrażenia zgody na obciążenie nieruchomości stanowiącej własność
Gminy Kętrzyn służebnością przesyłu.

Na podstawie art. 30 ust. 2 pkt 3 ustawy o samorządzie gminnym (jedn. tekst Dz. U. z 2019 r. poz. 506), art. 305¹ ustawy z dnia 23 kwietnia 1964 r. Kodeks Cywilny (jedn. tekst Dz. U. z 2018r., poz. 1025) oraz art. 13 ust. 1 ustawy z dnia 21 sierpnia 1997 r. o gospodarce nieruchomościami (jedn. tekst – Dz. U. z 2018 r. poz. 2204 ze zm.), § 4 ust. 2 pkt 5 Uchwały Nr XLIX/326/2010 Rady Gminy Kętrzyn z dnia 29.09.2010 r. w sprawie określenia zasad gospodarowania gminnym zasobem nieruchomości Gminy Kętrzyn oraz § 3 Uchwały Nr V/31/2019 Rady Gminy Kętrzyn z dnia 6.03.2019 r. w sprawie ustalenia zasad obciążania nieruchomości Gminy Kętrzyn służebnościami gruntowymi i przesyłu, Wójt Gminy Kętrzyn zarządza, co następuje:

§ 1

Wyrażam zgodę na obciążenie nieruchomości stanowiących własność Gminy Kętrzyn położonych w obrębie Wilkowo oznaczonych w ewidencji gruntów jako:

- działka nr 20 o pow. 5545 m², KW Nr OL1K/00024457/1
- działka nr 23 o pow. 282 m², KW Nr OL1K/00021497/2
- działka nr 76 o pow. 643 m², KW Nr OL1K/00021497/2
- działka nr 84 o pow. 744 m², KW Nr OL1K/00021497/2
- działka nr 100 o pow. 3373 m², KW Nr OL1K/00021497/2
- działka nr 199 o pow. 4435 m², KW Nr OL1K/00021497/2
- działka nr 217 o pow. 1684 m², KW Nr OL1K/00021497/2
- działka nr 232 o pow. 1795 m², KW Nr OL1K/00021497/2
- działka nr 211/4 o pow. 706 m², KW Nr OL1K/00023731/9
- działka nr 243/12 o pow. 1540 m², KW Nr OL1K/00021497/2
- działka nr 243/31 o pow. 427 m², KW Nr OL1K/00021497/2
- działka nr 247/7 o pow. 192 m², KW Nr OL1K/00021497/2

na rzecz Nexera Sp. z o.o. z siedzibą w Warszawie na okres lat dziesięciu odpłatną służebnością przesyłu, polegającej na:

- 1) prawie do korzystania z nieruchomości obciążonych w zakresie niezbędnym do posadowienia na nich w przyszłości urządzeń linii telekomunikacyjnej w postaci kabla światłowodowego zawieszzonego na słupach, wraz z osprzętem (mufa i stelaż zapasu kabla) albo mikrokanalizacji, bądź kanalizacji ułożonej w ziemi o przebiegu zgodnym z załącznikiem graficznym (załącznik nr 1 do niniejszej Umowy),
- 2) znoszeniu istnienia posadowionych na nieruchomościach obciążonych urządzeń, o których mowa w pkt 1, po ich posadowieniu,
- 3) prawie do korzystania z nieruchomości obciążonych w zakresie niezbędnym do dokonywania konserwacji, remontów, modernizacji, usuwania awarii oraz przebudowy urządzeń i instalacji, o których mowa w pkt 1 i pkt 2 wraz z prawem wejścia i wjazdu na teren odpowiednim sprzętem przez pracowników Przedsiębiorstwa oraz przez wszystkie podmioty i osoby, którymi Przedsiębiorstwo posługuje się w związku z prowadzoną działalnością, powiadamiając Ustanawiającego o rozpoczęciu robót z wyprzedzeniem, co najmniej 7 dni. W razie wystąpienia nagłych awarii, Przedsiębiorca powiadomi Udobępniającego najpóźniej

z chwilą przystąpienia do ich usuwania.

§ 2

Ustanowienie służebności przesyłu nastąpi w formie aktu notarialnego, którego koszty pokryje Przedsiębiorstwo.


§ 3

Zarządzenie wchodzi w życie z dniem wydania.

WÓJT

mgr inż. Paweł Bobrowski


Szkic sytuacyjny

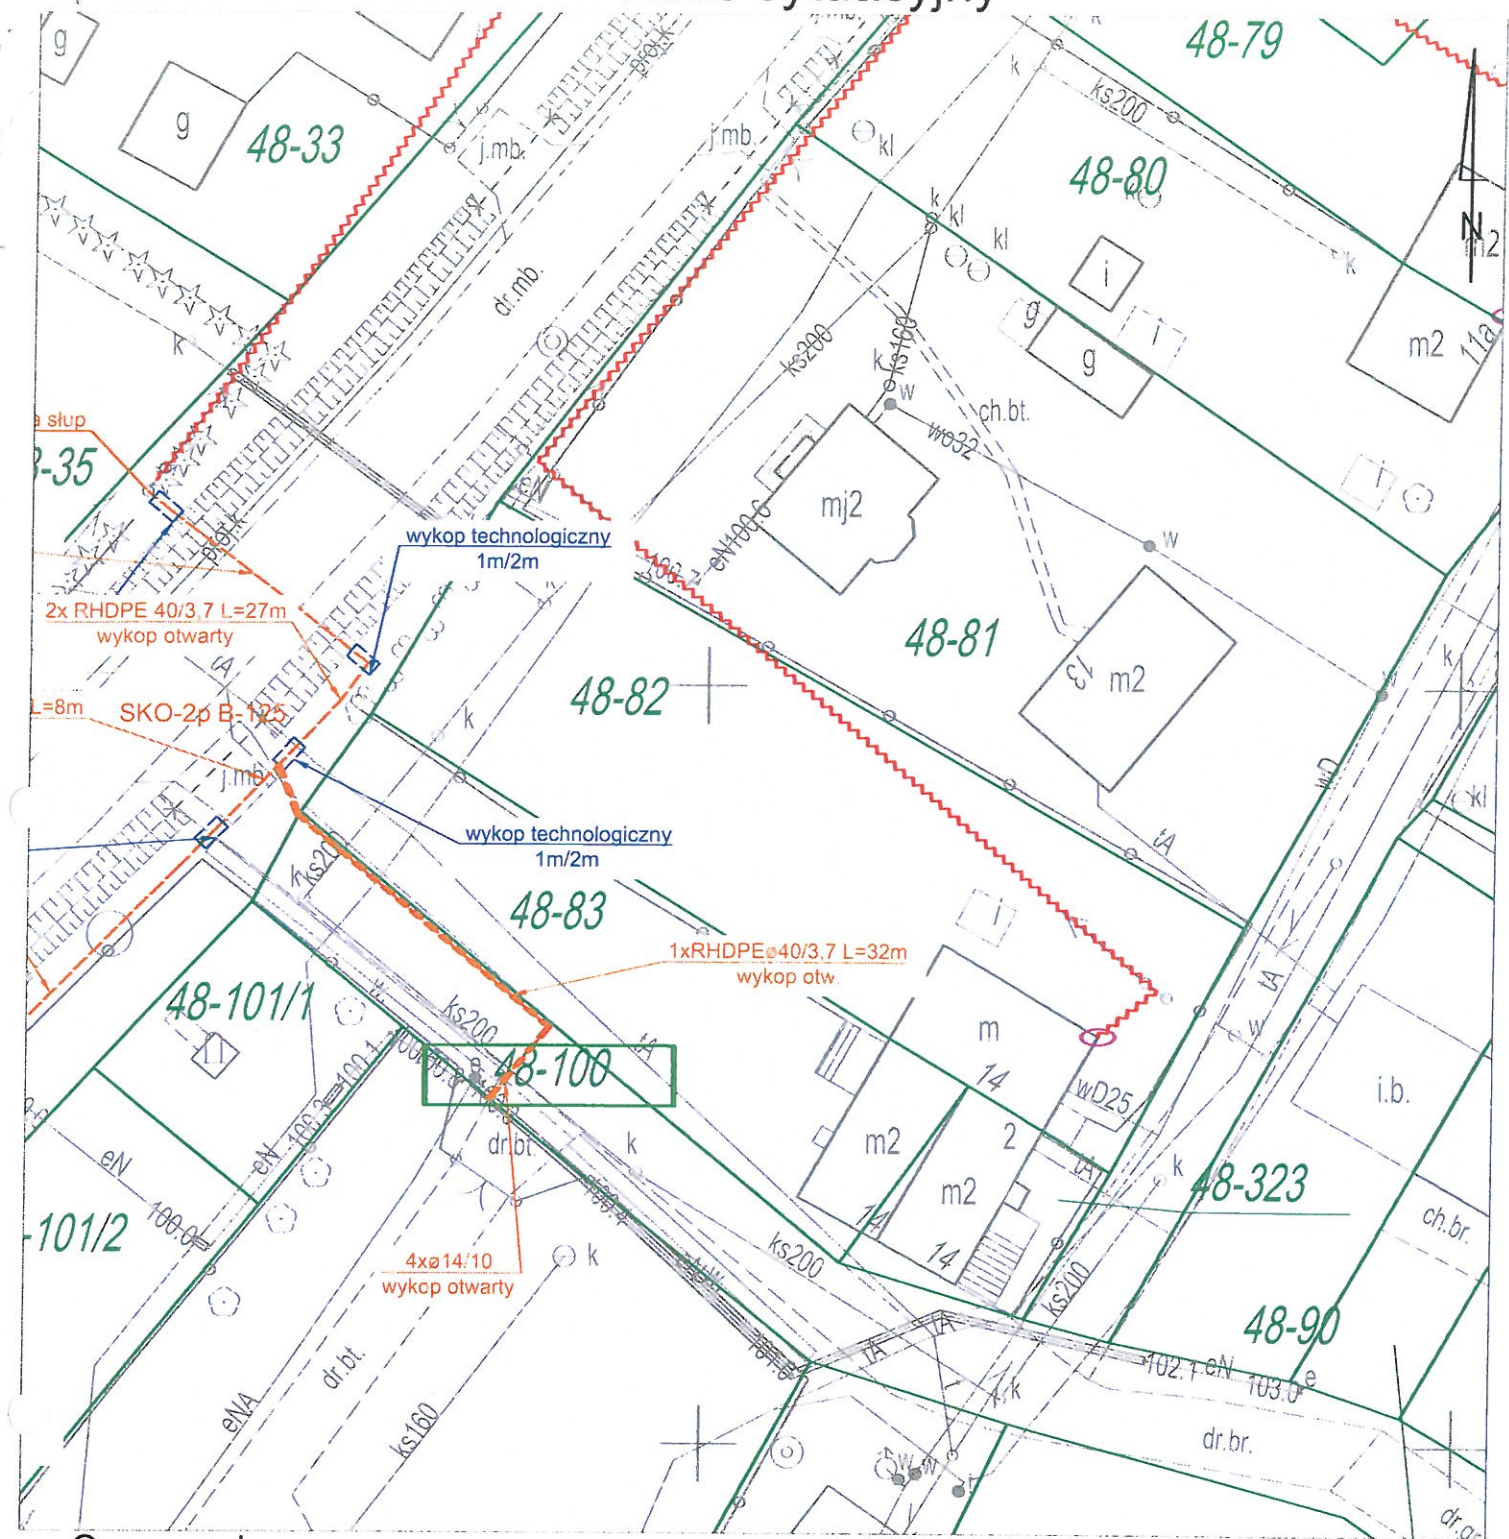

Oznaczenia:

- 

SKO-2p A-15
- 

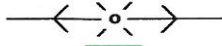Istniejący słup en. niskiego napięcia
- 

Istniejący słup en. niskiego napięcia z lampą
- 

1-15
- 

Projektowana studnia kablowa
- 

Projektowane napowietrzne kable światłowodowe ADSS
- 

Projektowana mufa światłowodowa
- 


Projektowany rurociąg HDPEØ40
- 

Projektowany rura osłonowa HDPEØ110


Nazwa Projektu: Budowa telekomunikacyjnej linii kablowej na terenie miejscowości Wilkowo, Łazdoje.				IRIS Telecommunication Poland Sp. z o.o. ul. Sienkiewicza 85/87, 90-059 Łódź			
Nazwa Wykonawcy: Budowa telekomunikacyjnej linii kablowej na działce 100 obr. 48 Wilkowo				NEXERA Nexera Sp. z o.o. Al. Jana Pawła II 29 Artium Plaza 00-867 Warszawa			
Imię i Nazwisko	St. reprezent.	St. podpis	Data	Prostota	3.6.28.56		
Maciej Stasiewicz	WM/0148/PWOT/GS		09.2019	3			
Krzysztof Grabiec			09.2019	OLS			
			09.2019	687010			

Forma	M
Wzrost	1500
Waga	1
Temperatura	1/1
St. reprezent.	2

SZKIC sytuacyjny

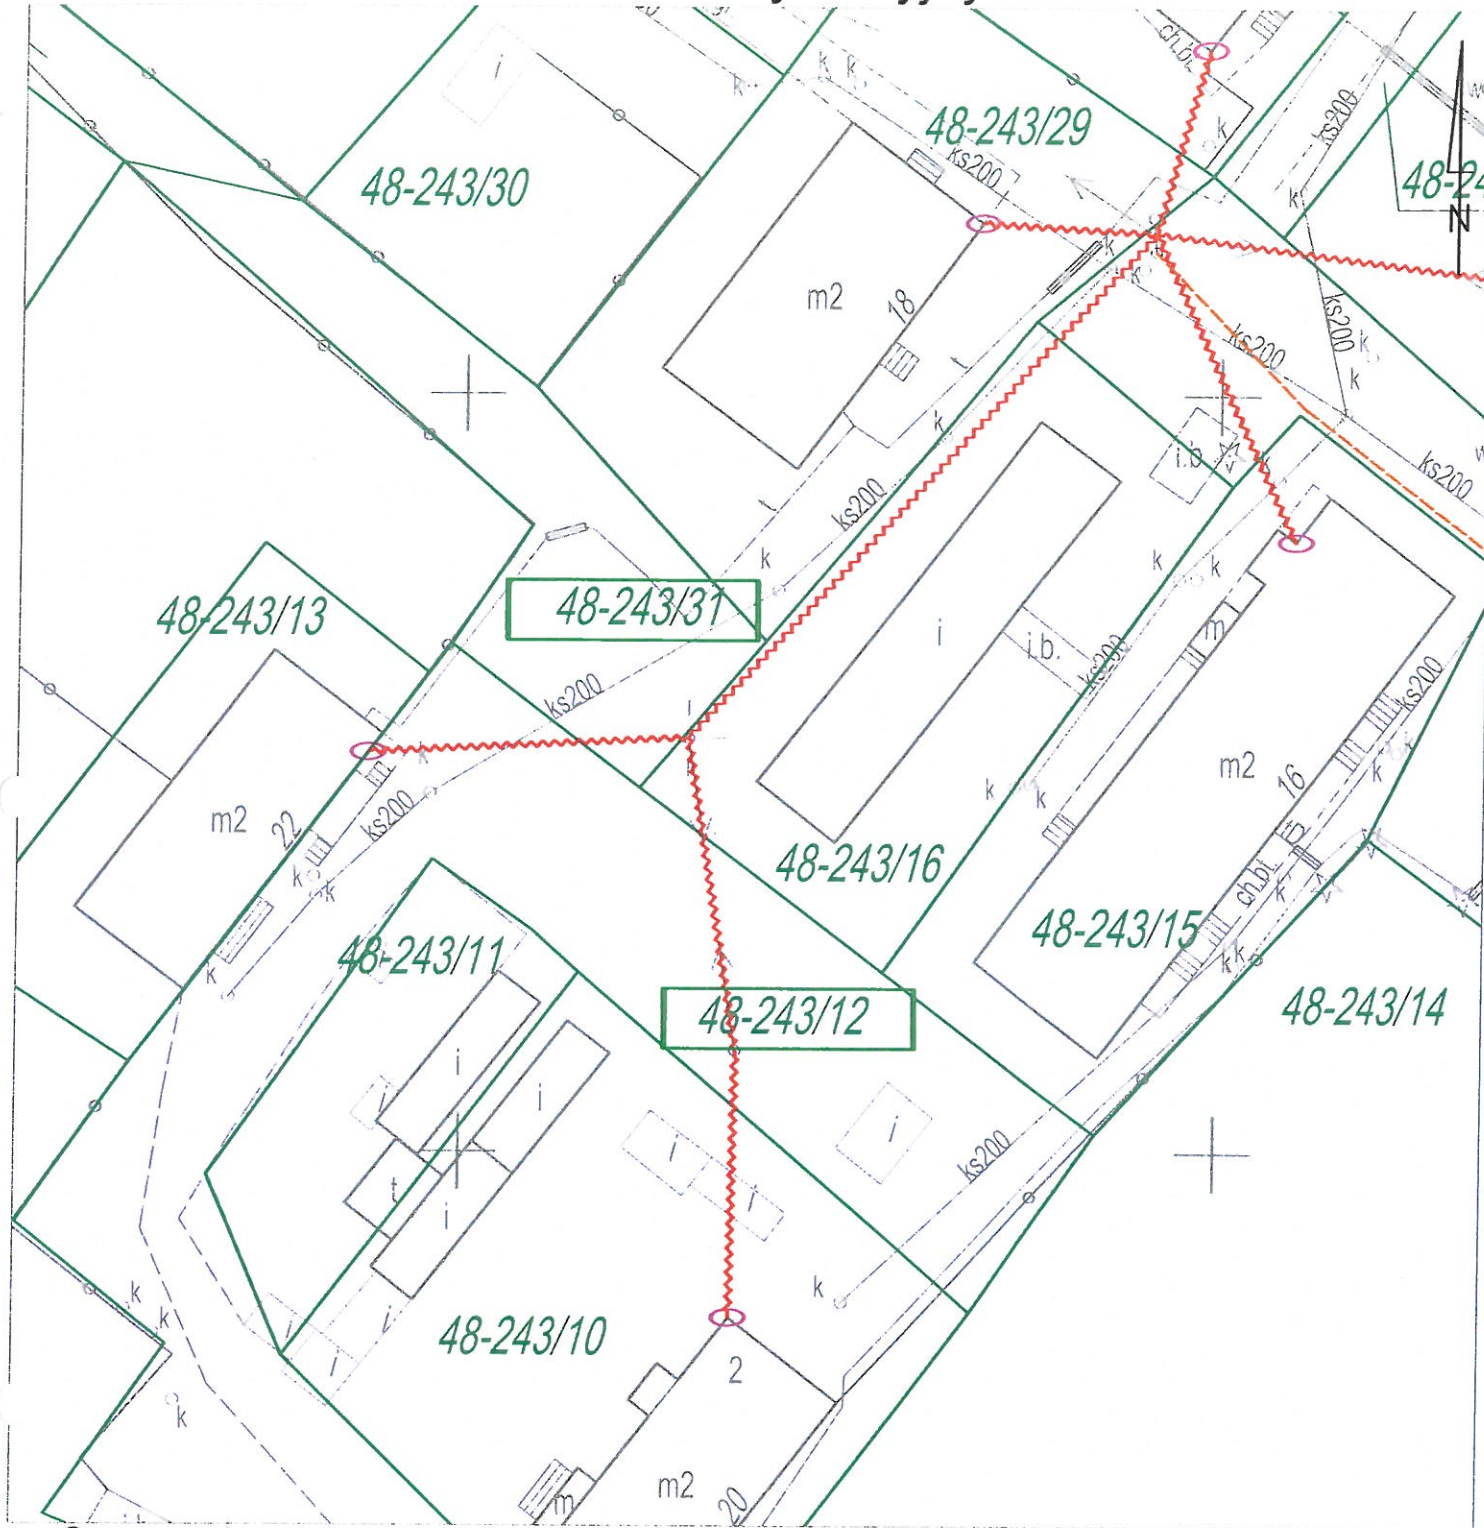

Oznaczenia:

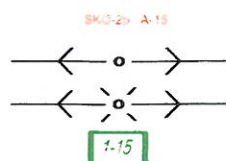


Projektowana studnia kablowa

Istniejący słup en. niskiego napięcia

Istniejący słup en. niskiego napięcia z lampą

Numer obrębu i działki

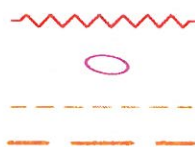

Projektowane napowietrzne kable światłowodowe ADSS

Projektowana mufa światłowodowa

Projektowany rurociąg HDPEØ40


Projektowany rura osłonowa HDPEØ110

Budowa telekomunikacyjnej linii kablowej na terenie miejscowości Wilkowo, Łazdoje.				IRIS Telecommunication Poland Sp. z o.o. ul. Sienkiewicza 85/87, 90-059 Łódź			
Budowa telekomunikacyjnej linii kablowej na działkach 243/12 i 243/31 obr. 48 Wilkowo				NEXERA Nexera Sp. z o.o. Al. Jana Pawła II 29 Artium Plaza 00-867 Warszawa			
Imię i Nazwisko	Tł. i Data	Proces	Data	Projekt (ID)	3.6.28.56	Wartość	1500
Projektant	Maciej Stasiewicz	WMM/0148/PW01/05	09.2019	Przebieg	3	1	1
Opis i Data	Krzysztof Grabiec	Grabiec	09.2019	Koszt (zł)	0LS	1/1	1
Opis i Data			09.2019	Przebieg (zł)	687010	3	3

	Projektowana studnia kablowa Istniejący słup en. niskiego napięcia Istniejący słup en. niskiego napięcia z lampą Numer obrębu i działki		Projektowane napowietrzne kable światłowodowe ADSS Projektowana mufa światłowodowa Projektowany rurociąg HDPEØ40 Projektowany rura osłonowa HDPEØ110
--	---	--	--

Yacht Projektant Budowa telekomunikacyjnej linii kablowej na terenie miejscowości Wilkowo, Łazdoje.	Właściciel: IRIS Telecommunication Poland Sp. z o.o. ul. Sienkiewicza 85/87, 90-059 Łódź
Forma Wykonania: Budowa telekomunikacyjnej linii kablowej na działkach 20 i 23 obr. 48 Wilkowo	Pracownik: NEXERA Nexera Sp. z o.o. Al. Jana Pawła II 29 Artium Plaza 00-867 Warszawa

SZKIC sytuacyjny

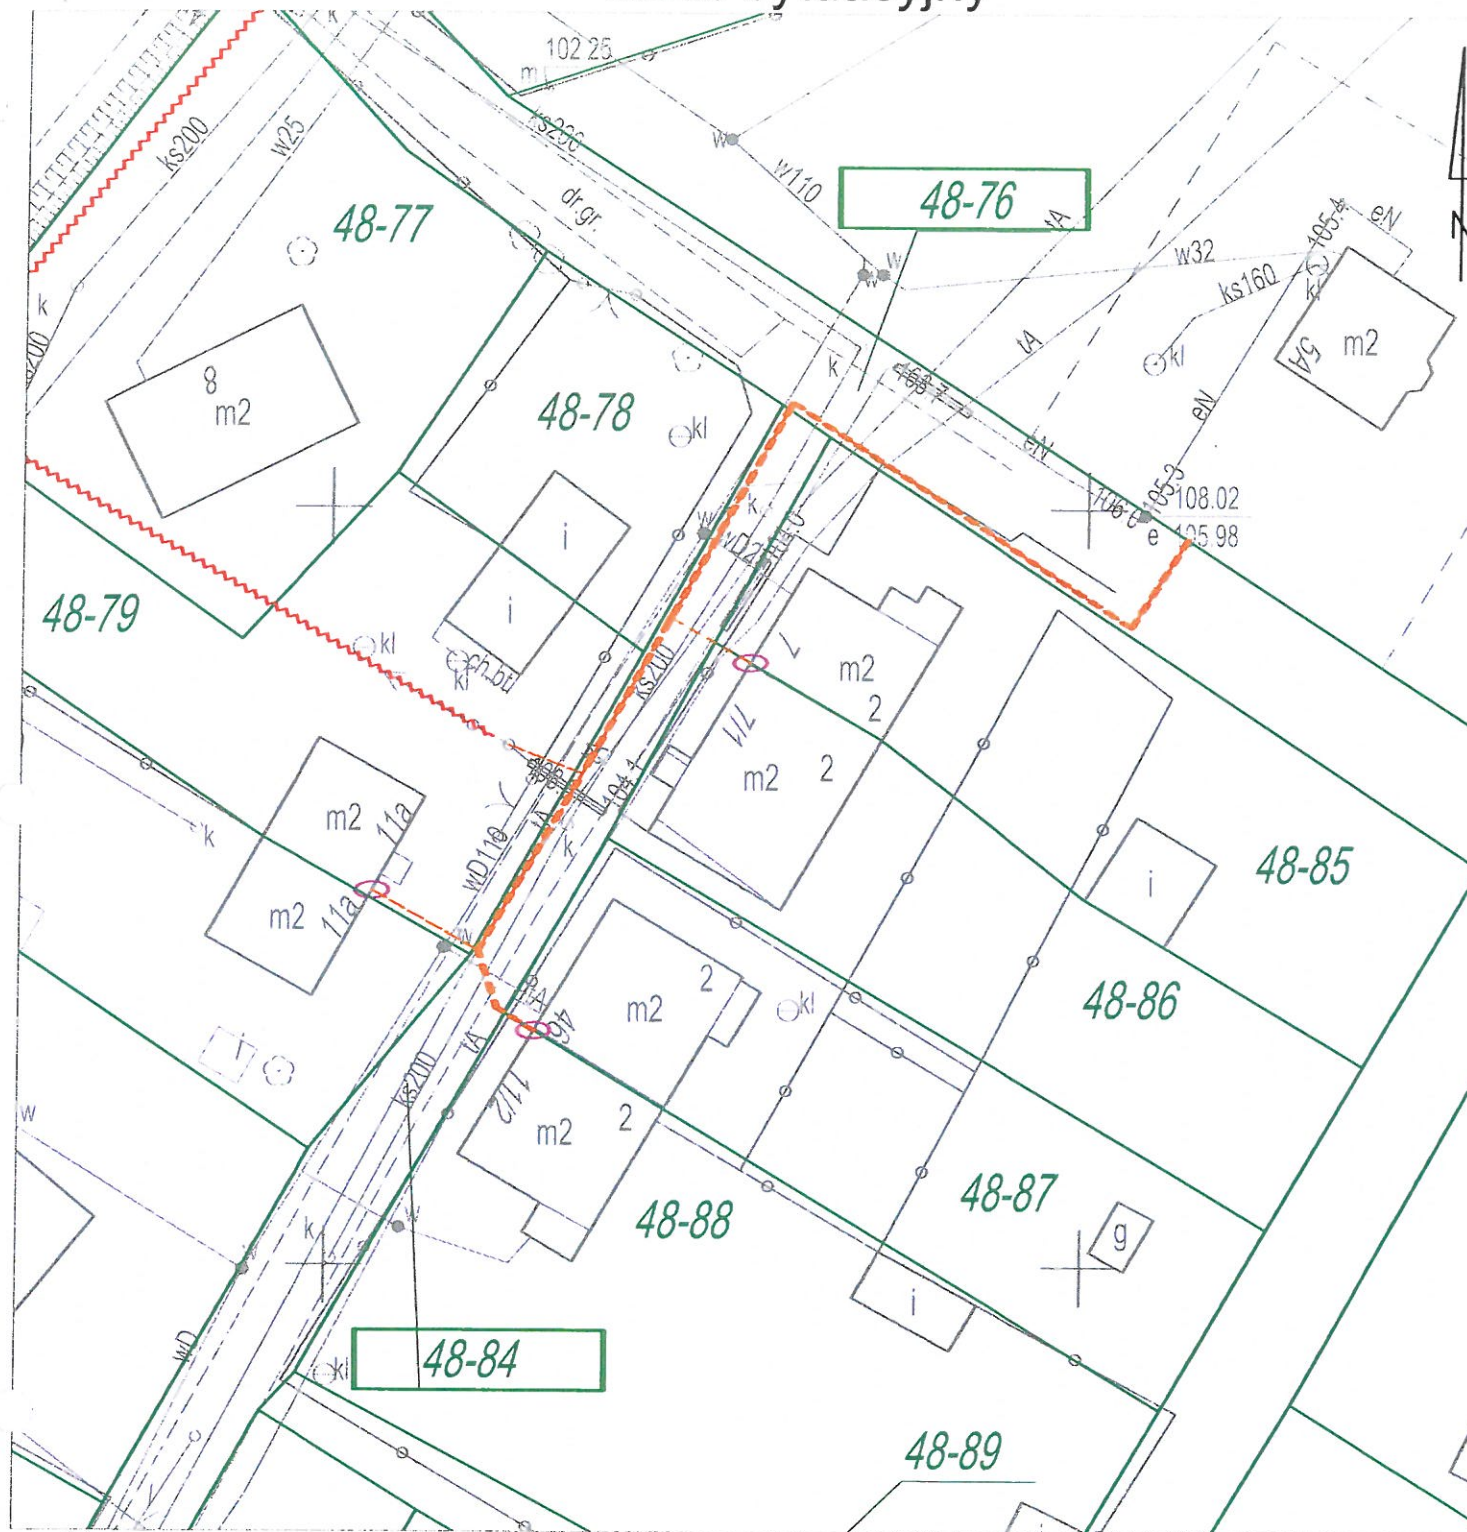


Oznaczenia:

- | | | | |
|--|---|--|--|
| | Projektowana studnia kablowa | | Projektowane napowietrzne kable światłowodowe ADSS |
| | Istniejący słup en. niskiego napięcia | | Projektowana mufa światłowodowa |
| | Istniejący słup en. niskiego napięcia z lampą | | Projektowany rurociąg HDPEØ40 |
| | Numer obrębu i działki | | Projektowany rura osłonowa HDPEØ110 |

Tytuł Projektu: Budowa telekomunikacyjnej linii kablowej na terenie miejscowości Wilkowo, Łazdoje.				Wykonawca: IRIS Telecommunication Poland Sp. z o.o. ul. Sienkiewicza 85/87, 90-059 Łódź			
Temat Projektu: Budowa telekomunikacyjnej linii kablowej na działkach 76 i 84 obr. 48 Wilkowo				Wykonawca: NEXERA Nexera Sp. z o.o. Al. Jana Pawła II 29 Artium Plaza 00-867 Warszawa			
Projektant:	Maciej Stasiów	Wzrost/0148/PWOT/05	09.2019	Projektant:	3.6.28.56	09.2019	3
Opis projektu:	Krzysztof Grabiec	09.2019	09.2019	Opis projektu:	0LS	09.2019	0LS
Opis projektu:			09.2019	Opis projektu:	687010	09.2019	687010
				Skala: 1:500			
				Liczba arkuszy: 1/1			
				Liczba stron: 3			

SZKIC sytuacyjny

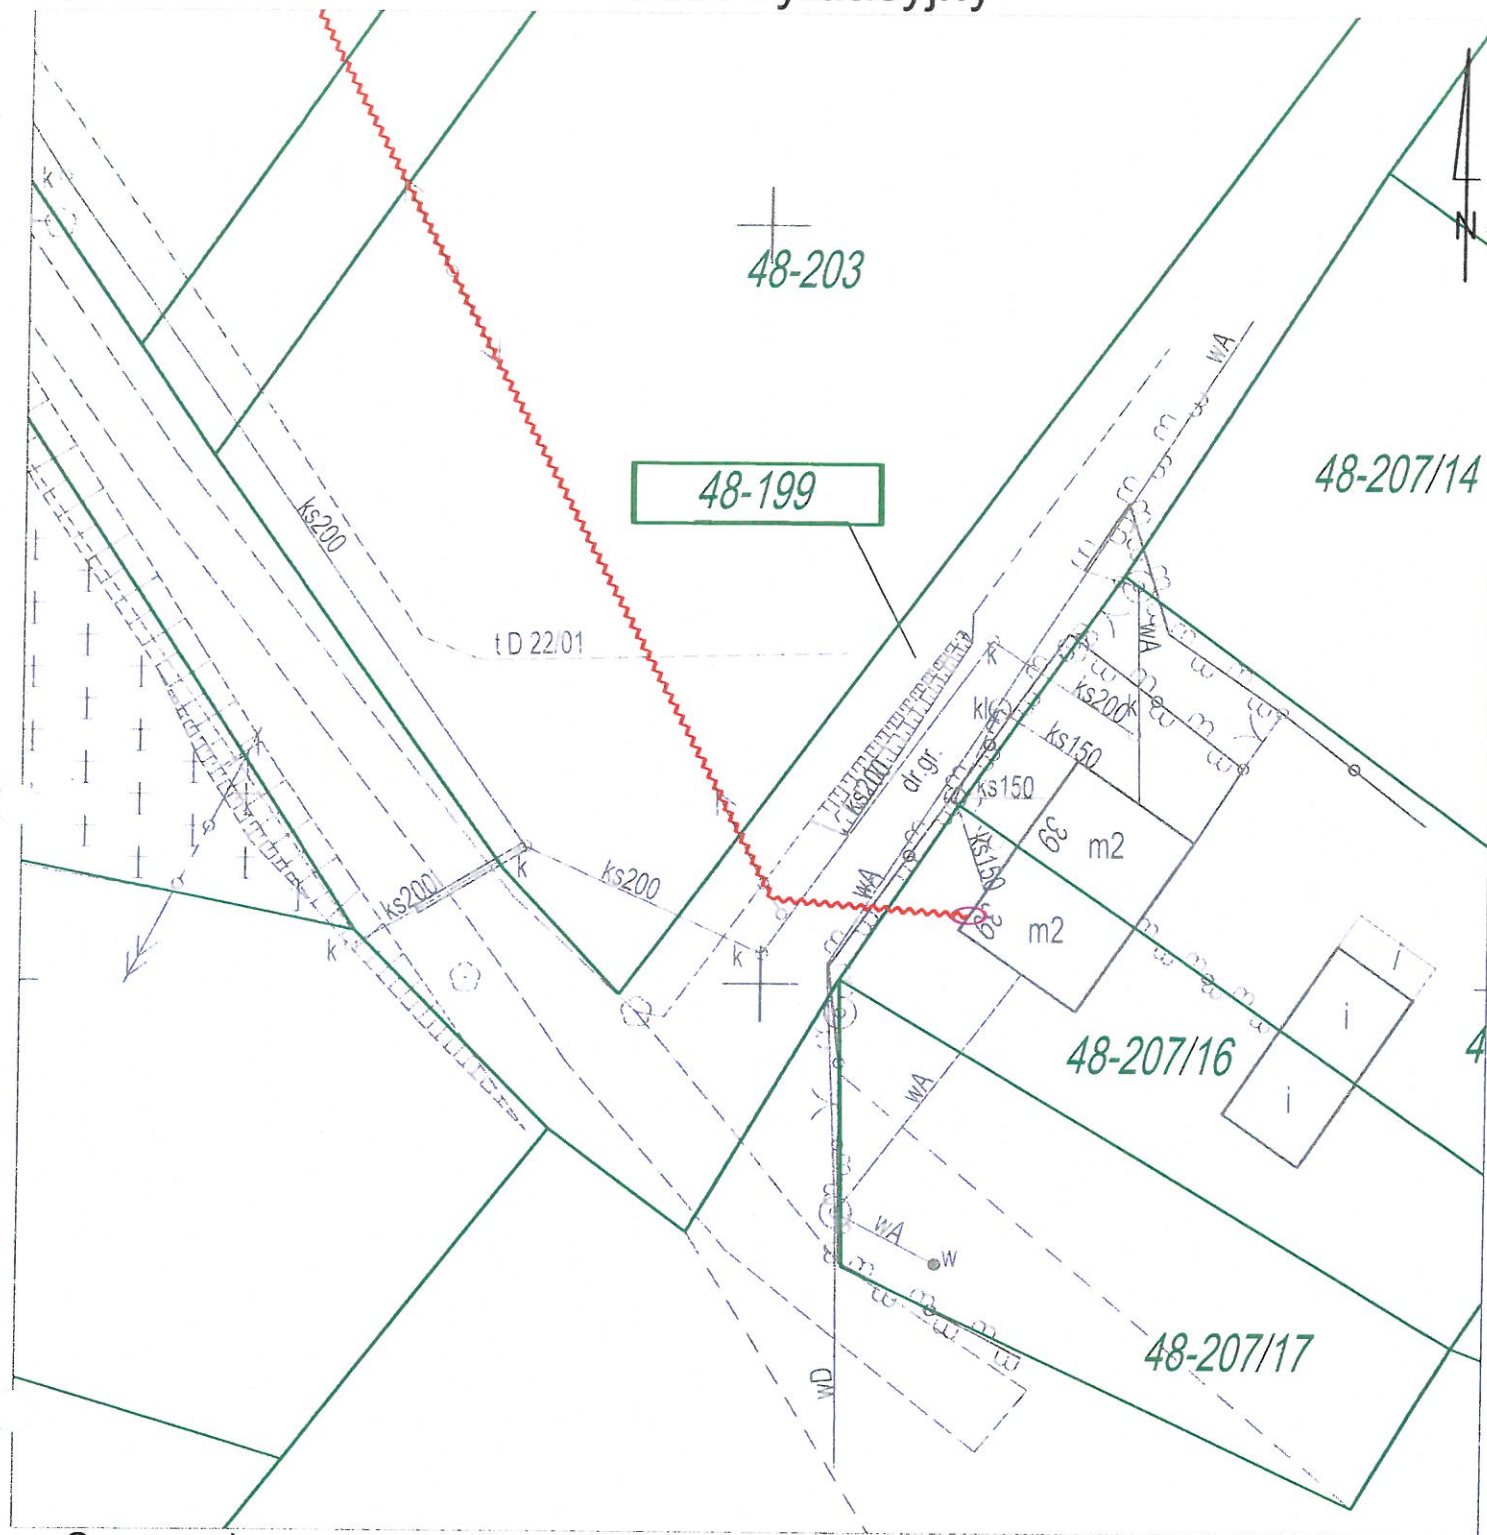


Oznaczenia:


	Projektowana studnia kablowa		Projektowane napowietrzne kable światłowodowe ADSS
	Istniejący słup en. niskiego napięcia		Projektowana mufa światłowodowa
	Istniejący słup en. niskiego napięcia z lampą		Projektowany rurociąg HDPEØ40
	Numer obrębu i działki		Projektowany rura osłonowa HDPEØ110

Tytuł projektu: Budowa telekomunikacyjnej linii kablowej na terenie miejscowości Wilkowo, Łazdoje.				Wykonawca: IRIS Telecommunication Poland Sp. z o.o. ul. Sienkiewicza 85/87, 90-059 Łódź			
Temat projektu: Budowa telekomunikacyjnej linii kablowej na działce 199 obr. 48 Wilkowo				Wykonawca: NEXERA Nexera Sp. z o.o. Al. Jana Pawła II 29 Artium Plaza 00-867 Warszawa			
Imię i Nazwisko	Numer projektu	Podpis	Data	Projekt ID	3.6.28.56	Wersja	1
Projektant	Maciej Stasiewicz	WMS/0148/PW01/05	09.2019	Ar. Cennik	3	Ar. Cennik	1/1
Wykonawca	Krzysztof Grabiec	Grabiec	09.2019	Ar. Cennik	OLS	Ar. Cennik	1/1
Wykonawca			09.2019	Ar. Cennik	687010	Ar. Cennik	7

Szkic sytuacyjny

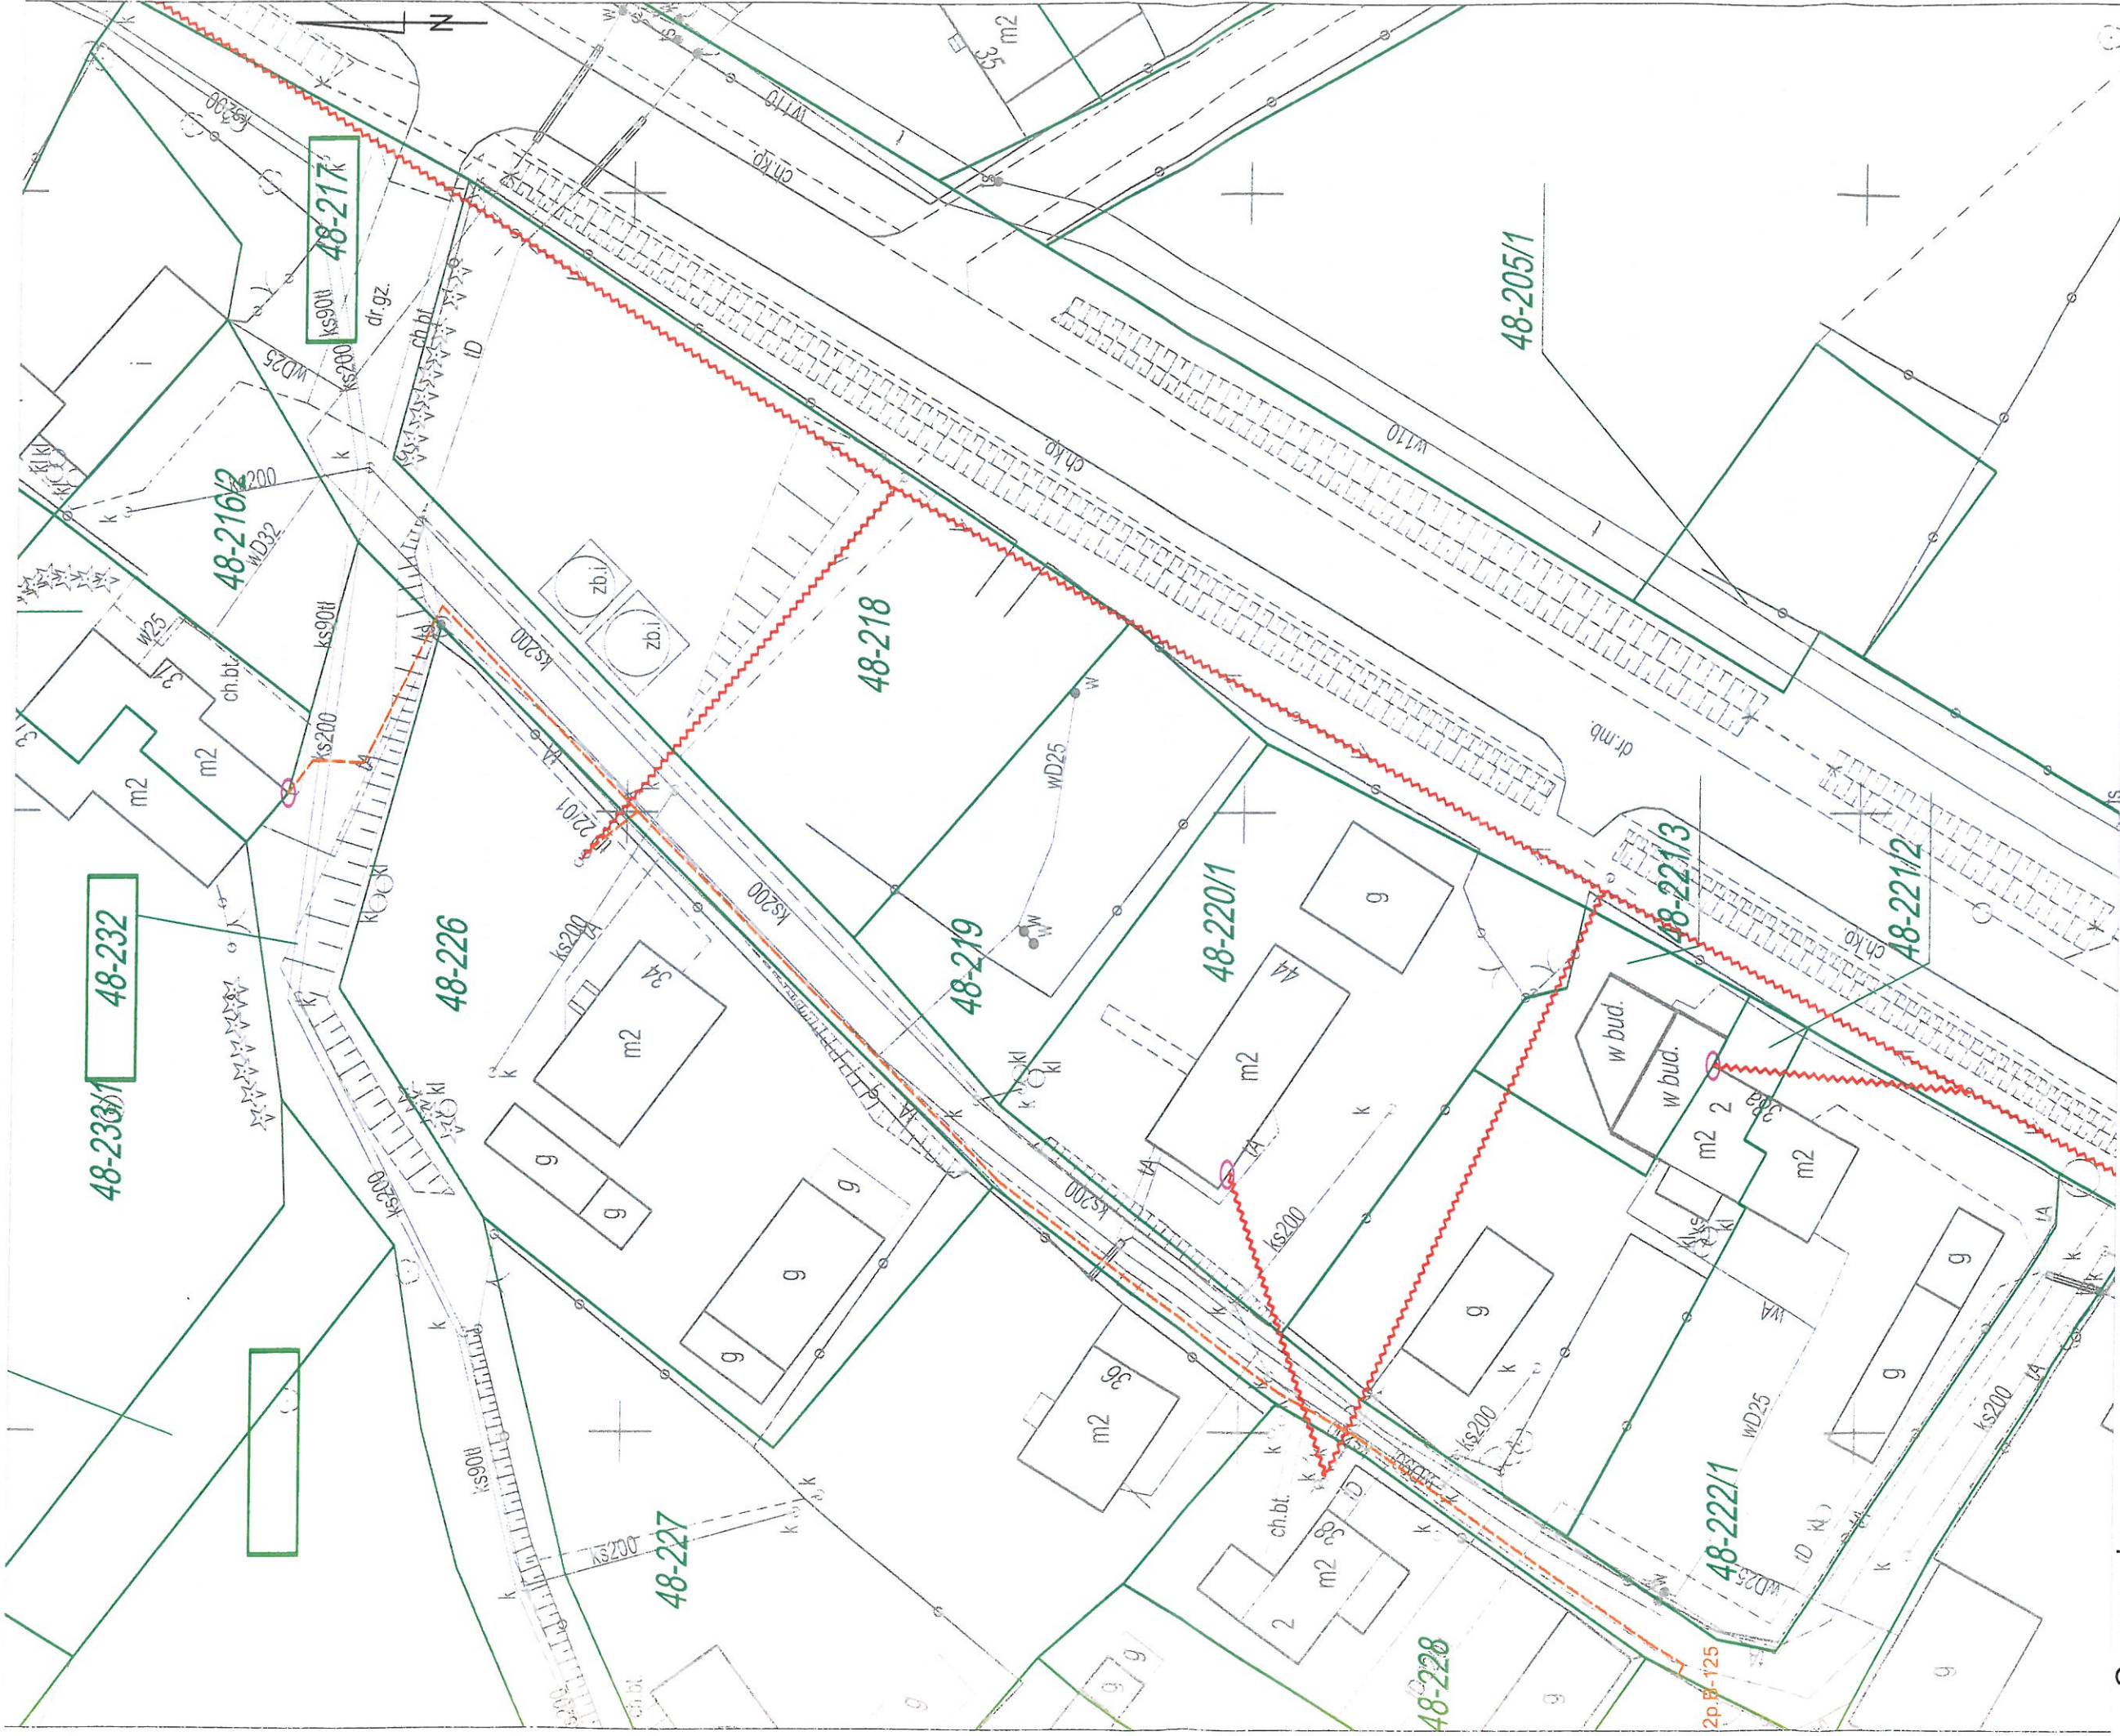

Oznaczenia:

 - | | |
|---|---|
|  | <p>Projektowana studnia kablowa</p> |
|  | <p>Istniejący słup en. niskiego napięcia</p> |
|  | <p>Istniejący słup en. niskiego napięcia z lampą</p> |
|  | <p>Numer obrębu i działki</p> |
|  | <p>Projektowane napowietrzne kable światłowodowe ADSS</p> |
|  | <p>Projektowana mufa światłowodowa</p> |
|  | <p>Projektowany rurociąg HDPEØ40</p> |
|  | <p>Projektowany rura osłonna HDPEØ110</p> |

Budowa telekomunikacyjnej linii kablowej na terenie miejscowości Wilkowo, Łazdoje.

Budowa telekomunikacyjnej linii kablowej na działkach 217 i 232 obr. 48 Wilkowo

[illegible][illegible]

Maciej Słosiński	01/18/2001/05	0.0	0.0
------------------	---------------	-----	-----

Krzysztof Grabiec	Grabiec	09.20
-------------------	---------	-------

Wykaz: **IRIS**
IRIS-Telecommunication Poland

IRIS Telecommunication Poland Sp. z o.o.

EXTRA

Nexera Sp. z o.o.

Al. Jana Pawła II 29
Artium Plaza 00-867 Warszawa

100


100

—

Appendix

11

Szkic sytuacyjny

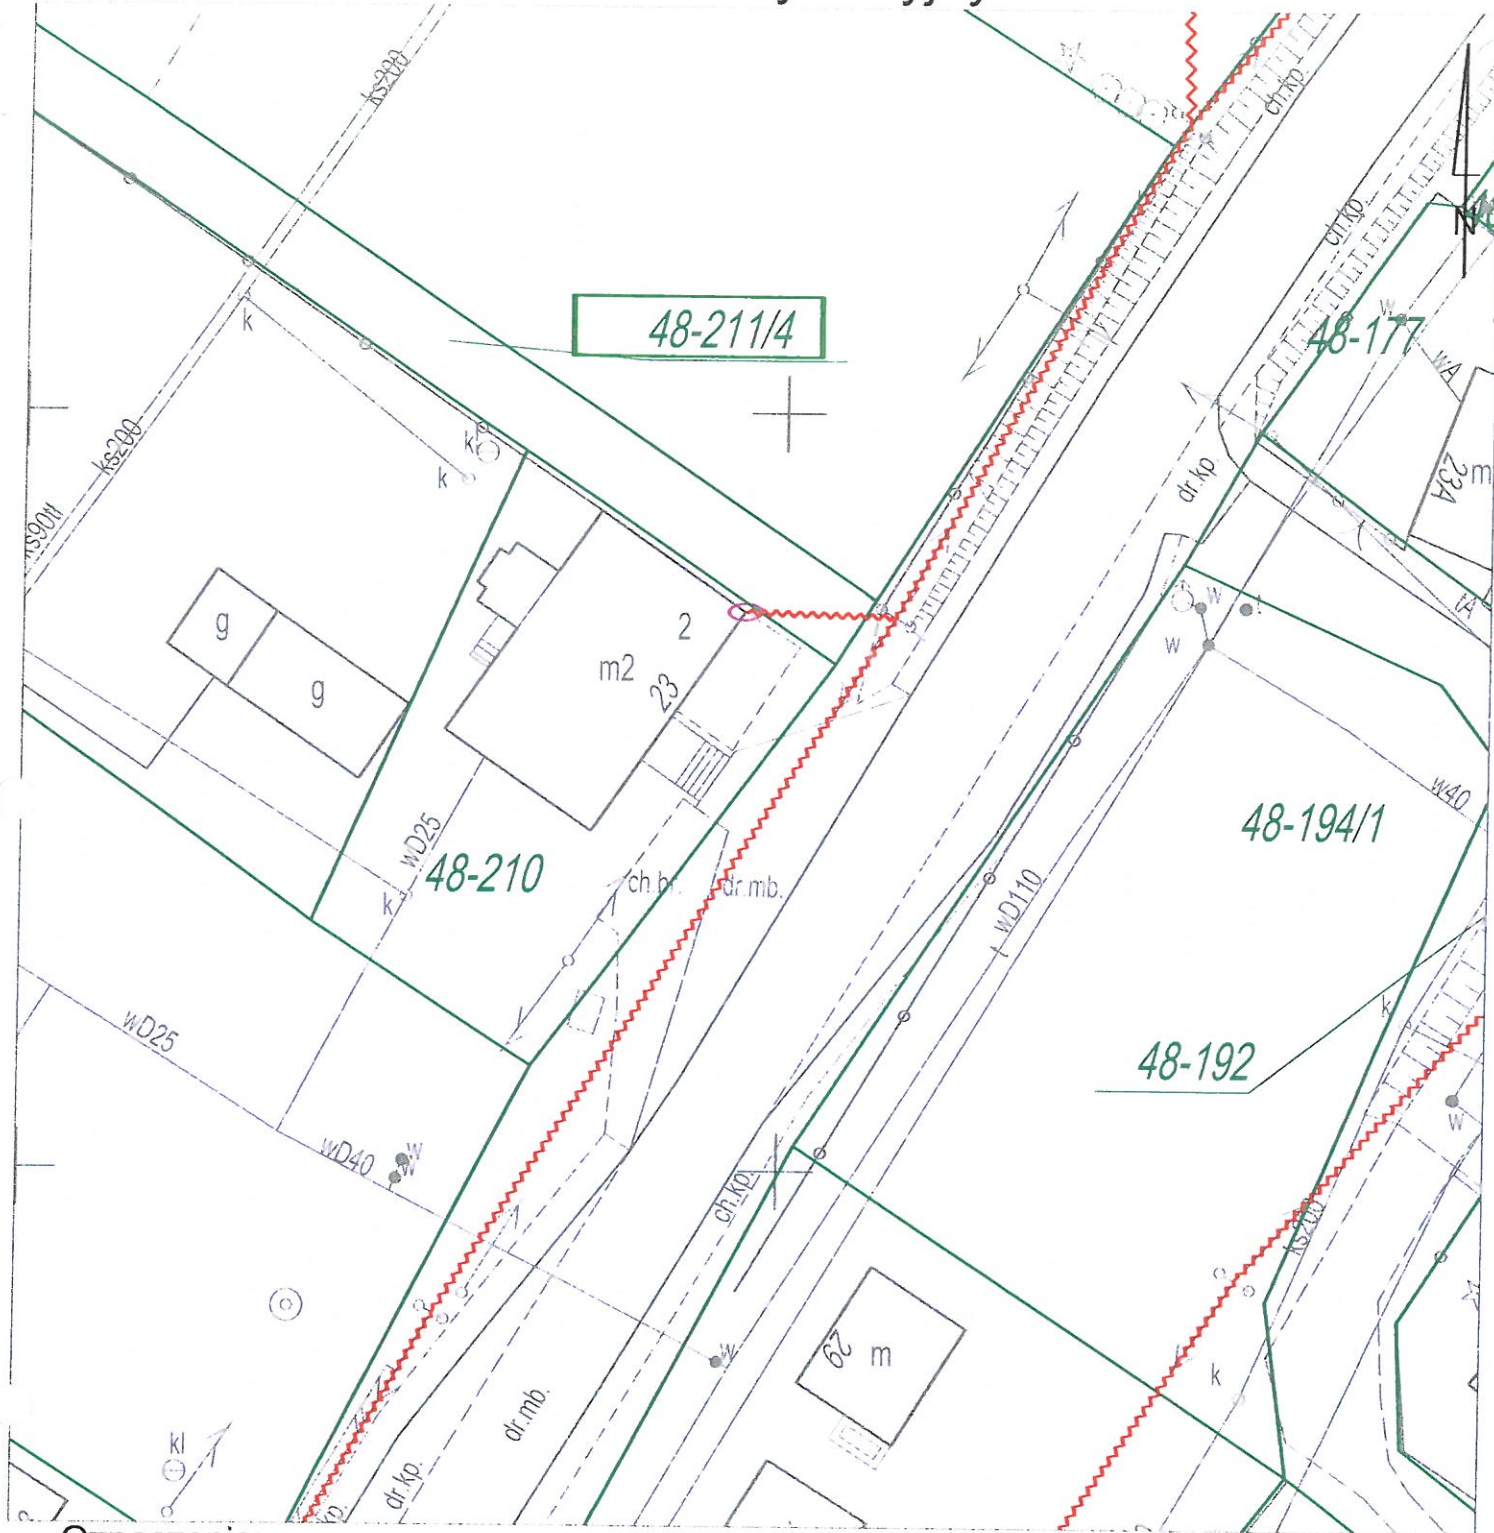

Oznaczenia:

- Projektowana studnia kablowa

Istniejący słup en. niskiego napięcia

Istniejący słup en. niskiego napięcia z lampą

Numer obrębu i działki
- Projektowane napowietrzne kable światłowodowe ADSS


Projektowana mufa światłowodowa

Projektowany rurociąg HDPEØ40

Projektowany rura osłonowa HDPEØ110

Wzrost: 1,70m				Wzrost: 1,70m			
Budowa telekomunikacyjnej linii kablowej na terenie miejscowości Wilkowo, Łazdoje.				IRIS Telecommunication Poland Sp. z o.o.			
Forma: 1:500				ul. Sienkiewicza 85/87, 90-059 Łódź			
Budowa telekomunikacyjnej linii kablowej na działce 211/4 obr. 48 Wilkowo				NEXERA Nexera Sp. z o.o.			
Projektant: Maciej Stasiukiewicz				Al. Jana Pawła II 29			
Krzysztof Grabiec				Artium Plaza 00-867 Warszawa			
Data: 09.2019				3.6.28.56			
Data: 09.2019				3			
Data: 09.2019				OLS			
Data: 09.2019				687010			
Data: 09.2019				11			

Szkic sytuacyjny

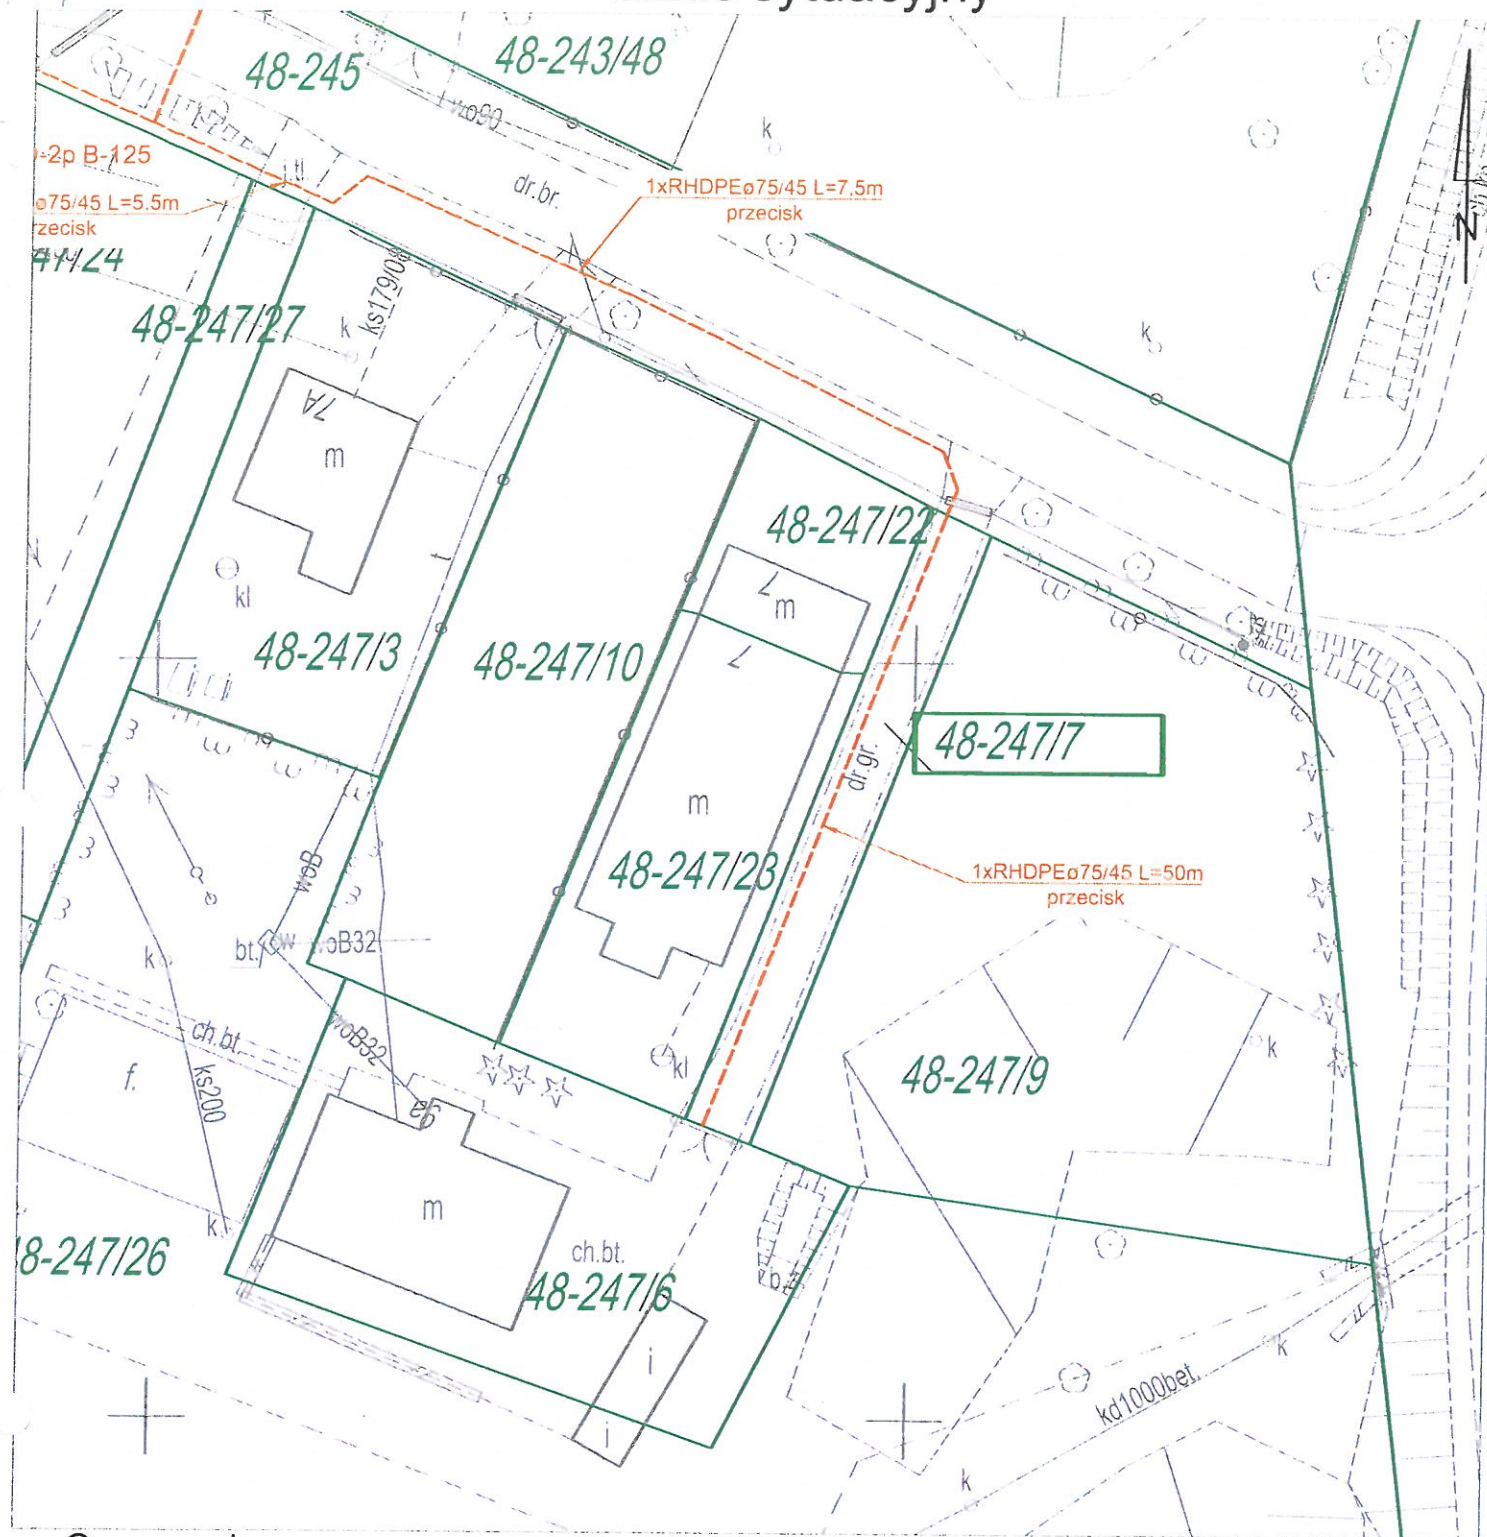

Oznaczenia:

	Projektowana studnia kablowa		Projektowane napowietrzne kable światłowodowe ADSS
	Istniejący słup en. niskiego napięcia		Projektowana mufa światłowodowa
	Istniejący słup en. niskiego napięcia z lampą		Projektowany rurociąg HDPEØ40
	Numer obrębu i działki		Projektowany rura osłonowa HDPEØ110

Budowa telekomunikacyjnej linii kablowej na terenie miejscowości Wilkowo, Łazdoje.				IRIS Telecommunication Poland Sp. z o.o. ul. Sienkiewicza 85/87, 90-059 Łódź			
Budowa telekomunikacyjnej linii kablowej na działce 247/7 obr. 48 Wilkowo				NEXERA Nexera Sp. z o.o. Al. Jana Pawła II 29 Artium Plaza 00-867 Warszawa			
Projektant	Maciej Stasiewicz	WMM/0148/PW01/05	09.2019	Projektant	3.6.28.56	3	01.01.2020
Wykonawca	Krzysztof Grabiec	Grabiec	09.2019	Wykonawca	OLS	01.01.2020	01.01.2020
Wykonawca			09.2019	Wykonawca	687010	01.01.2020	01.01.2020