


załącznik nr 1 do Zarządzenia Wójta Gminy Kętrzyn  
Nr 23/2023 z 24 marca 2023 r.

MAPA SYTUACYJNO-WYSOKOŚCIOWA  
SKALA 1:500  
NOWA WIEŚ KĘTRZYŃSKA, GMINA KĘTRZYN

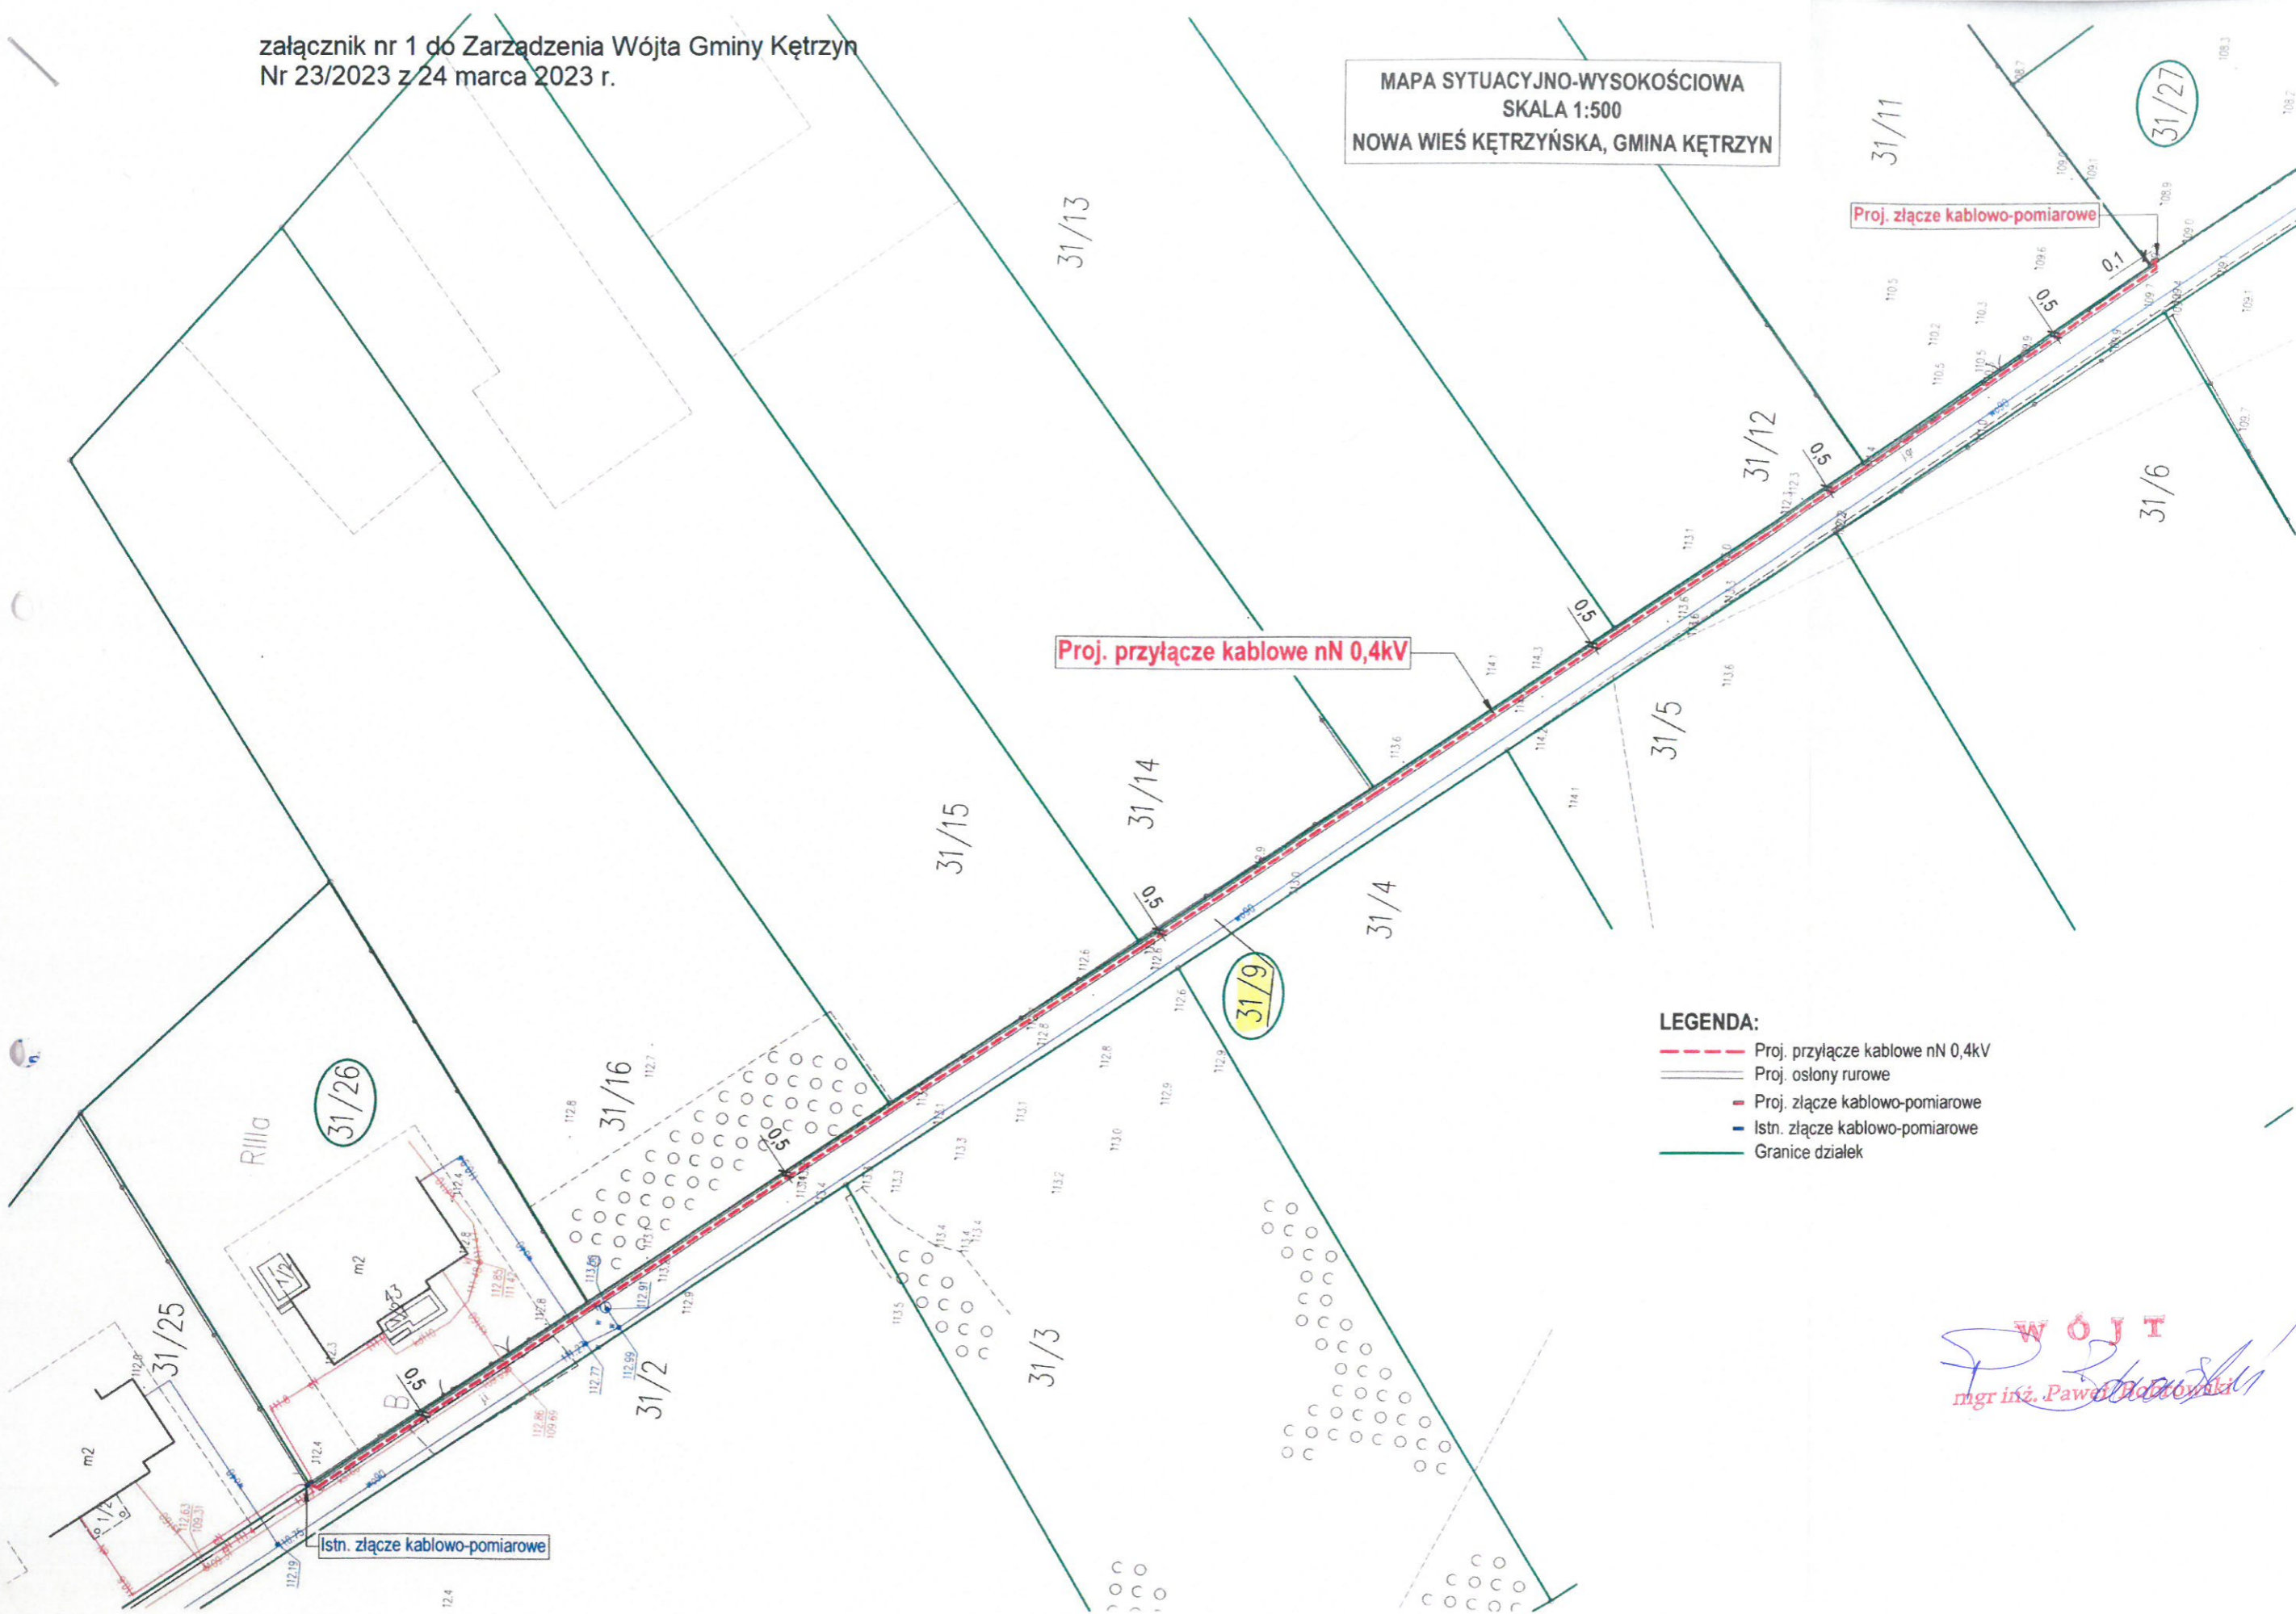

- LEGENDA:**
- Proj. przyłącze kablowe nN 0,4kV
  - Proj. osłony rurowe
  - Proj. złącze kablowo-pomiarowe
  - Istn. złącze kablowo-pomiarowe
  - Granicz dzialek

WÓJT  
mgr inż. Paweł [Signature]