

ZARZĄDZENIE NR 14 /2024
WÓJTA GMINY KĘTRZYN
z dnia 22 lutego 2024 r.

w sprawie wyrażenia zgody na obciążenie nieruchomości stanowiących własność Gminy Kętrzyn służebnością przesyłu.

Na podstawie art. 30 ust. 2 pkt 3 ustawy o samorządzie gminnym . (Dz.U. z 2023 r., poz. 40), art.305¹ ustawy z dnia 23 kwietnia 1964 r. Kodeks Cywilny (jedn. tekst Dz.U. z 2022 r., poz. 1360) oraz art. 13 ust. 1 ustawy z dnia 21 sierpnia 1997 r. o gospodarce nieruchomościami (jedn. tekst Dz. U. z 2023 r., poz. 344), § 4 ust. 2 pkt 5 Uchwały Nr XLIX/326/2010 Rady Gminy Kętrzyn z dnia 29.09.2010 r. w sprawie określenia zasad gospodarowania gminnym zasobem nieruchomości Gminy Kętrzyn oraz § 3 Uchwały Nr V/31/2019 Rady Gminy Kętrzyn z dnia 6.03.2019 r. w sprawie ustalenia zasad obciążania nieruchomości Gminy Kętrzyn służebnościami gruntowymi i przesyłu, Wójt Gminy Kętrzyn zarządza, co następuje:

§ 1

Wyrażam zgodę na obciążenie nieruchomości oznaczonej w obrębie Karolewo nr działki 28/12 dla której Sąd Rejonowy w Kętrzynie, V Wydział Ksiąg Wieczystych, prowadzi księgę wieczystą numer OL1K/00035737/8 stanowiącej własność Gminy Kętrzyn, na rzecz Polskiej Spółki Gazownictwa sp. z o. o. z siedzibą w Tarnowie ul. Wojciecha Bandrowskiego 16, 33-100 Tarnów, Oddział w Olsztynie, ul. Lubelska 42A, 10-409 Olsztyn odpłatną i nieograniczoną w czasie służebnością przesyłu polegającą na:

1. posadowieniu na nieruchomości przyłącza gazowego o długości $L = 0,5$ m, pow. pasa służebności $0,50$ m², w pasie o szerokości $1,0$ m tj. w obszarze po $0,5$ m na każdą stronę od osi gazociągu, zgodnie z mapą stanowiącą Załącznik Nr 1.
2. wyraża zgodę na korzystanie z Nieruchomości w zakresie niezbędnym do dystrybucji gazu Siecią dystrybucyjną zgodnie z Załącznikiem Nr 1,
3. zapewnia PSG prawo wstępu, przechodu, przejazdu, swobodnego dostępu do Sieci dystrybucyjnej, w celu wykonania czynności związanych z wybudowaniem, posadowieniem Sieci dystrybucyjnej, naprawami, remontami, eksploatacją, konserwacją,
4. wyraża zgodę na ograniczenie swojego prawa jako Właściciela do wykonywania w Pasie (eksploatacyjnym o szerokości $1,0$ m) zgodnie z Załącznikiem Nr 1, działań mogących mieć negatywny wpływ na trwałość, prawidłową eksploatację oraz ewentualną naprawę Sieci dystrybucyjnej, w szczególności poprzez powstrzymanie się od: wznoszenia obiektów budowlanych, urządzania stałych składów i magazynów, nasadzenia i utrzymywania drzew.

§ 2


Ustanowienie służebności przesyłu nastąpi w formie aktu notarialnego, którego koszty pokryje Przedsiębiorstwo Energetyczne.

§ 3

Zarządzenie wchodzi w życie z dniem wydania i podlega ogłoszeniu w sposób zwyczajowo przyjęty.

WÓJT

mgr inż. Paweł Bobrowski

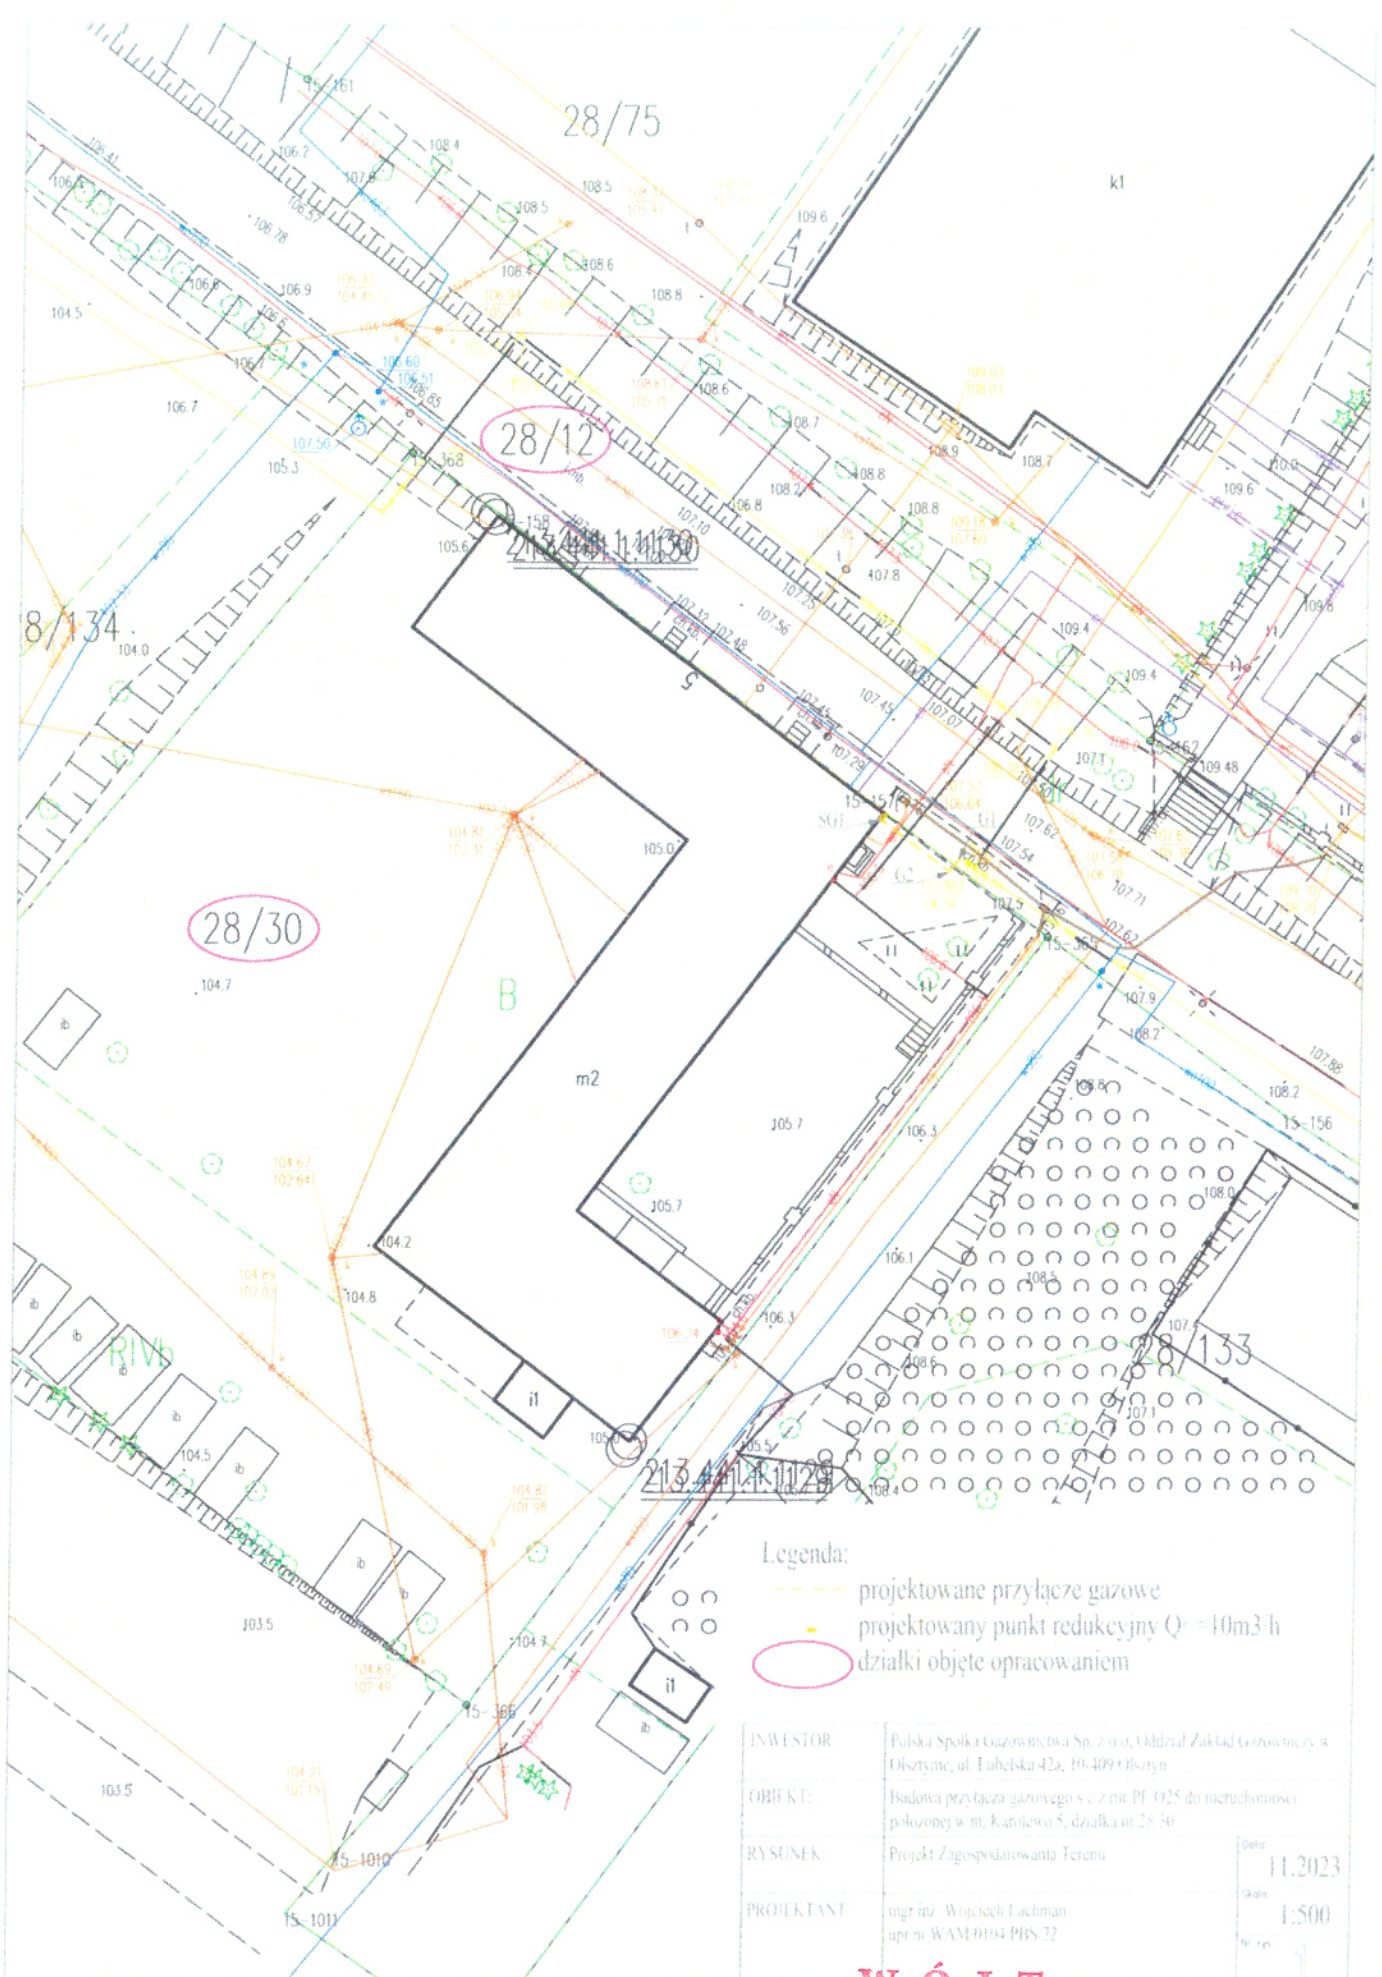

- Legenda:
- projektowane przyłącze gazowe
 - projektowany punkt redukcyjny $Q = 10\text{m}^3/\text{h}$
 - działki objęte opracowaniem

INWESTOR	Polska Spółka Gazownictwa Sp. z o.o., Oddział Zakład Gazownictwa w Olsztynie, ul. Lubeńska 42a, 10-409 Olsztyn	Data:	11.2023
OBIEKT	Budowa przyłącza gazowego s.c. z nr PE 025 do nieruchomości położonej w m. Karolowo 5, działka nr 28/30	Skala:	1:500
RYSunEK	Projekt Zagospodarowania Terenu	Nr rys.:	
PROJEKTANT	mgr inż. Wojciech Łachman upr. nr WAM/0104/PBS/22		

WÓJT
mgr inż. Paweł Bobrowski