

PROJEKT BUDOWLANY

Część: PROJEKT ZAGOSPODAROWANIA

obiekt: Budowa boiska sportowego
w miejscowości Smokowo

Adres: SMOKOWO
obr. 42, dz. Nr 9/7

Inwestor: Gmina Kętrzyn
ul. T. Kościuszki 2
11-400 Kętrzyn

GMINA KĘTRZYN
woj. warmińsko-mazurskie
510742876

Opracował:
M. Padewski

M. Padewski
144/85/OL

URZĄD GMINY
REFERAT ROZWOJU
GOSPODARSTWA
11-400 KĘTRZYN, ul. T. Kościuszki 2
tel. (089) 751 24 74

REGON: 00053534

Zatwierdził:

04.12.2012r.

W. J. Jarosik
mgr inż. Sławomir Jarosik

Kętrzyn październik 2012 r.

Opis techniczny

do projektu zagospodarowania – budowa boiska sportowego
w miejscowości Smokowo działka nr 9/7

inwestor: Gmina Kętrzyn

1. PODSTAWA OPRACOWANIA

- Wizja lokalna terenu ze sprawdzeniem stanu istniejącego zagospodarowania działki
- Mapa w skali 1:1000
- Uzgodnienia z Użytkownikiem
- Wytyczne i instrukcje producentów
- Przepisy prawa budowlanego, warunki techniczne wykonania i odbioru robót

2. PRZEDMIOT OPRACOWANIA

Przedmiotem opracowania jest wykonanie projektu zagospodarowania terenu zielonego w miejscowości Smokowo dz. Nr 9/7 z przeznaczeniem na ogólnodostępne boisko sportowe .

3. ZAGOSPODAROWANIE DZIAŁKI – STAN ISTNIEJĄCY

Przedmiotowy zakres realizowany będzie na dz. Nr 9/7 w miejscowości Smokowo będącej własnością Gminy Kętrzyn.

Teren przedmiotowej inwestycji o niewielkim nachyleniu w kierunku wschodnim. W obrębie projektowanej lokalizacji boiska sportowego nie ma infrastruktury technicznej podziemnej. Boisko sportowe projektowane jest w odległości większej niż 10,0 m od drogi wewnętrznej.

4. PROJEKT ZAGOSPODAROWANIA DZIAŁKI

Projekt przewiduje adaptację przedmiotowego terenu na ogólnodostępne boisko sportowe . Projektowane boisko o nawierzchni trawiastej jest w kształcie prostokąta o wymiarach ok. 60,0 x 35,0 m o powierzchni 2100 m². Celem projektu zagospodarowania jest przeznaczenie części działki na bezpieczne boisko sportowe oraz wykonanie montażu następujących urządzeń:


1. Bramki sportowe do piłki nożnej - kpl. 2
2. ławki parkowe - szt. 2

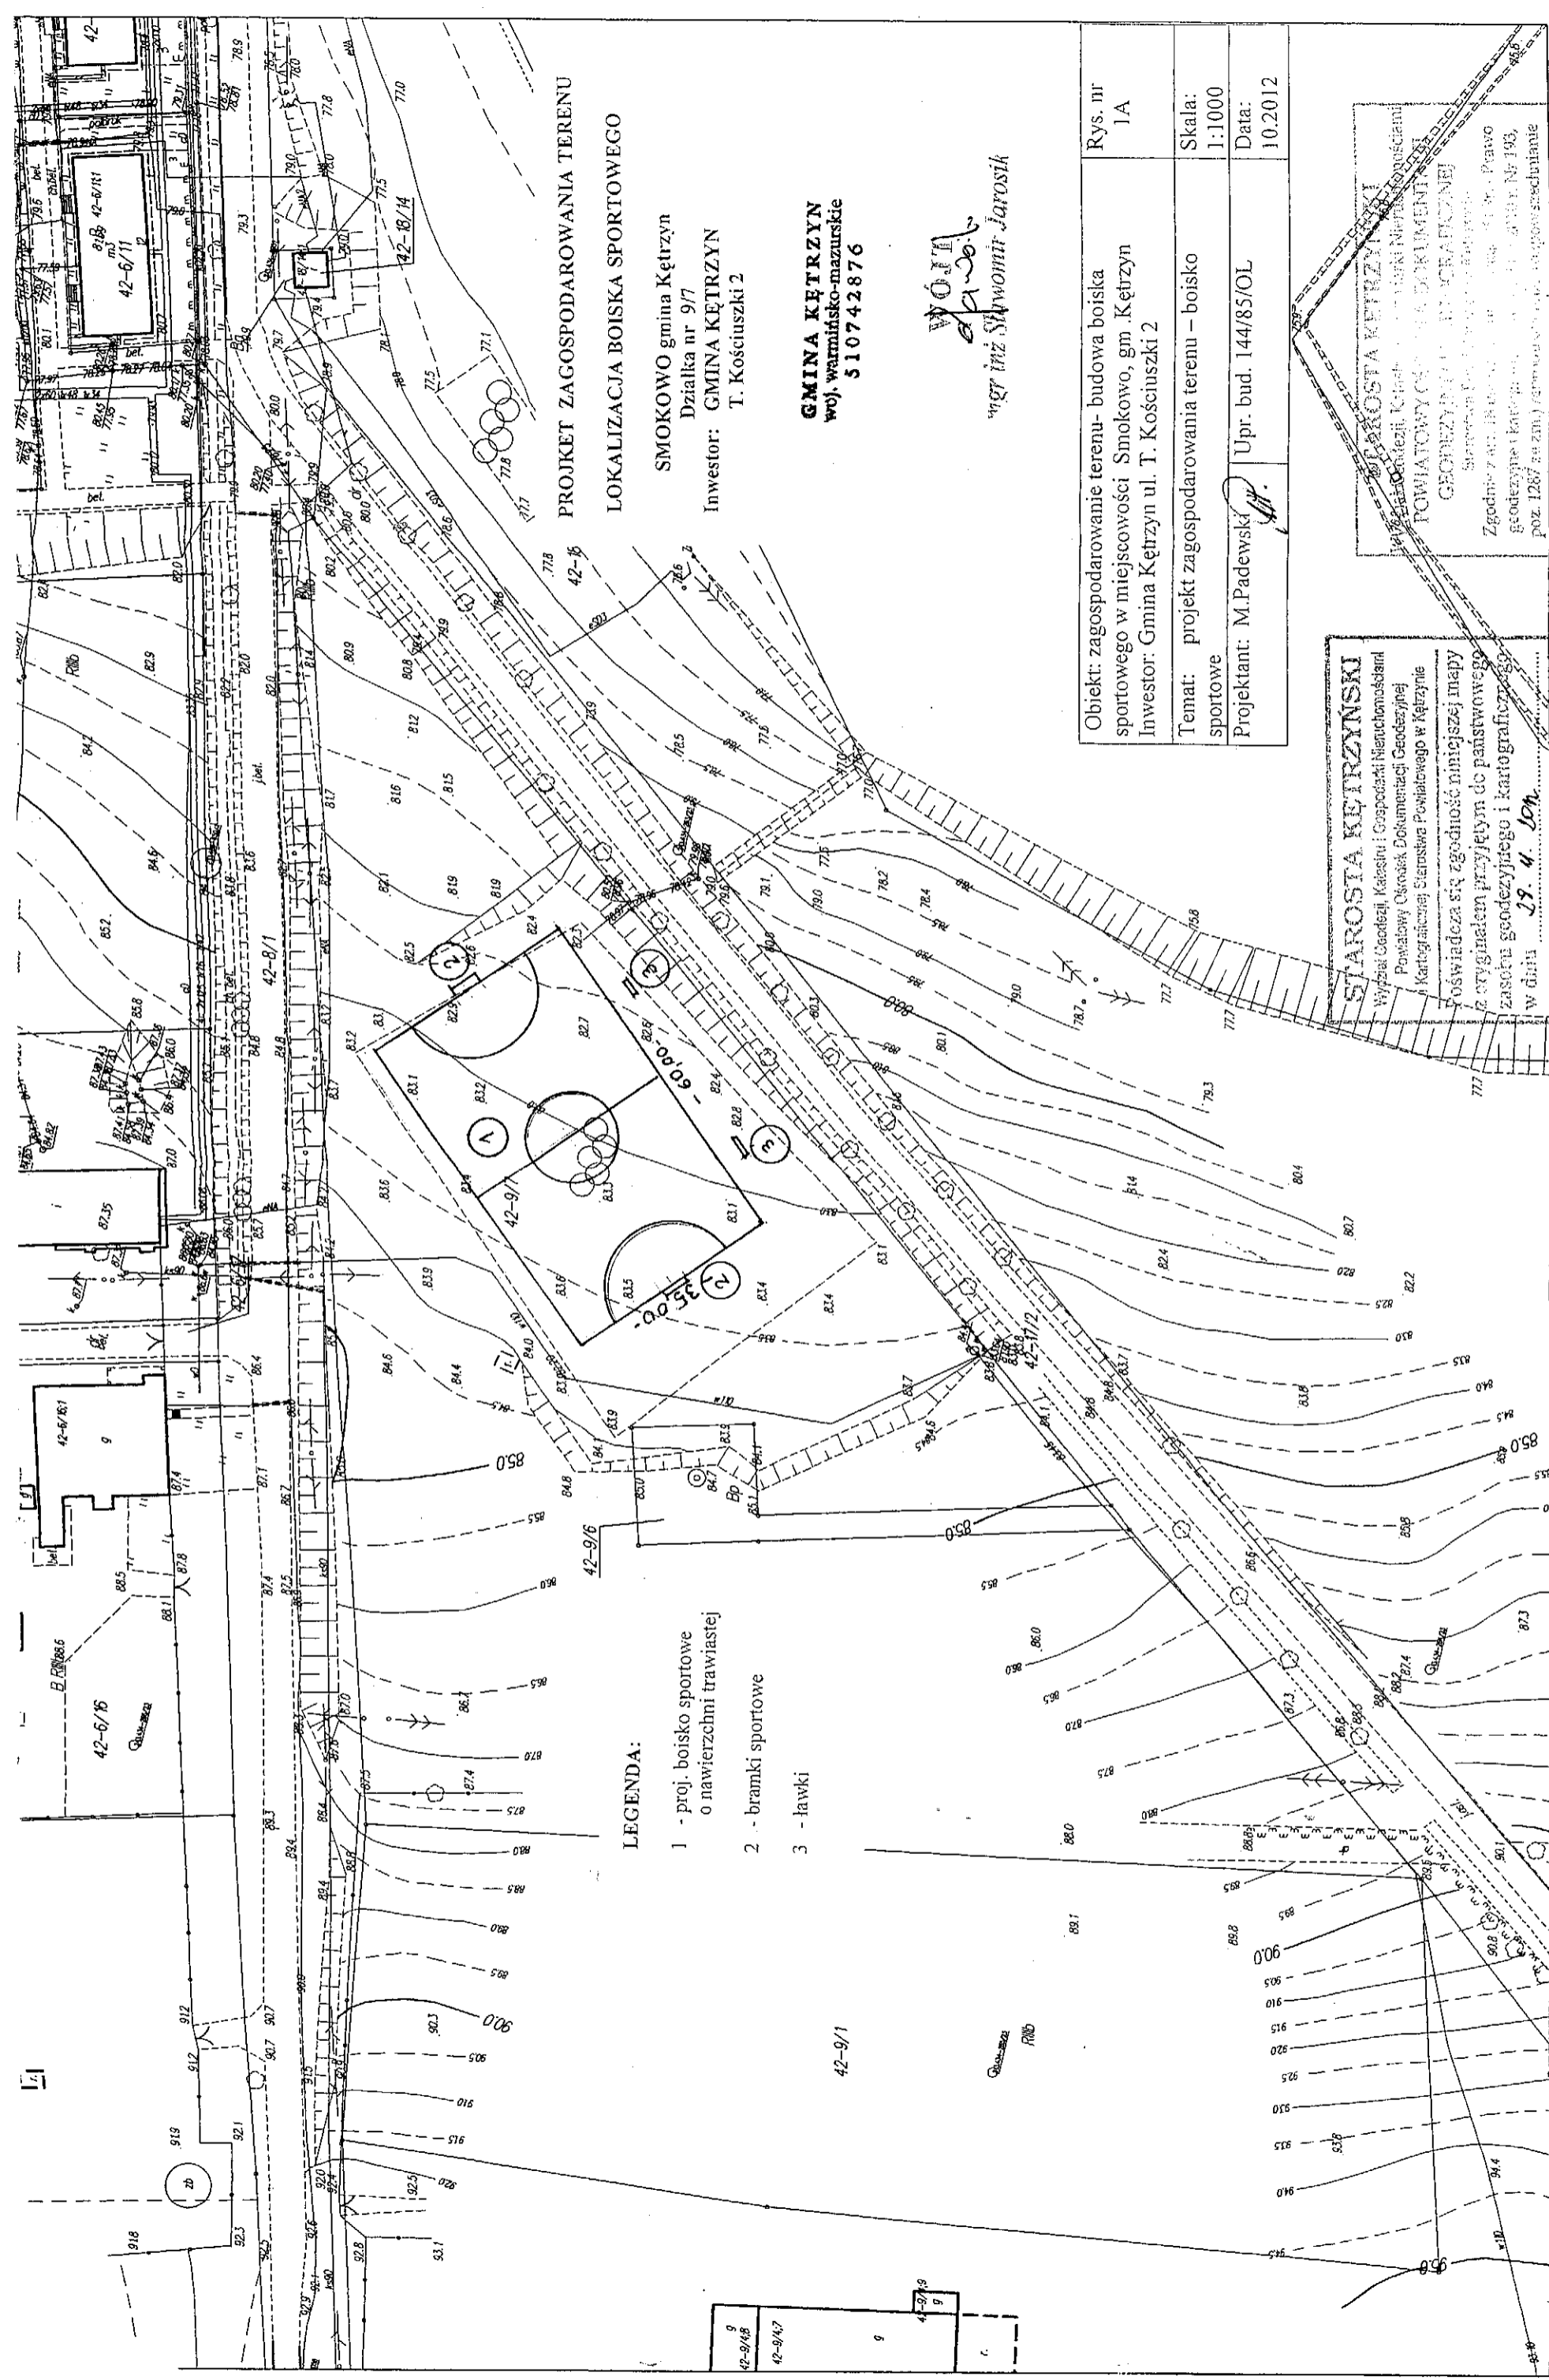
Teren pod boisko sportowe zgodnie z projektem zagospodarowania przed wykonaniem nawierzchni trawiastej oraz montażem urządzeń należy przygotować. Przygotowanie obejmuje usunięcie zbędnego materiału typu gruz, zbędne krzaki samosiejki. Po wytyczeniu boiska sportowego należy teren zniwelować oraz wykonać koryto pod warstwę piaskową a także przygotować powierzchnię pod humusowanie terenu i obsianie trawą.

Urządzenia montowane na boisku sportowym muszą być wypoziomowane, nie dopuszcza się odchyłek od pionu urządzeń sportowych.

Projektowane urządzenia zlokalizowano w odległości równej lub większej niż wymagane minimalne 10,0 m od okien pomieszczeń przeznaczonych na pobyt stały ludzi oraz miejsc gromadzenia odpadów oraz od drogi.

Komunikacja z boiskiem sportowym zapewniona z drogi gminnej, która przebiega w bezpośrednim sąsiedztwie działki.

Pracownik

POL. bud. 144/85/OL



**PROJEKT ZAGOSPODAROWANIA TERENU
LOKALIZACJA BOISKA SPORTOWEGO**

SMOKOWO gmina Kętrzyn
Działka nr 9/7
Inwestor: GMINA KĘTRZYN
T. Kościuszki 2

GMINA KĘTRZYN
woj. warmińsko-mazurskie
510742876

Wojciech Jarosiński
ing. inż. Sławomir Jarosiński

- LEGENDA:**
- 1 - proj. boisko sportowe o nawierzchni trawiastej
 - 2 - bramki sportowe
 - 3 - ławki

Objekt: zagospodarowanie terenu- budowa boiska sportowego w miejscowości Smokowo, gm. Kętrzyn Inwestor: Gmina Kętrzyn ul. T. Kościuszki 2	Rys. nr 1A
Temat: projekt zagospodarowania terenu – boisko sportowe	Skala: 1:1000
Projektant: M. Padewski	Data: 10.2012
Upr. bud. 144/85/OL	

STAROSTA KĘTRZYŃSKI
Wydział Geodezji, Katastru i Gospodarki Nieruchomościami
Powiatowy Ośrodek Dokumentacji Geodezyjnej i Kartograficznej Starostwa Powiatowego w Kętrzynie

Poświadczam, że niniejszy projekt jest zgodny z przepisami prawa geodezyjnego i katastrального, w szczególności z art. 193, 194, 195, 1000.

Obręb Smokowo
skala 1:1000

SC - P.O.D. 6642.1.961.2012

STAROSTA KĘTRZYŃSKI
Wydział Geodezji, Katastru i Gospodarki Nieruchomościami
Powiatowy Ośrodek Dokumentacji Geodezyjnej i Kartograficznej Starostwa Powiatowego w Kętrzynie

Zgodnie z art. 193, 194, 195, 1000.

rozpracowanie niniejszego projektu zagospodarowania terenu
zawołanie Starosty Kętrzyńskiego
Starosty Kętrzyńskiego
Kętrzyn, dn. 05.10.2012
Naczelnik Wydziału Geodezji i Kartografii
Beata Górska
Kartograf
i Gospodarki Nieruchomościami

PRZEDMIAR

boisko sportowe Smokowo

L.p	Podstawa	Opis i wyczenia	j.m.	Poszcz.	Razem
	45111291-4	Zagospodarowanie terenu			
1	KNR 2-01 0233-02 analiza indyw.	Wykopy wykonane spycharkami o mocy 55kW w gruncie kat.III oraz mechaniczne plantowanie terenu 35x60m =2100,0 m2	m2.	2100	
				Razem	2100
2	KNR 2-23 0201-02 analiza indyw.	Rozścielenie pospółki o gr. warstwy 5 cm pod płytę boiska z wyprofilowaniem spadków i zagęszczeniem 35x60=2100,0 m2	m2	2100	
				Razem	2100
3	KNR 2-21 0401-04 analiza indyw.	Wykonanie trawników dywanowych siewem na gruncie-dodatkowe uzupełnienie warstwą urodzającą- roślinną grubości 10 cm z uwłotowaniem oraz obsianie płyty boiska trawą 35x60=2100,0 m2	m2.	2100	
				Razem	2100
5	Kalkulacja własna /analiza indywid.	Bramki sportowe wraz z montażem	kpl.	2	
				Razem	2
6	KNR 2-21 0607-02 anal. indyw.	Ławka parkowa, obudowa drewniana siedzeniowa wraz z montażem	Szt.	2	
				Razem	2