

ZARZĄDZENIE NR 54/2014
WÓJTA GMINY KĘTRZYN
z dnia 1 października 2014 r.

w sprawie wyrażenia zgody na obciążenie nieruchomości stanowiącej własność Gminy Kętrzyn służebnością przesyłu.

Na podstawie art. 30 ust.2 pkt 3 ustawy o samorządzie gminnym (jedn. tekst Dz. U. z 2013 r. poz. 594 ze zm.), art.305¹ ustawy z dnia 23 kwietnia 1964 r. Kodeks Cywilny (Dz. U z 1964 r. Nr 16, poz. 93 z późn. zm.) oraz art. 13 ust. 1 ustawy z dnia 21 sierpnia 1997 r. o gospodarce nieruchomościami (jedn. tekst – Dz. U. z 2014 r. poz. 518) oraz § 25 Uchwały Nr XLIX/326/2010 Rady Gminy Kętrzyn z dnia 29.09.2010 r. w sprawie określenia zasad gospodarowania gminnym zasobem nieruchomości Gminy Kętrzyn, Wójt Gminy Kętrzyn zarządza, co następuje :

§ 1

Wyrażam zgodę na obciążenie nieruchomości oznaczonej w obrębie Nowa Różanka jako działka nr 232 o pow. 1,1100 ha, dla której prowadzona jest księga wieczysta Nr OL1K/00041857/0, stanowiącej własność Gminy Kętrzyn, na rzecz Energa-Operator Spółka Akcyjna z siedzibą w Gdańsku przy ul. Marynarki Polskiej 130, odpłatną i nieograniczoną w czasie służebnością przesyłu polegającą na:

- 1) prawie do korzystania z nieruchomości obciążonych w zakresie niezbędnym do posadowienia na nich w przyszłości urządzeń elektroenergetycznych w postaci elektroenergetycznej linii kablowej o długości 3 m (lokalizacja w/w kabla elektroenergetycznego zgodnie z załączonym planem w skali 1:500, stanowiący załącznik graficzny),
- 2) znoszeniu istnienia posadowionych na nieruchomości obciążonej urządzeń, o których mowa w pkt 1, po ich posadowieniu,
- 3) prawie do korzystania z nieruchomości obciążonej w zakresie niezbędnym do dokonywania konserwacji, remontów, modernizacji, usuwania awarii oraz przebudowy urządzeń elektroenergetycznych, o których mowa w pkt 1 i 2 wraz z prawem wejścia i wjazdu na teren odpowiednim sprzętem przez pracowników Przedsiębiorstwa Energetycznego oraz przez wszystkie podmioty i osoby, którymi Przedsiębiorstwo Energetyczne posługuje się w związku z prowadzoną działalnością.

§ 2

Ustanowienie służebności przesyłu nastąpi w formie aktu notarialnego, którego koszty pokryje Przedsiębiorstwo Energetyczne.


§ 3

Zarządzenie wchodzi w życie z dniem podpisania.

WÓJT
mgr inż. Sławomir Jarosik

Załącznik graficzny do zarządzenia Nr 54/2014 Wójta Gminy Kętrzyn z dnia 1 października 2014 r.

szczegóły A skala 1:250

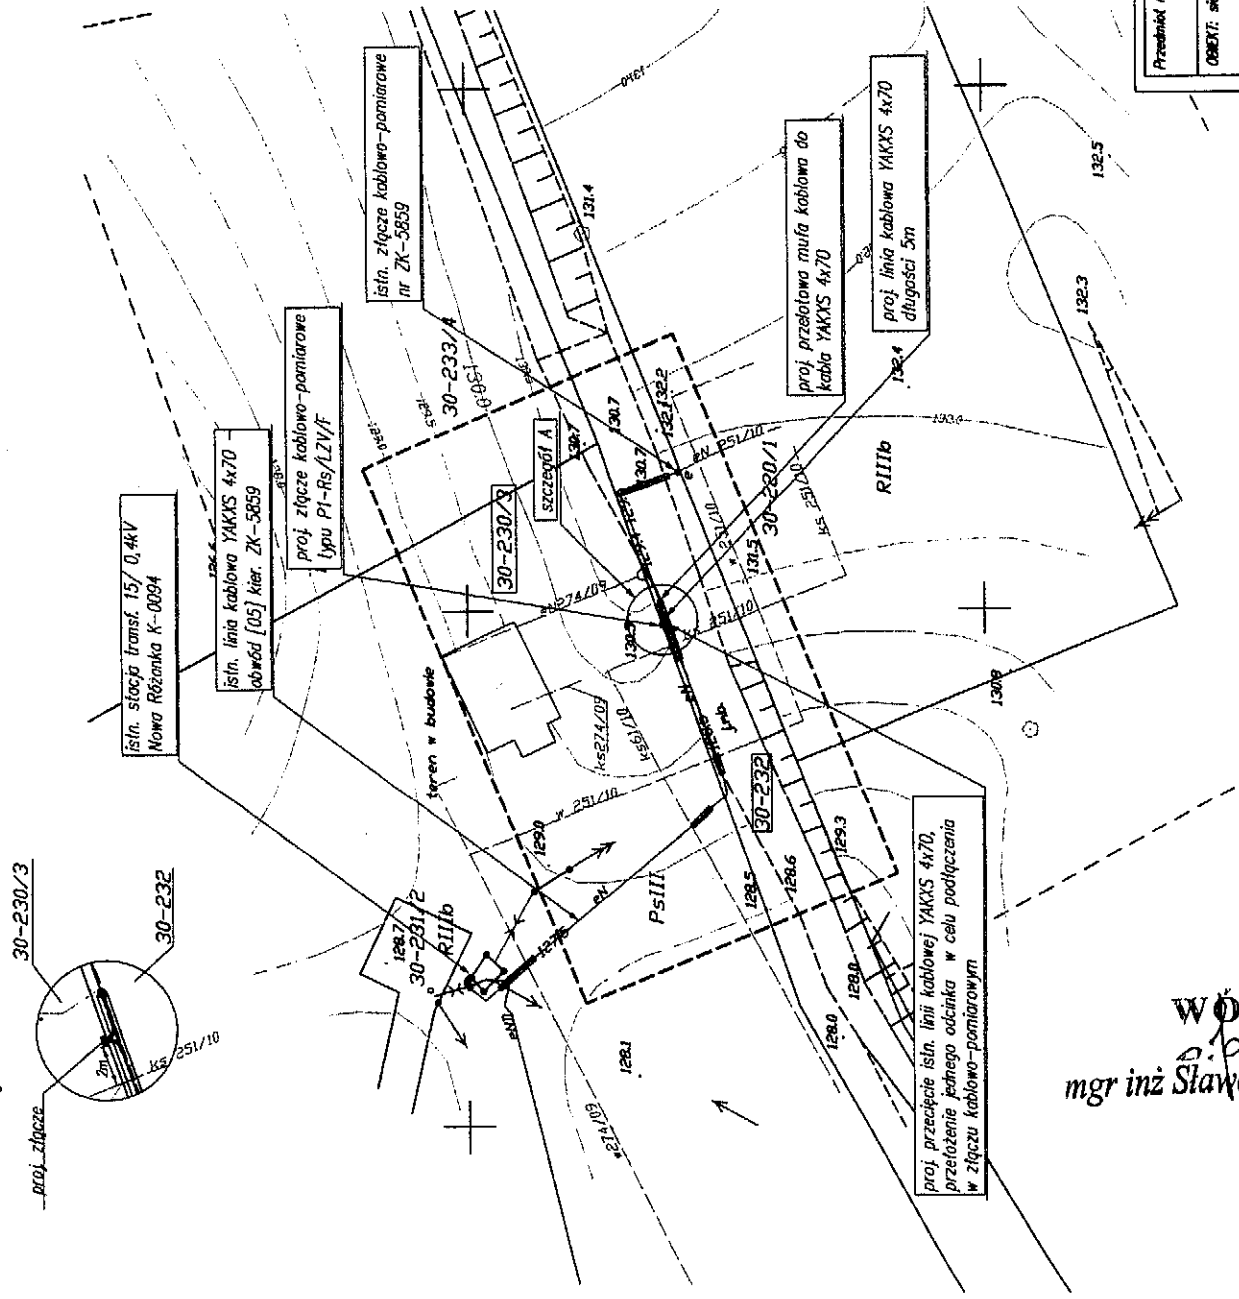

Legenda:
 - - - - - proj. złącze kablowo-pomiarowe
 - - - - - proj. linia elektroenergetyczna
 • • • • • proj. przetłokowa mufa kablowa

Poswiadcza się, że niniejszy dokument został opracowany w wyniku prac geodezyjnych i kartograficznych, których rezultaty zawiera operat techniczny wpisany do ewidencji państwowego zasobu geodezyjno-kartograficznego Urzędu prowadzący zasób geodezyjno-kartograficzny STAROSTA KĘTRZYŃSKI
 Identyfikator ewidencyjny materiału zasobu geodezyjno-kartograficznego P.2808.2014.323
 Data wpisania operatu technicznego do ewidencji materiałów zasobu. 20.06.2014

Organ prowadzący podstawowy zasób geodezyjny i kartograficzny	STAROSTA KĘTRZYŃSKI
Identyfikator ewidencyjny materiału zasobu - operatu technicznego	P.2808.2014.323
Data wpisania operatu technicznego do ewidencji materiałów zasobu	20.06.2014
linię, nazwisko i podpis osoby reprezentującej organ	placówka i podpis Beata Cholewickiej - Maciejnik Wydziału Geodezji i Kartografii Gospodarki Mieszkaniowej

Gmina Kętrzyn

Id. jedn. ewid. 280803_2

obręb Nowa Różanka

Id. obr. ewid. 280803_2_0030

Nr ewid. zgłosz. SC-P00.6641.1.510.2014

ukt. wsp. 2000/7

ukt. wys. Kronstadt 60

mapa numeryczna

W obszarze oznaczonym linią dokonano aktualizacji treści mapy zasadniczej

Mapa aktualna na dzień 17.06.2014r.

Mapę wykonał geodeta uprawniony

Henryk Lemański uprawnienia nr 9888

Przebiegł rysunek: Projekt budowy elektroenergetycznej linii kablowej ze złączeniem kablowo-pomiarowym		Inwestor: ENERGIA-OPERATOR SA	
OBJEKT: sieć elektroenergetyczna w postaci elektroenergetycznej linii kablowej ze złączeniem kablowo-pomiarowym do zasobu budżetu na dr. nr 230/3		ODDZIAŁ W OLSZTYNIE	
ADRES: Nowa Różanka Gm. Kętrzyn dr. nr 30-232, 30-230/3		ELEKT.	
1:500 SKALA	PROJEKTANT Tomasz Baroń	UPRAWNI inżynier/PROJEKTANT	BRANŻA NR RYS. E-1
08-2014 DATA	OPRACOWAŁ	UPRAWNI PROJEKTANT	

WOJTA
 mgr inż. Sławomir Jarosik