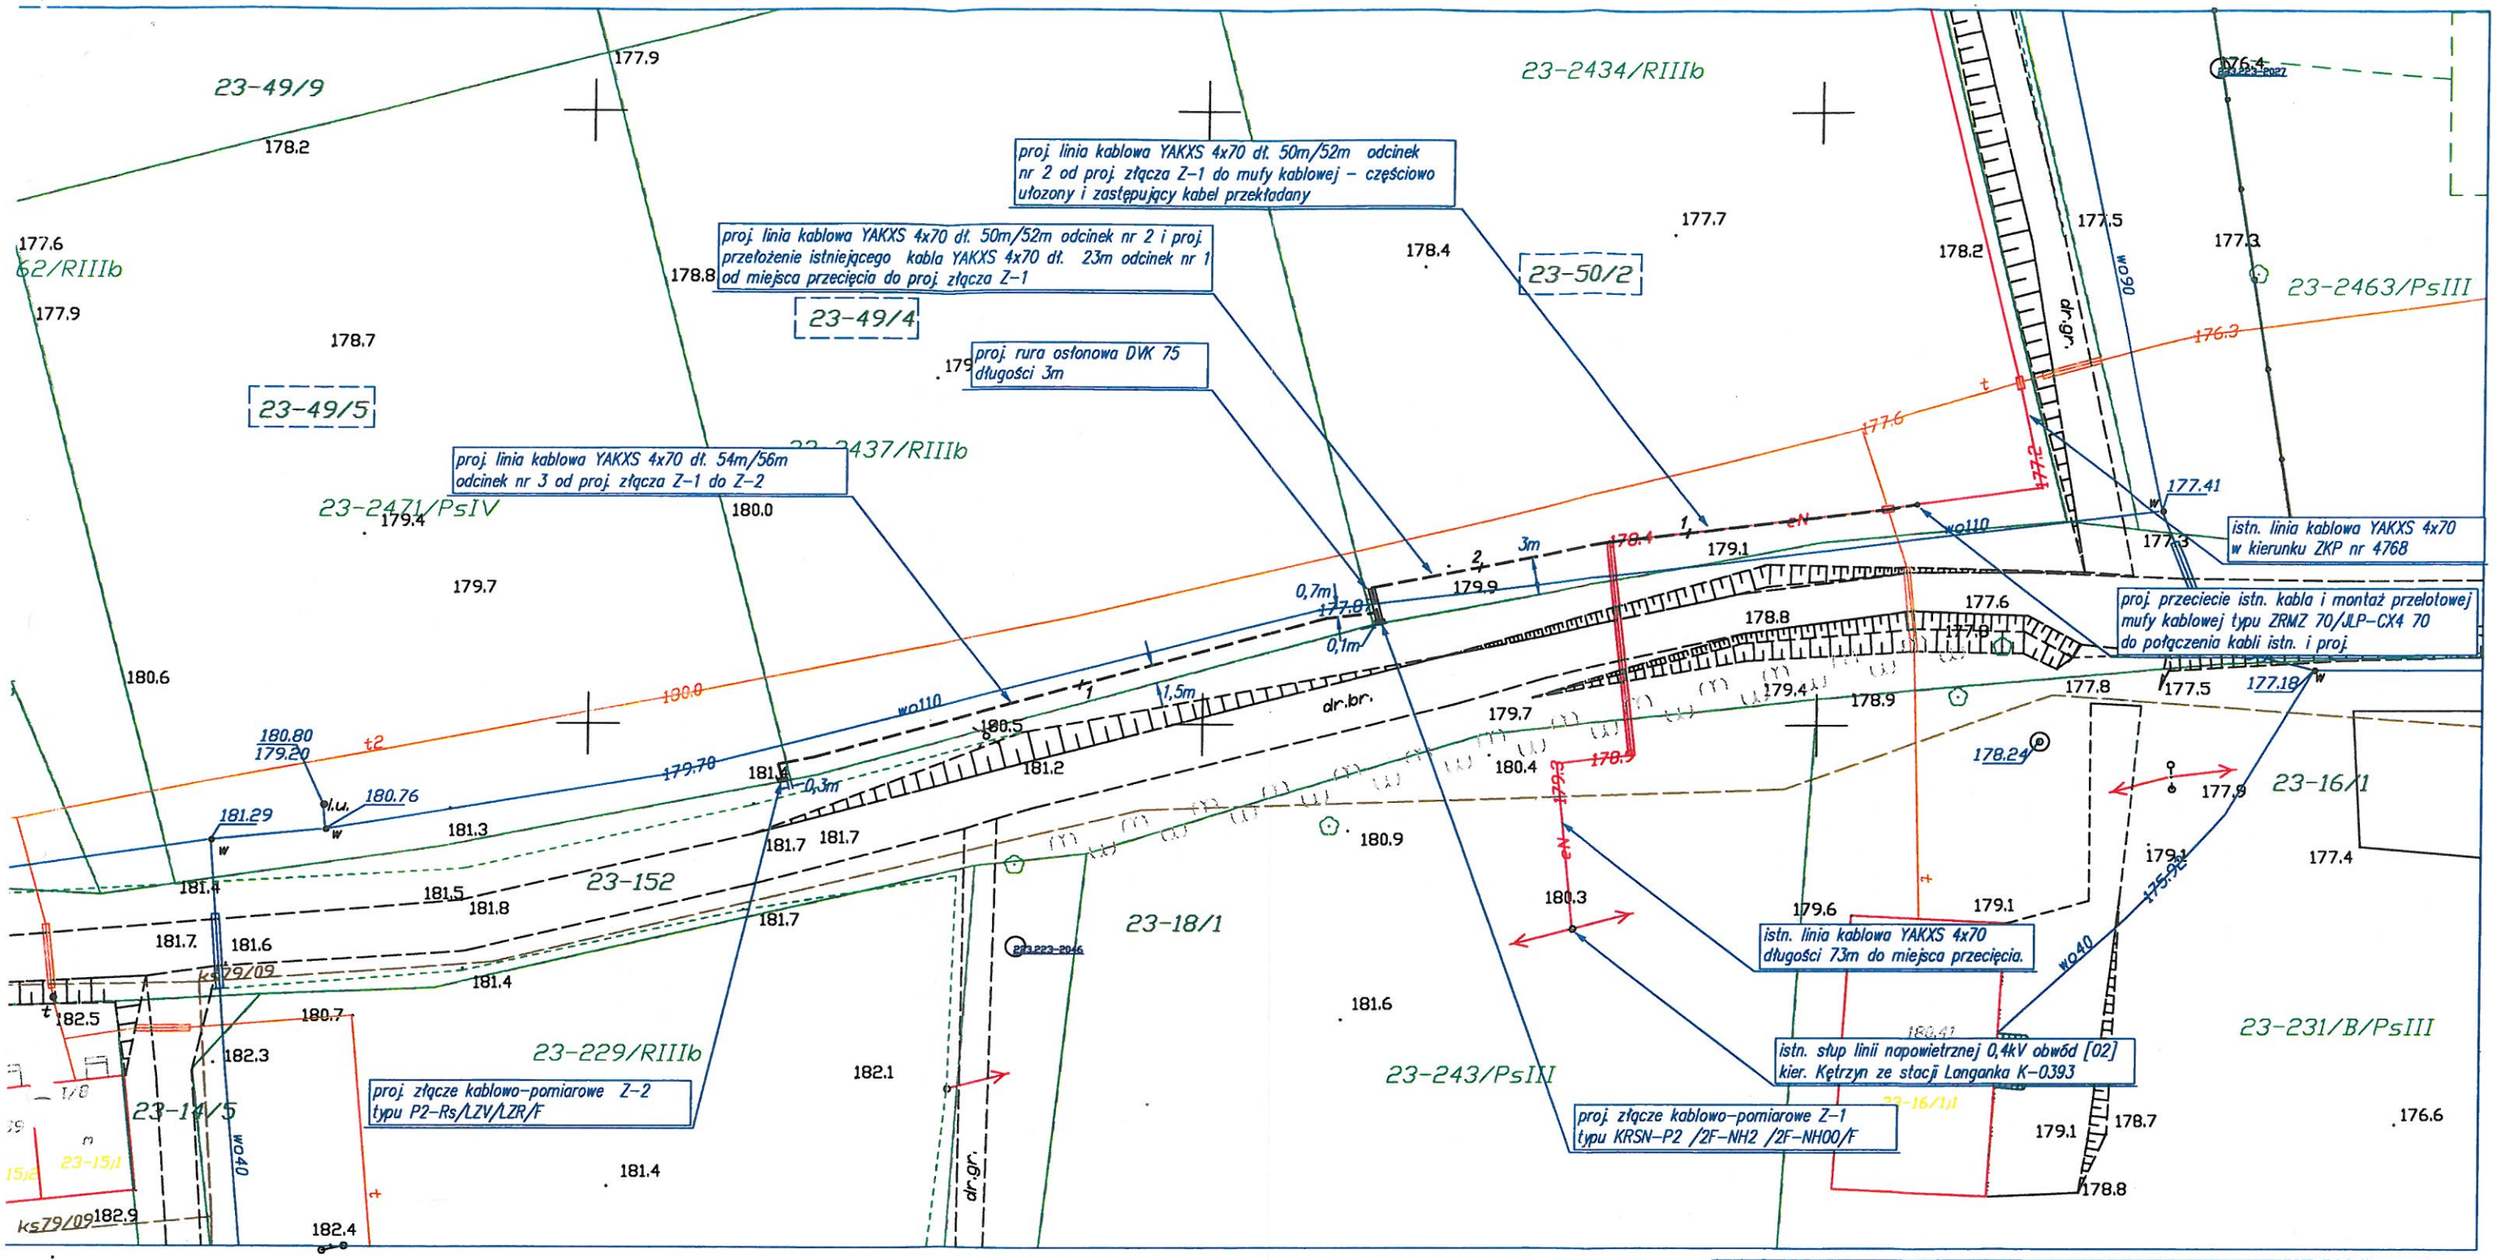

Załącznik do zarządzenia nr 16/2017
Wójta Gminy Kętrzyn z dnia 16 lutego 2017 r.

LEGENDA:

- proj. złącze kablowo-pomiarowe
- proj. linia kablowa
- proj. linia kablowa w rurze osłonowej
- ilość kabli układanych równolegle
- proj. kablowa mufa przelotowa

Przedmiot rysunku: Projekt budowy elektroenerg. linii kablowej ze złączami kablowo-pomiarowymi				Inwestor: ENERGA-OPERATOR SA ODDZIAŁ W OLSZTYNIE	
OBIEKT: elektroenergetyczna linia kablowa ze złączami kablowo-pomiarowymi ADRES: Langanki Gm. Kętrzyn dz. nr 50/2, 49/4, 49/5					
SKALA: 1:500	PROJEKTANT	Tomasz Boradyn	UPRAWN WAM/0079/PWOE/13	PODPIS	BRANŻA ELEKTR.
DATA: 11-2016	OPRACOWAŁ	.....	UPRAWN	PODPIS	NR RYS. E-1

WÓJT

mgr inż. Paweł Bobrowski