


Załącznik Nr 2
do Uchwały Nr XLIX/294/2018
Rady Gminy Kętrzyn
z dnia 25.05.2018 r.

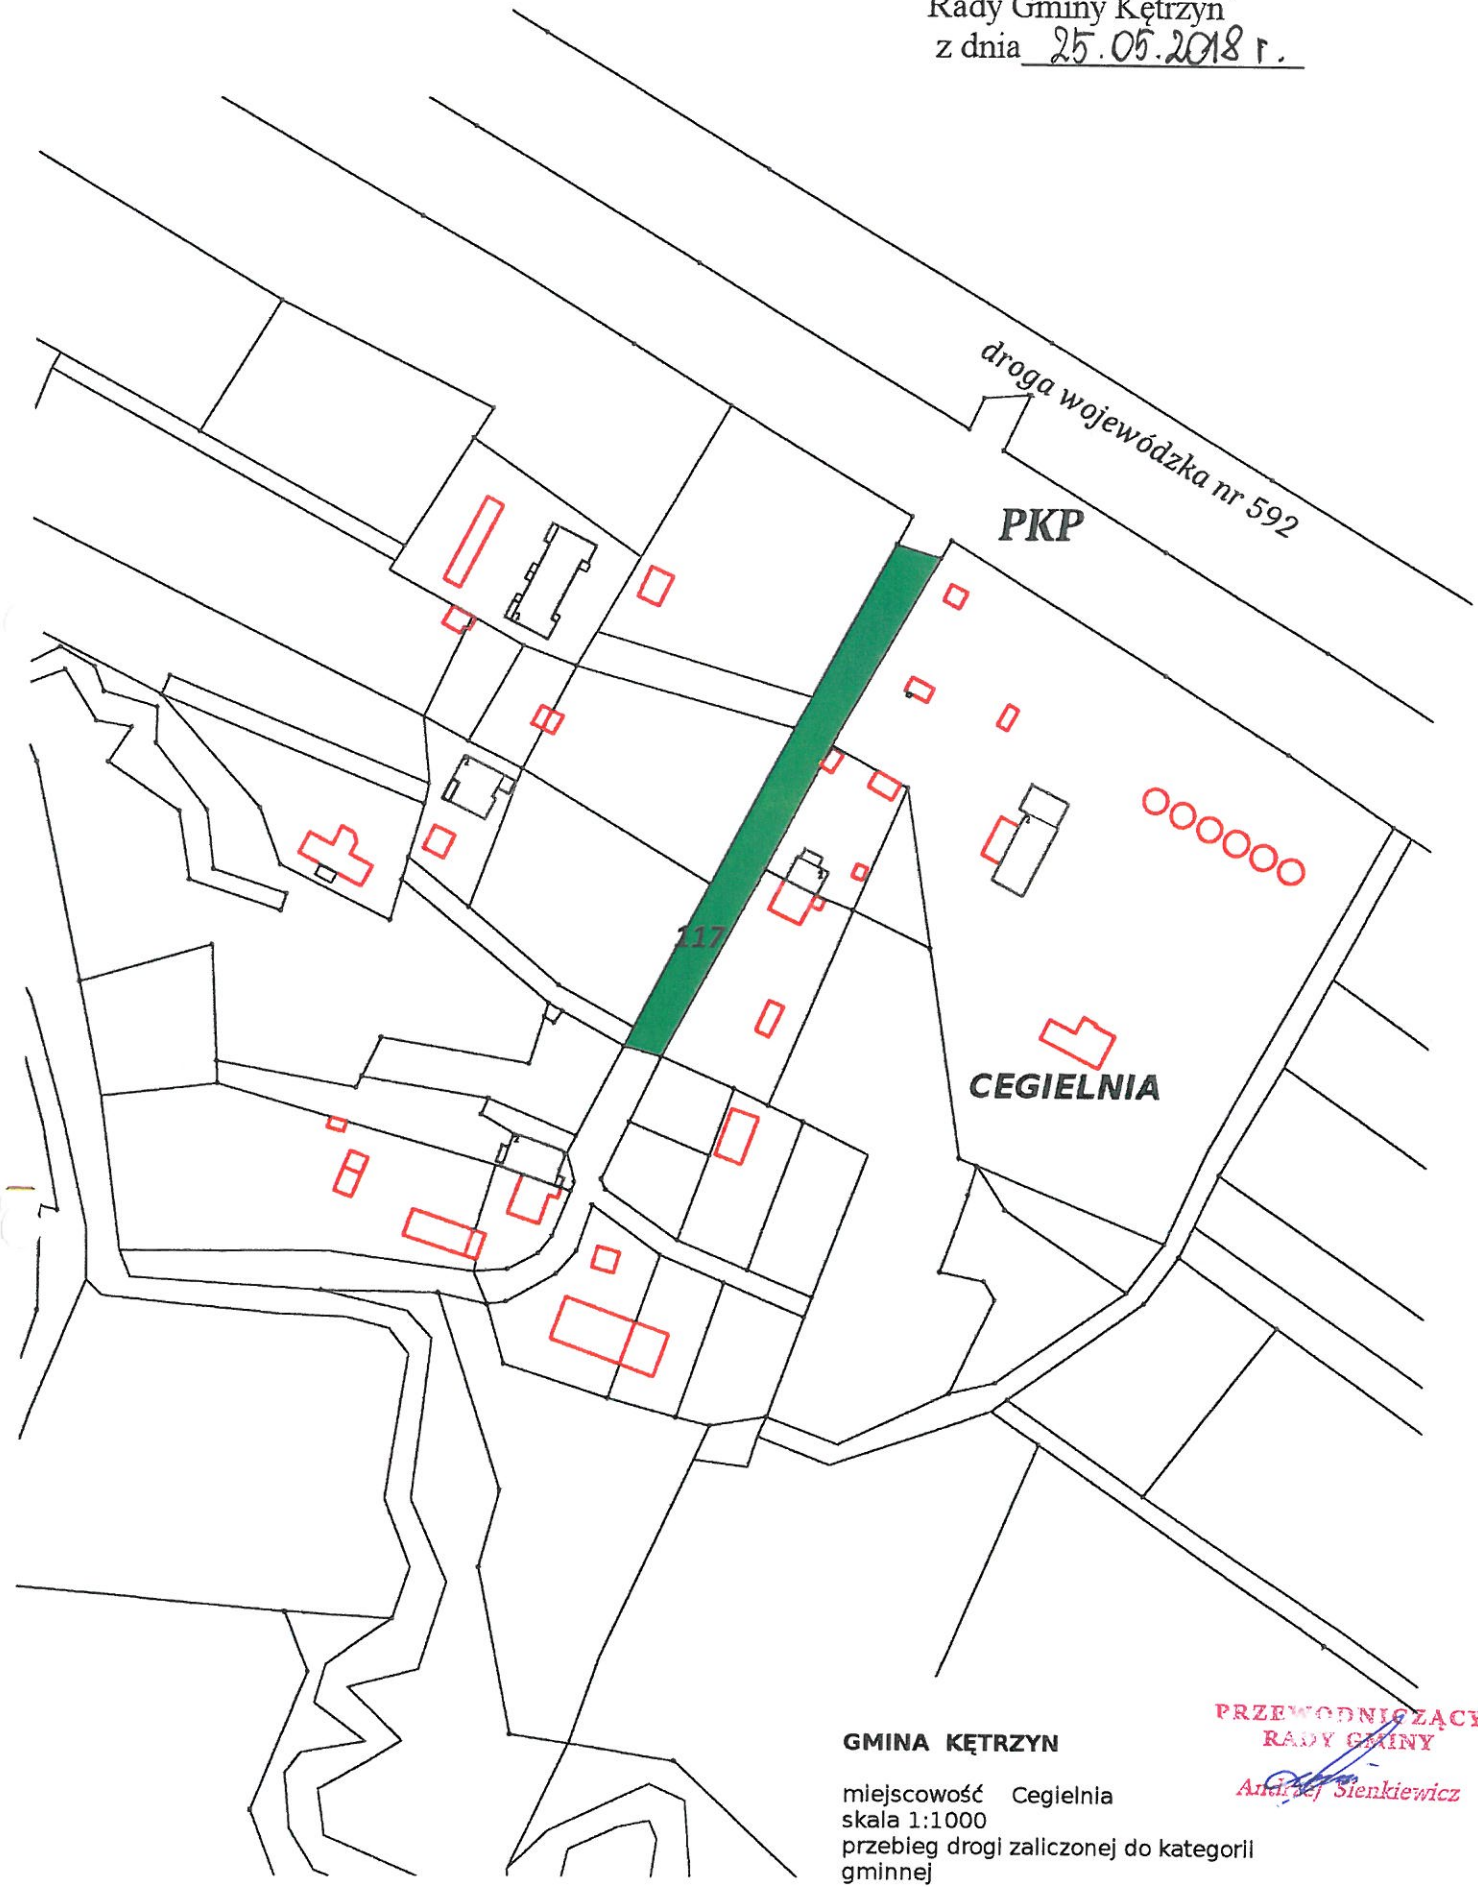

GMINA KĘTRZYN

miejsowość Cegielnia
skala 1:1000
przebieg drogi zaliczonej do kategorii
gminnej

**PRZEWODNICZĄCY
RADY GMINY**

Andrzej Sienkiewicz