

w sprawie wyrażenia zgody na obciążenie nieruchomości stanowiącej własność  
Gminy Kętrzyn służebnością przesyłu.

Na podstawie art. 30 ust. 2 pkt 3 ustawy o samorządzie gminnym (jedn. tekst Dz. U. z 2018 r. poz. 994 ze zm.), art. 305<sup>1</sup> ustawy z dnia 23 kwietnia 1964 r. Kodeks Cywilny (jedn. tekst Dz. U. z 2018 r. , poz. 1025) oraz art. 13 ust. 1 ustawy z dnia 21 sierpnia 1997 r. o gospodarce nieruchomościami (jedn. tekst – Dz. U. z 2018 r. poz. 121 ze zm.) oraz § 4 ust. 2 pkt 5 oraz § 22 i 25 Uchwały Nr XLIX/326/2010 Rady Gminy Kętrzyn z dnia 29.09.2010 r. w sprawie określenia zasad gospodarowania gminnym zasobem nieruchomości Gminy Kętrzyn, Wójt Gminy Kętrzyn zarządza, co następuje:

§ 1

Wyrażam zgodę na obciążenie nieruchomości oznaczonej w obrębie \_\_\_\_\_, jako działka nr \_\_\_\_\_ o pow. \_\_\_\_\_ dla której prowadzona jest księga wieczysta nr \_\_\_\_\_, stanowiącej własność Gminy Kętrzyn, na rzecz \_\_\_\_\_ z siedzibą w \_\_\_\_\_ odpłatną i nieograniczoną w czasie służebnością przesyłu polegającą na:

- 1) prawie do korzystania z nieruchomości obciążonych w zakresie niezbędnym do posadowienia na nich w przyszłości urządzeń elektroenergetycznych w postaci przyłącza kablowego nn 0.4kV, o długości 20.65m – zgodnie z załącznikiem graficznym,
- 2) znoszeniu istnienia posadowionych na nieruchomościach obciążonych urządzeń, o których mowa w pkt 1, po ich posadowieniu,
- 3) prawie do korzystania z nieruchomości obciążonych w zakresie niezbędnym do dokonywania konserwacji, remontów, modernizacji, usuwania awarii oraz przebudowy urządzeń i instalacji elektroenergetycznych, o których mowa w pkt 1 i pkt 2 wraz z prawem wejścia i wjazdu na teren odpowiednim sprzętem przez pracowników \_\_\_\_\_ oraz przez wszystkie podmioty i osoby, którymi \_\_\_\_\_ posługuje się w związku z prowadzoną działalnością, powiadamiając ustanawiającego o rozpoczęciu robót z wyprzedzeniem, co najmniej 7 dni, z wyjątkiem prac awaryjnych.

§ 2


Ustanowienie służebności przesyłu nastąpi w formie aktu notarialnego, którego koszty pokryje \_\_\_\_\_

§ 3


Zarządzenie wchodzi w życie z dniem wydania.

  
mgr inż. Paweł Bobrowski

PROJEKT ZAGOSPODAROWANIA TERENU  
Przyłącze kablowe nN,

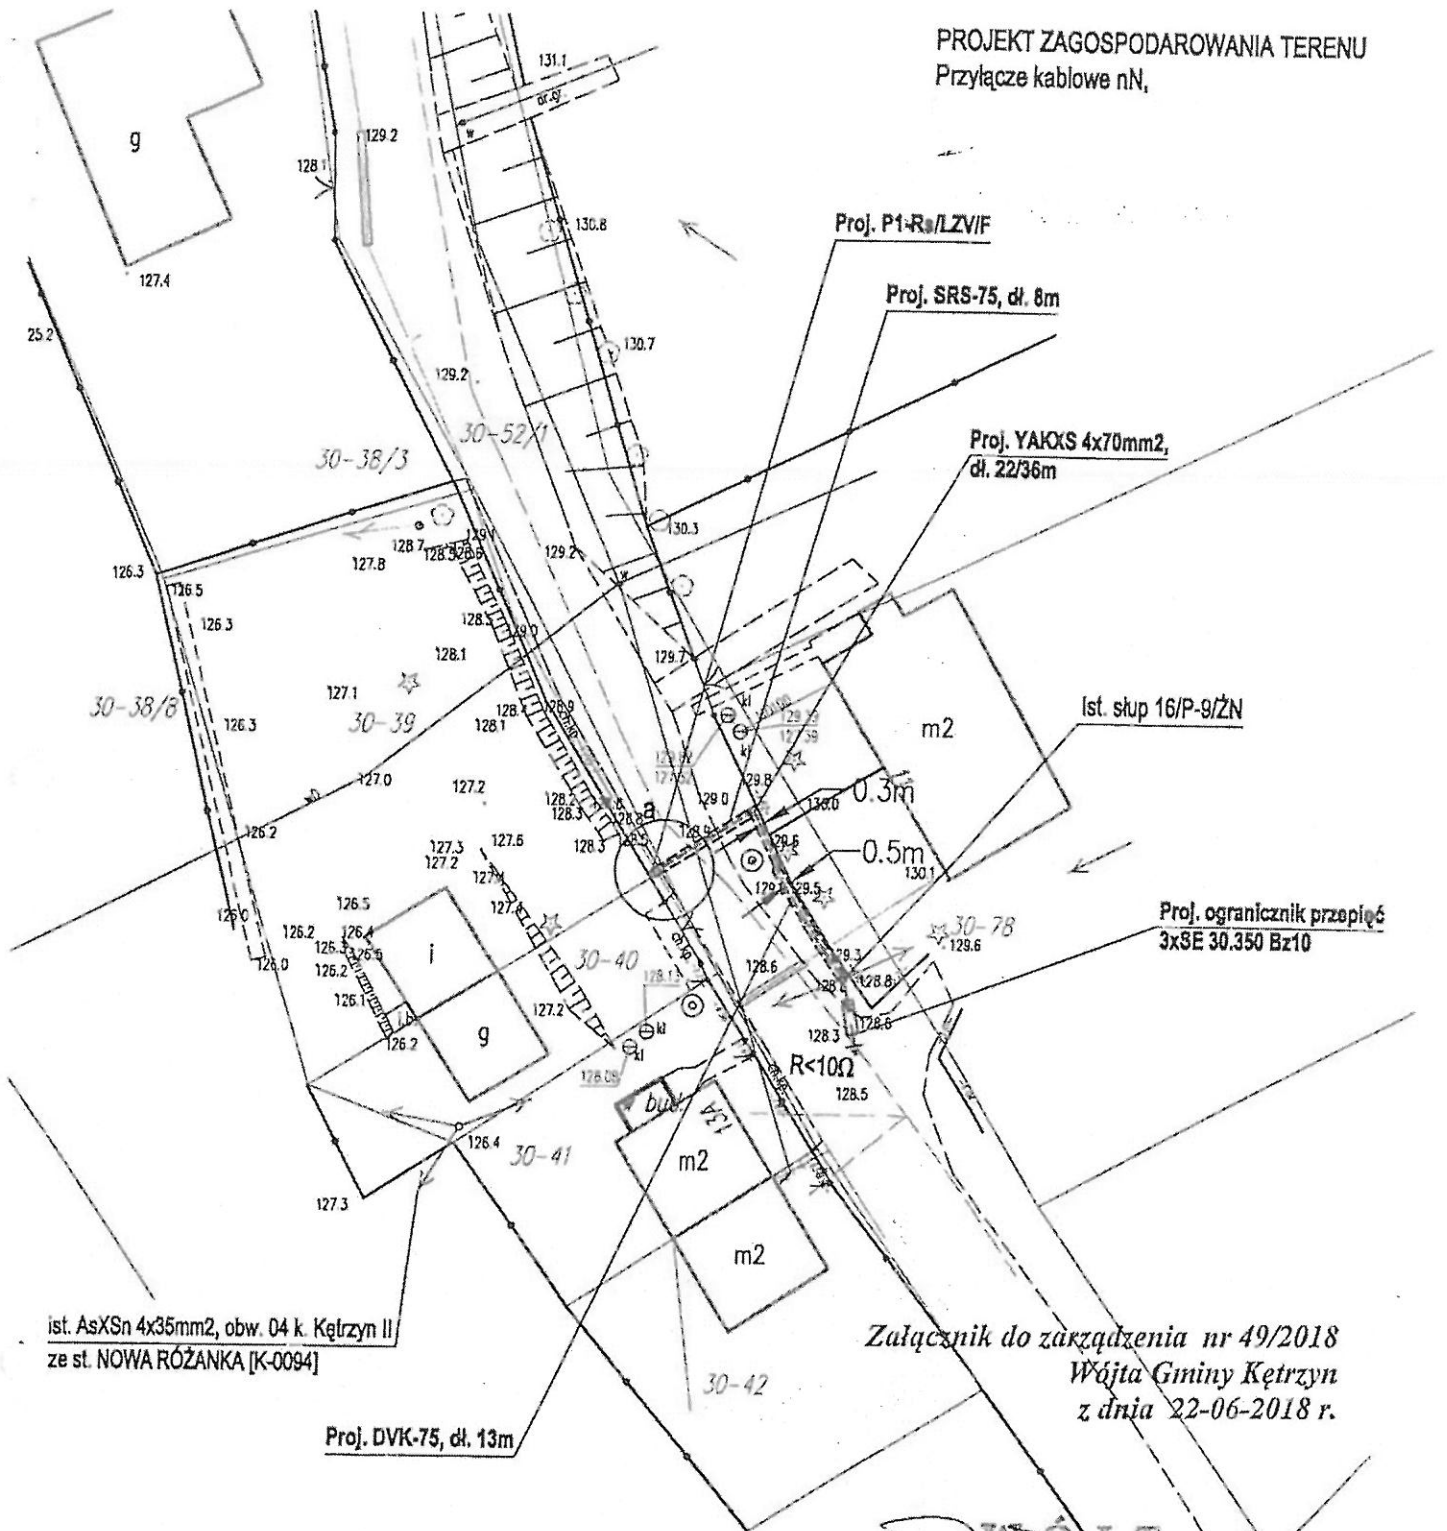

szczegóły

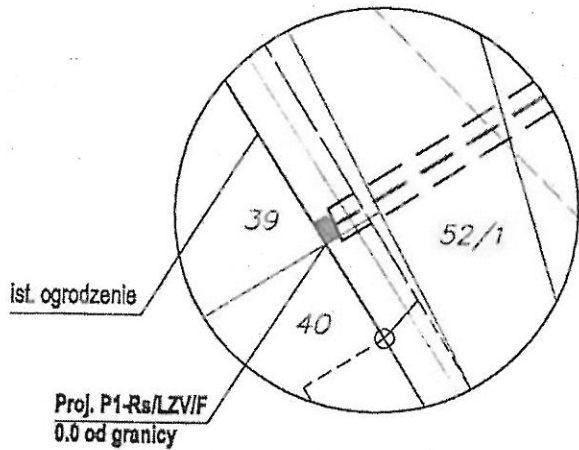

TYTUŁ:	PROJEKT ZAGOSPODAROWANIA TERENU	NUMER RYS.	E-1
OBIEKT:	PRZYŁĄCZE KABLOWE nN		
ADRES:			
PROJEKTANT:		KOPISZ	<i>MB</i>
DATA:	KWIECIEŃ 2018	SKALA:	1:500