

WÓJT GMINY
KĘTRZYN
woj. warmińsko - mazurskie
ZARZĄDZENIE NR 56/2018
WÓJTA GMINY KĘTRZYN
z dnia 04 lipca 2018 r.

w sprawie wyrażenia zgody na obciążenie nieruchomości stanowiącej własność
Gminy Kętrzyn służebnością przesyłu.

Na podstawie art. 30 ust. 2 pkt 3 ustawy o samorządzie gminnym (jedn. tekst Dz. U. z 2018 r. poz. 994), art.305¹ ustawy z dnia 23 kwietnia 1964 r. Kodeks Cywilny (jedn. tekst Dz. U z 2018 r., poz. 1025) oraz art. 13 ust. 1 ustawy z dnia 21 sierpnia 1997 r. o gospodarce nieruchomościami (jedn. tekst -- Dz. U. z 2018 r. poz. 121) oraz § 4 ust. 2 pkt 5 oraz § 22 i 25 Uchwały Nr XLIX/326/2010 Rady Gminy Kętrzyn z dnia 29.09.2010 r. w sprawie określenia zasad gospodarowania gminnym zasobem nieruchomości Gminy Kętrzyn, Wójt Gminy Kętrzyn zarządza, co następuje:

§ 1

Wyrażam zgodę na obciążenie nieruchomości oznaczonych w obrębie Czerniki, jako działka nr 101 o pow. 0,02 ha, dla której prowadzona jest księga wieczysta nr KW OL1K/00026129/7, działka nr 158 o pow. 0,12 ha, dla której prowadzona jest księga wieczysta nr KW OL1K/00026129/7, stanowiących własność Gminy Kętrzyn, na rzecz

....., odpłatną i nieograniczoną w czasie służebnością przesyłu polegającą na:

- 1) prawie do korzystania z nieruchomości obciążonych w zakresie niezbędnym do posadowienia na nich w przyszłości urządzeń elektroenergetycznych w postaci kabla elektroenergetycznego nN 0.4kV, o łącznej długości 17 m – zgodnie z załącznikami graficznymi nr 1 i 2,
- 2) znoszeniu istnienia posadowionych na nieruchomościach obciążonych urządzeń, o których mowa w pkt 1, po ich posadowieniu,
- 3) prawie do korzystania z nieruchomości obciążonych w zakresie niezbędnym do dokonywania konserwacji, remontów, modernizacji, usuwania awarii oraz przebudowy urządzeń i instalacji elektroenergetycznych, o których mowa w pkt 1 i pkt 2 wraz z prawem wejścia i wjazdu na teren odpowiednim sprzętem przez pracowników) oraz przez wszystkie podmioty i osoby, którymi posługuje się w związku z prowadzoną działalnością, powiadamiając ustanawiającego o rozpoczęciu robót z wyprzedzeniem, co najmniej 7 dni, z wyjątkiem prac awaryjnych.

§ 2


Ustanowienie służebności przesyłu nastąpi w formie aktu notarialnego, którego koszty pokryje

§ 3

Zarządzenie wchodzi w życie z dniem wydania.


WÓJT
mgr inż. Paweł Bobrowski

Załącznik nr 1
do zarządzenia nr 56/2018
Wójta Gminy Kętrzyn
z dnia 04.07.2018.r.

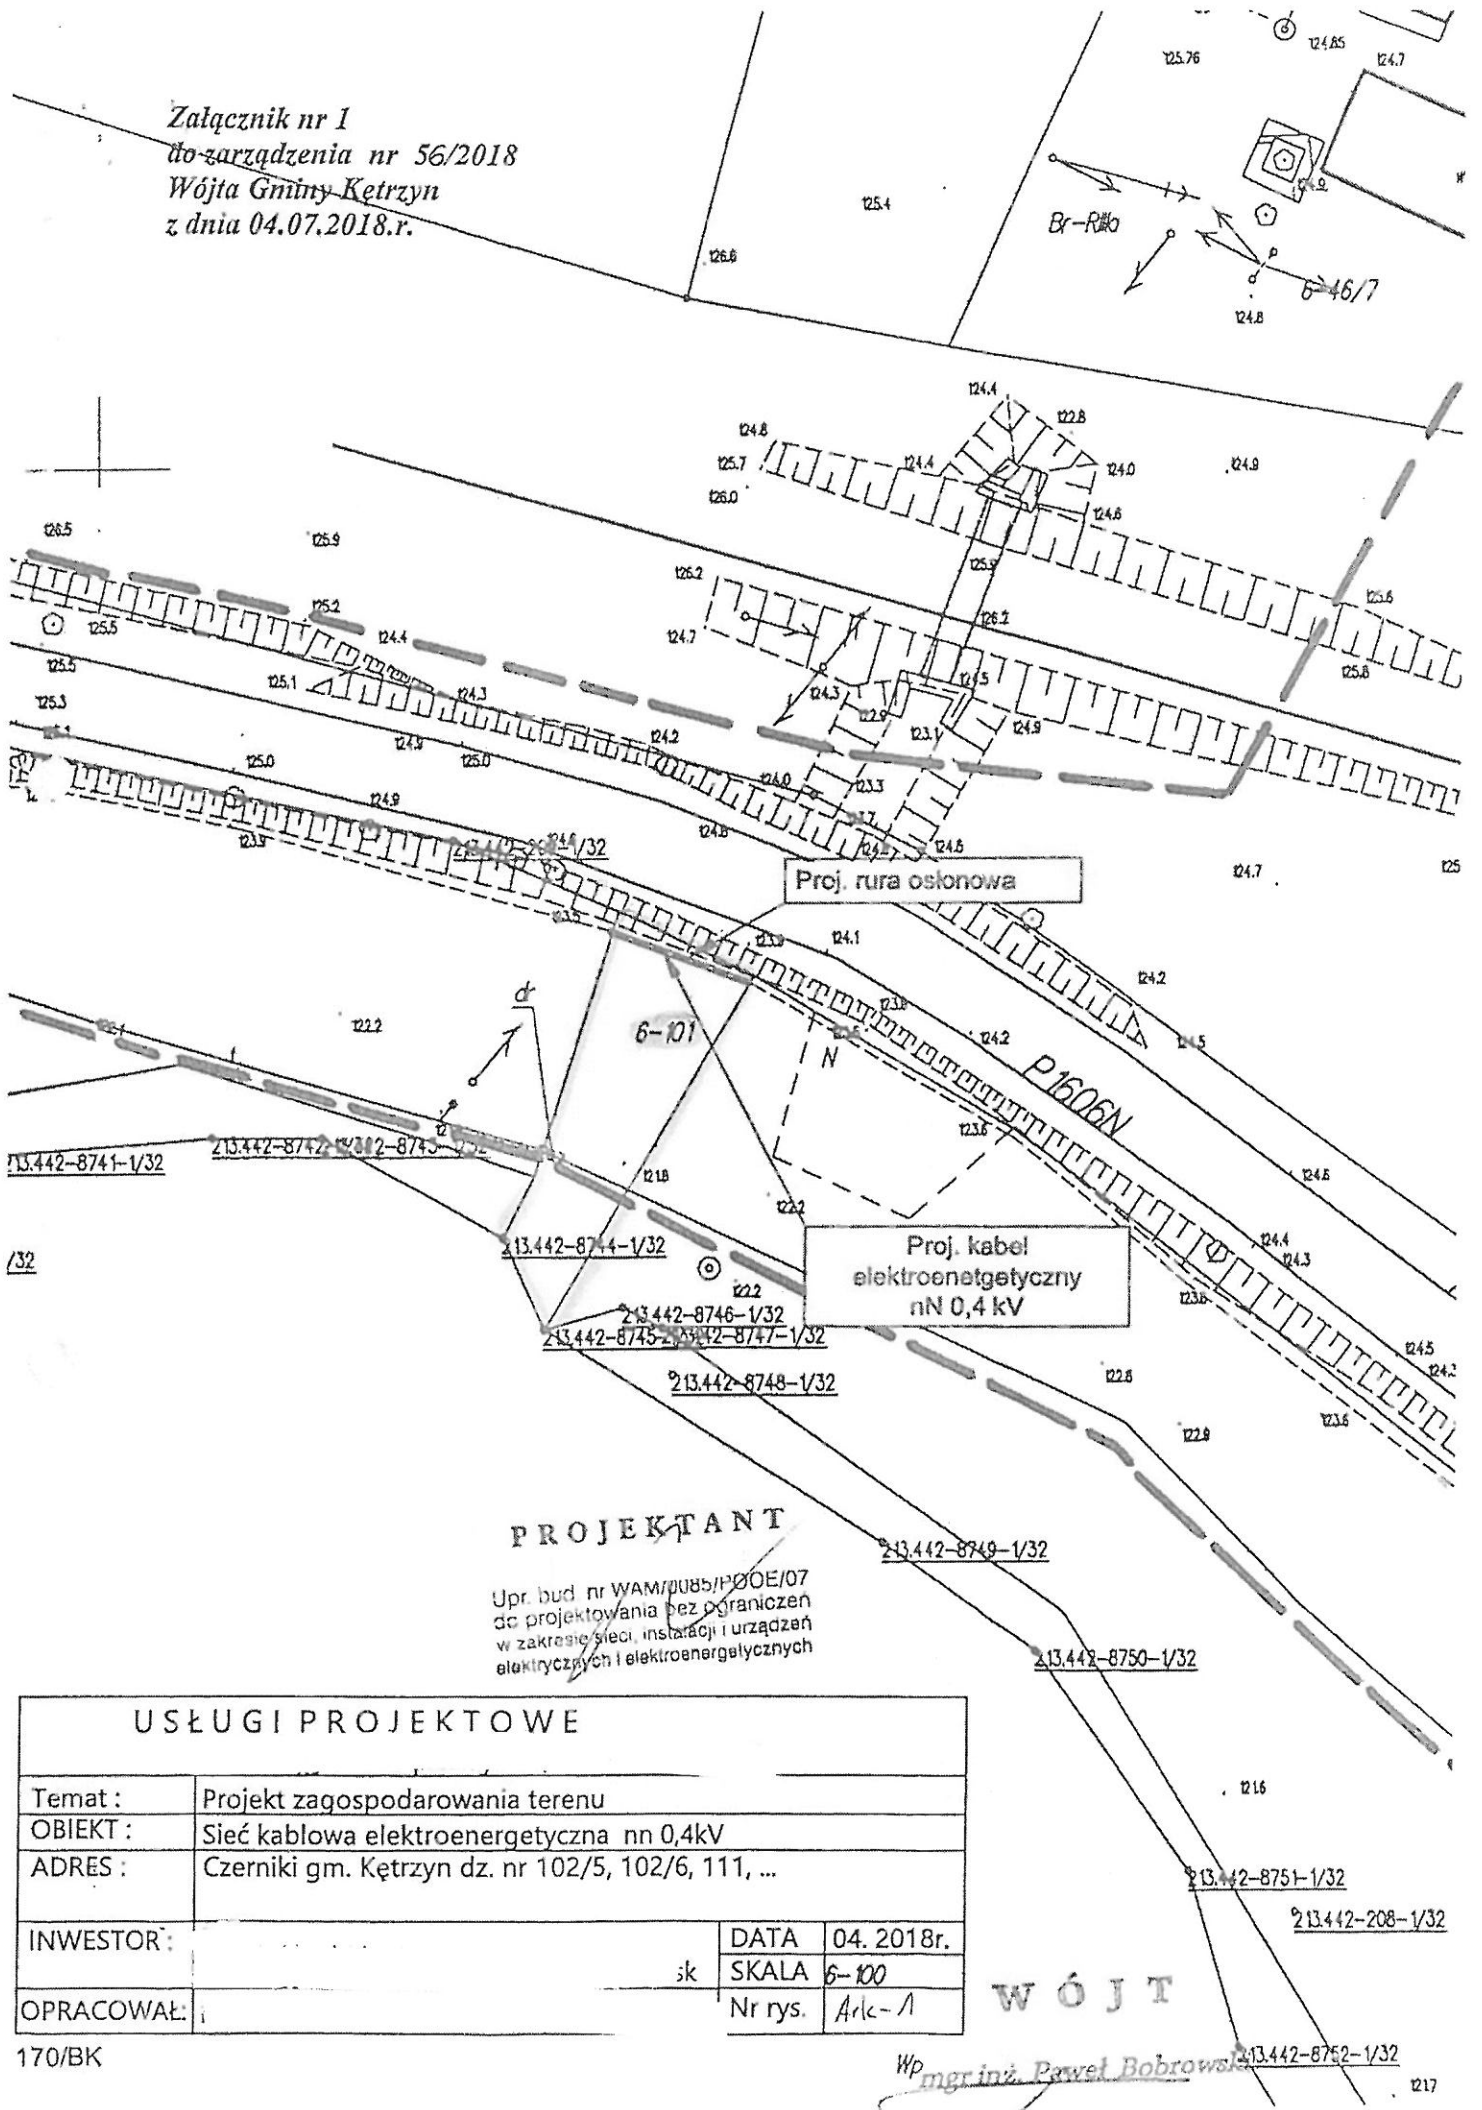

PROJEKTANT


Upr. bud nr WAM/P085/P00E/07
do projektowania bez ograniczeń
w zakresie sieci, instalacji i urządzeń
elektrycznych i elektroenergetycznych

USŁUGI PROJEKTOWE	
Temat :	Projekt zagospodarowania terenu
OBIEKT :	Sieć kablowa elektroenergetyczna nn 0,4kV
ADRES :	Czeniki gm. Kętrzyn dz. nr 102/5, 102/6, 111, ...
INWESTOR :	
OPRACOWAŁ :	sk
	DATA 04. 2018r.
	SKALA 6-100
	Nr rys. Ark-1

WÓJT

Wp mgr inż. Paweł Bobrowski

Załącznik nr 2
do zarządzenia nr 56/2018
Wójta Gminy Kętrzyn
z dnia 04.07.2018.r.

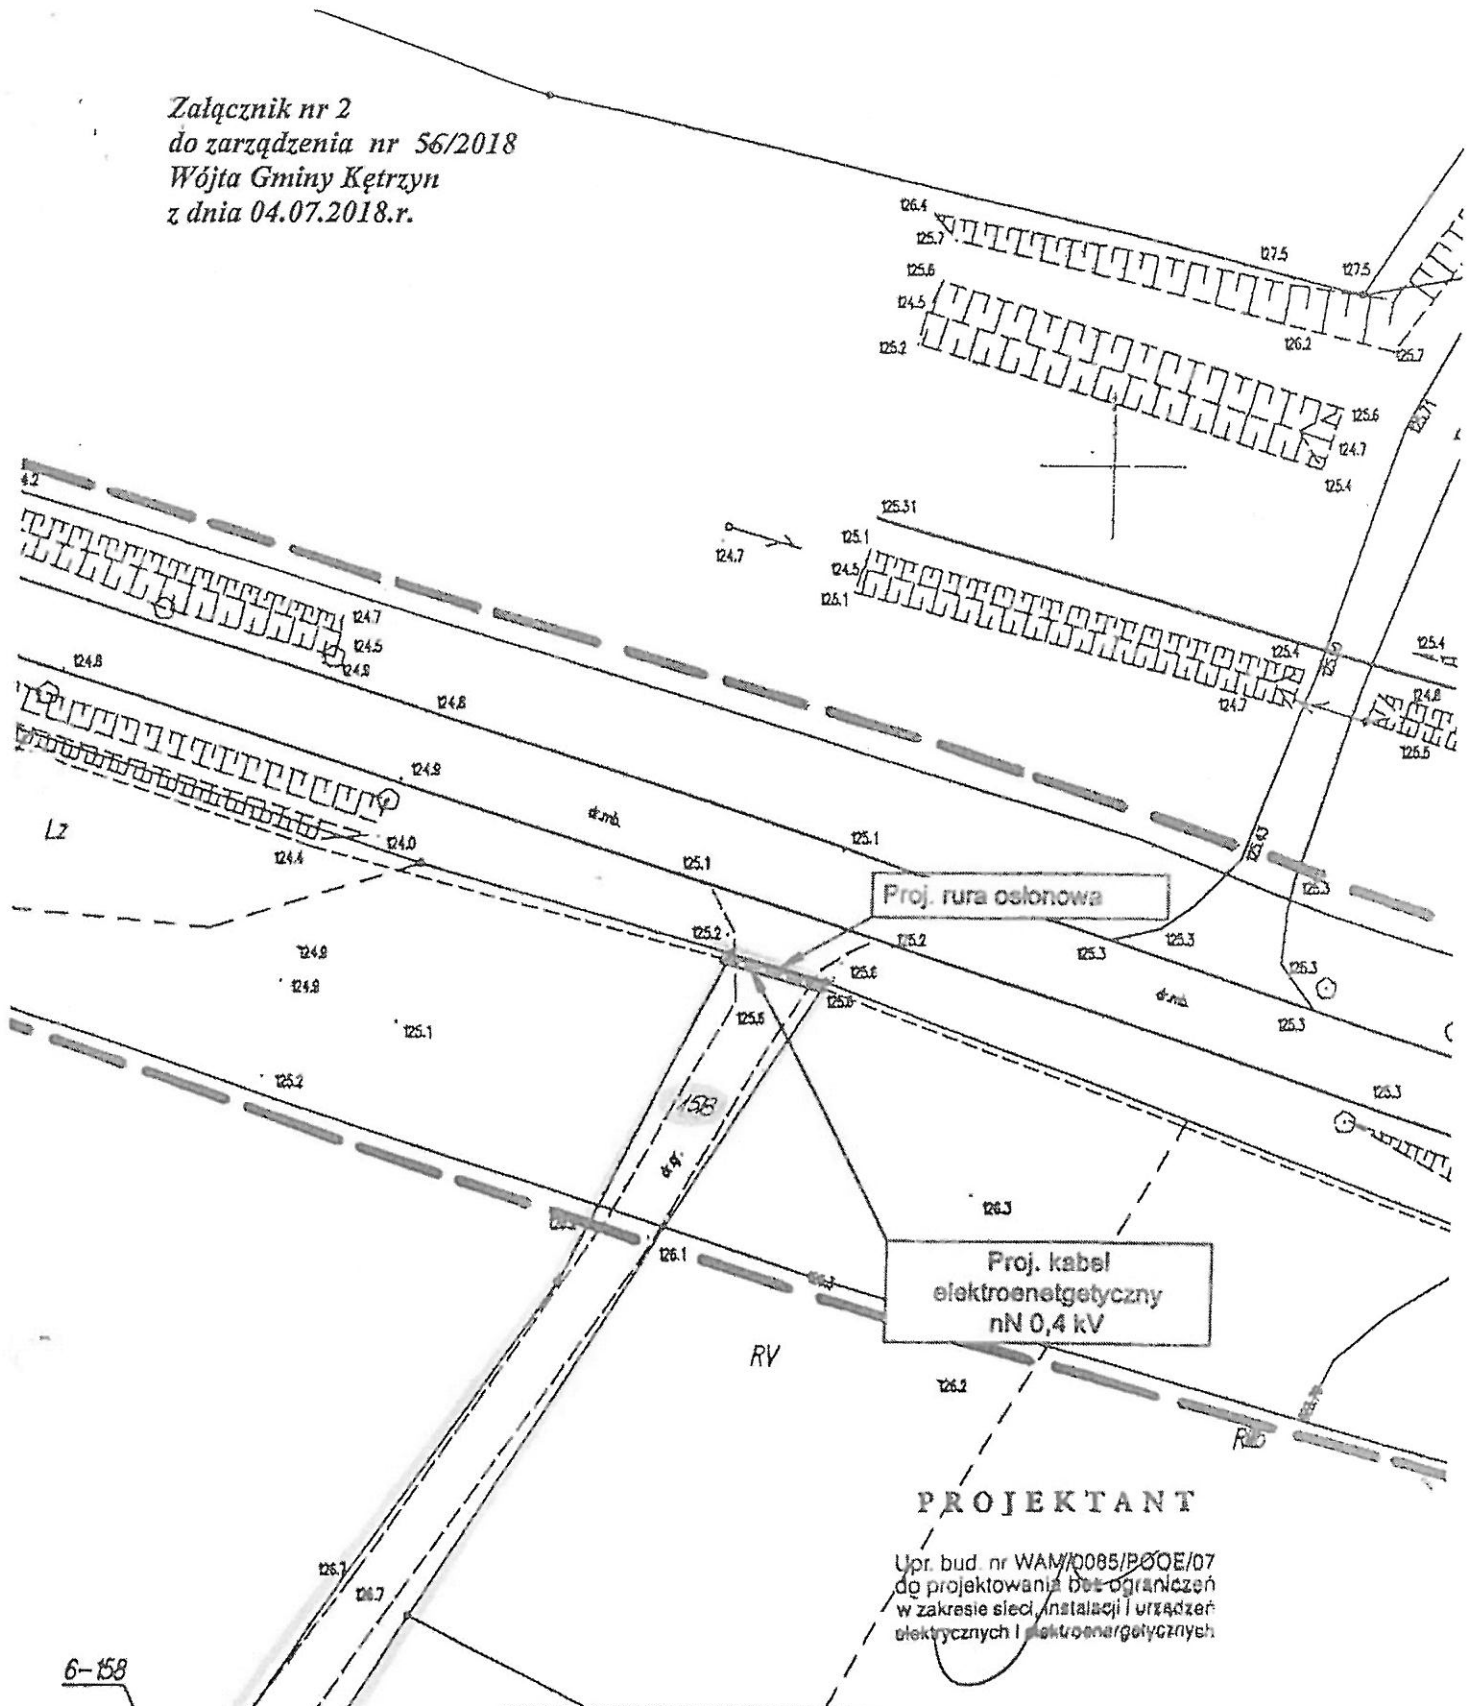

6-158

PROJEKTANT

Upr. bud. nr WAM/0085/P/00E/07
do projektowania bez ograniczeń
w zakresie sieci, instalacji i urządzeń
elektrycznych i elektroenergetycznych.

USŁUGI PROJEKTOWE			
Temat :	Projekt zagospodarowania terenu		
OBIEKT :	Sieć kablowa elektroenergetyczna, nn 0,4kV		
ADRES :	Czerniki gm. Kętrzyn dz. nr 102/5, 102/6, 111, ...		
INWESTOR :		DATA	04./2018r.
OPRACOWAŁ:		SKALA	
		r. rys.	Arct 2

170/BK

mgr inż. Paweł Bobrowski