

ZARZĄDZENIE NR 34/2019
WÓJTA GMINY KĘTRZYN
z dnia 25 kwietnia 2019 r.

w sprawie wyrażenia zgody na obciążenie nieruchomości stanowiącej własność
Gminy Kętrzyn służebnością przesyłu.

Na podstawie art. 30 ust. 2 pkt 3 ustawy o samorządzie gminnym (jedn. tekst Dz. U. z 2019 r. poz. 506), art.305¹ ustawy z dnia 23 kwietnia 1964 r. Kodeks Cywilny (jedn. tekst Dz. U z 2018r. , poz. 1025 ze zm.) oraz art. 13 ust. 1 ustawy z dnia 21 sierpnia 1997 r. o gospodarce nieruchomościami (jedn. tekst – Dz. U. z 2018 r. poz. 2204 ze zm.), § 4 ust. 2 pkt 5 Uchwały Nr XLIX/326/2010 Rady Gminy Kętrzyn z dnia 29.09.2010 r. w sprawie określenia zasad gospodarowania gminnym zasobem nieruchomości Gminy Kętrzyn oraz § 3 pkt 1 Uchwały Nr V/31/2019 Rady Gminy Kętrzyn z dnia 6.03.2019 r. w sprawie ustalenia zasad obciążania nieruchomości Gminy Kętrzyn służebnościami gruntowymi i przesyłu, Wójt Gminy Kętrzyn zarządza, co następuje:

§ 1

Wyrażam zgodę na obciążenie nieruchomości oznaczonej w obrębie Czerniki, jako działki nr 29/3 i 29/5 o łącznej pow. 0,22 ha, dla której prowadzona jest księga wieczysta nr KW OL1K/00029321/4, stanowiącej własność Gminy Kętrzyn, na rzecz:

nieodpłatną i nieograniczoną

w czasie służebnością przesyłu polegającą na:

- 1) prawie do korzystania z nieruchomości obciążonych w zakresie niezbędnym do posadowienia na nich w przyszłości urządzeń elektroenergetycznych w postaci kabla energetycznego n.n. o łącznej długości 62 m na głębokości 1,2 m poniżej poziomu terenu i złącza kablowo-pomiarowego zgodnie z załącznikiem graficznym.
- 2) znoszeniu istnienia posadowionych na nieruchomościach obciążonych urządzeń, o których mowa w pkt 1, po ich posadowieniu,
- 3) prawie do korzystania z nieruchomości obciążonych w zakresie niezbędnym do dokonywania konserwacji, remontów, modernizacji, usuwania awarii oraz przebudowy urządzeń i instalacji elektroenergetycznych, o których mowa w pkt 1 i pkt 2 wraz z prawem wejścia i wjazdu na teren odpowiednim sprzętem przez pracowników oraz przez wszystkie podmioty i osoby, którymi posługuje się w związku z prowadzoną działalnością, powiadamiając ustanawiającego o rozpoczęciu robót z wyprzedzeniem, co najmniej 7 dni, z wyjątkiem prac awaryjnych.

§ 2

Ustanowienie służebności przesyłu nastąpi w formie aktu notarialnego, którego koszty pokryje

§ 3

Zarządzenie wchodzi w życie z dniem wydania.

WÓJTA


1781902. Paweł Szewczak

SKALA 1:500

Załącznik do zarządzenia nr 34/2019

Wójta Gminy Kętrzyn

z dnia 25.04.2019 r.

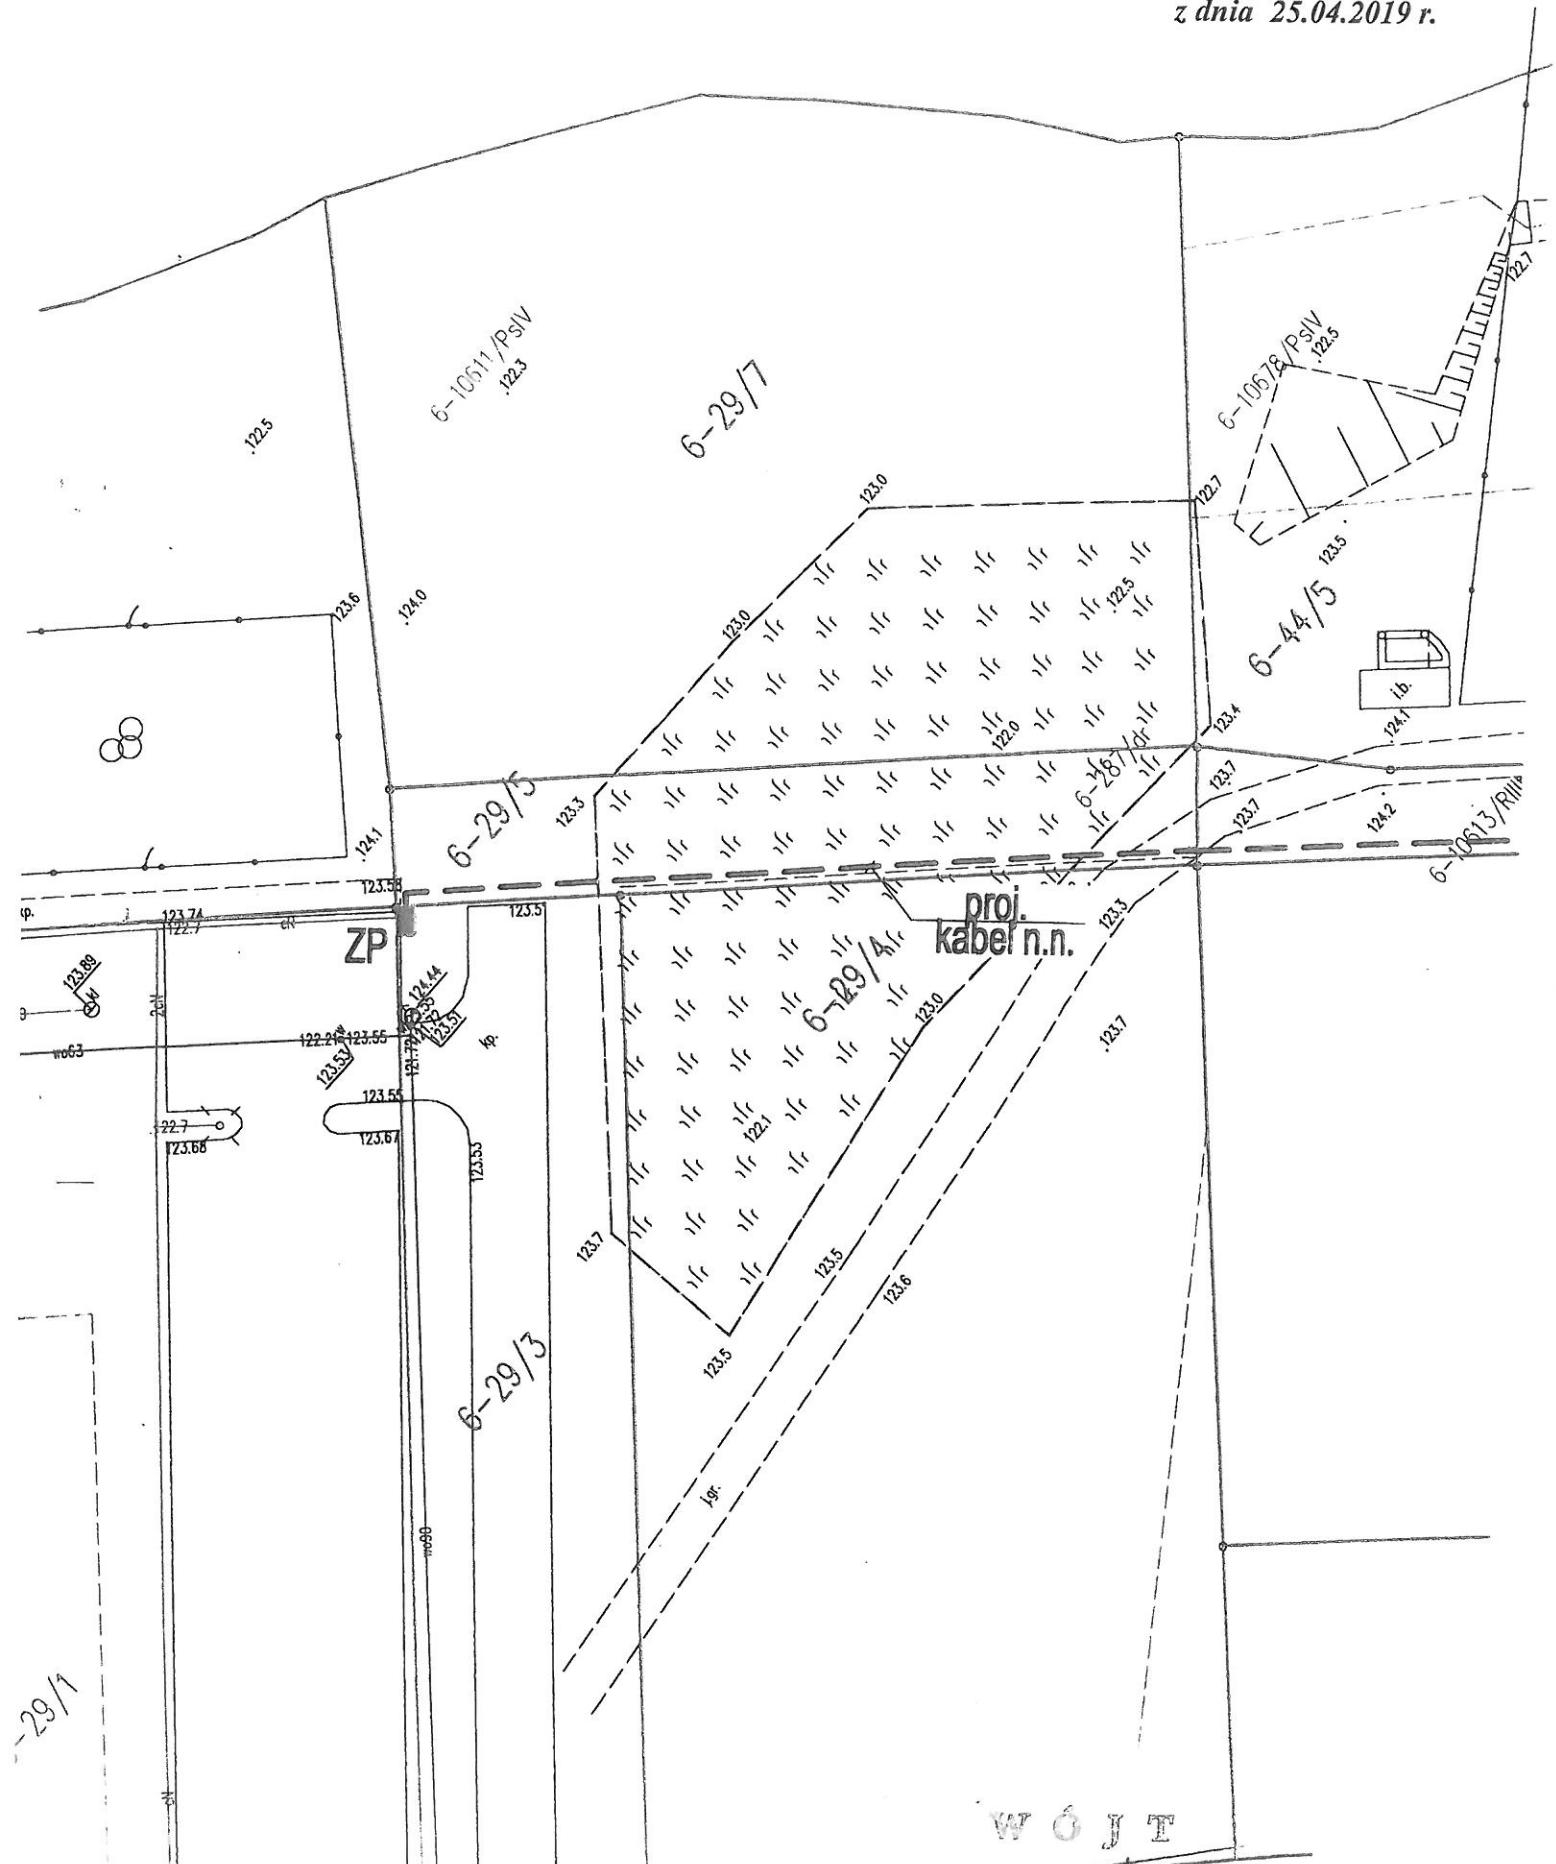

W Ó J T
mgr inż. Paweł Bobrowski