
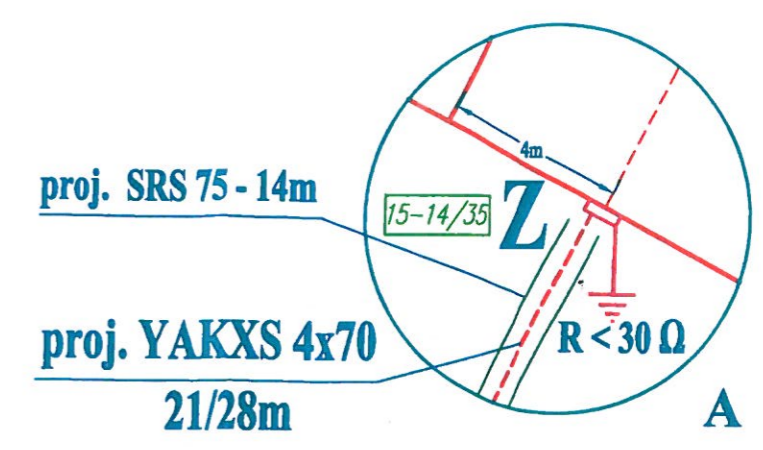


Załącznik Nr 1
do Zarządzenia Nr 61/2019
Wójta Gminy Kętrzyn
z dnia 26-06-2019 r.

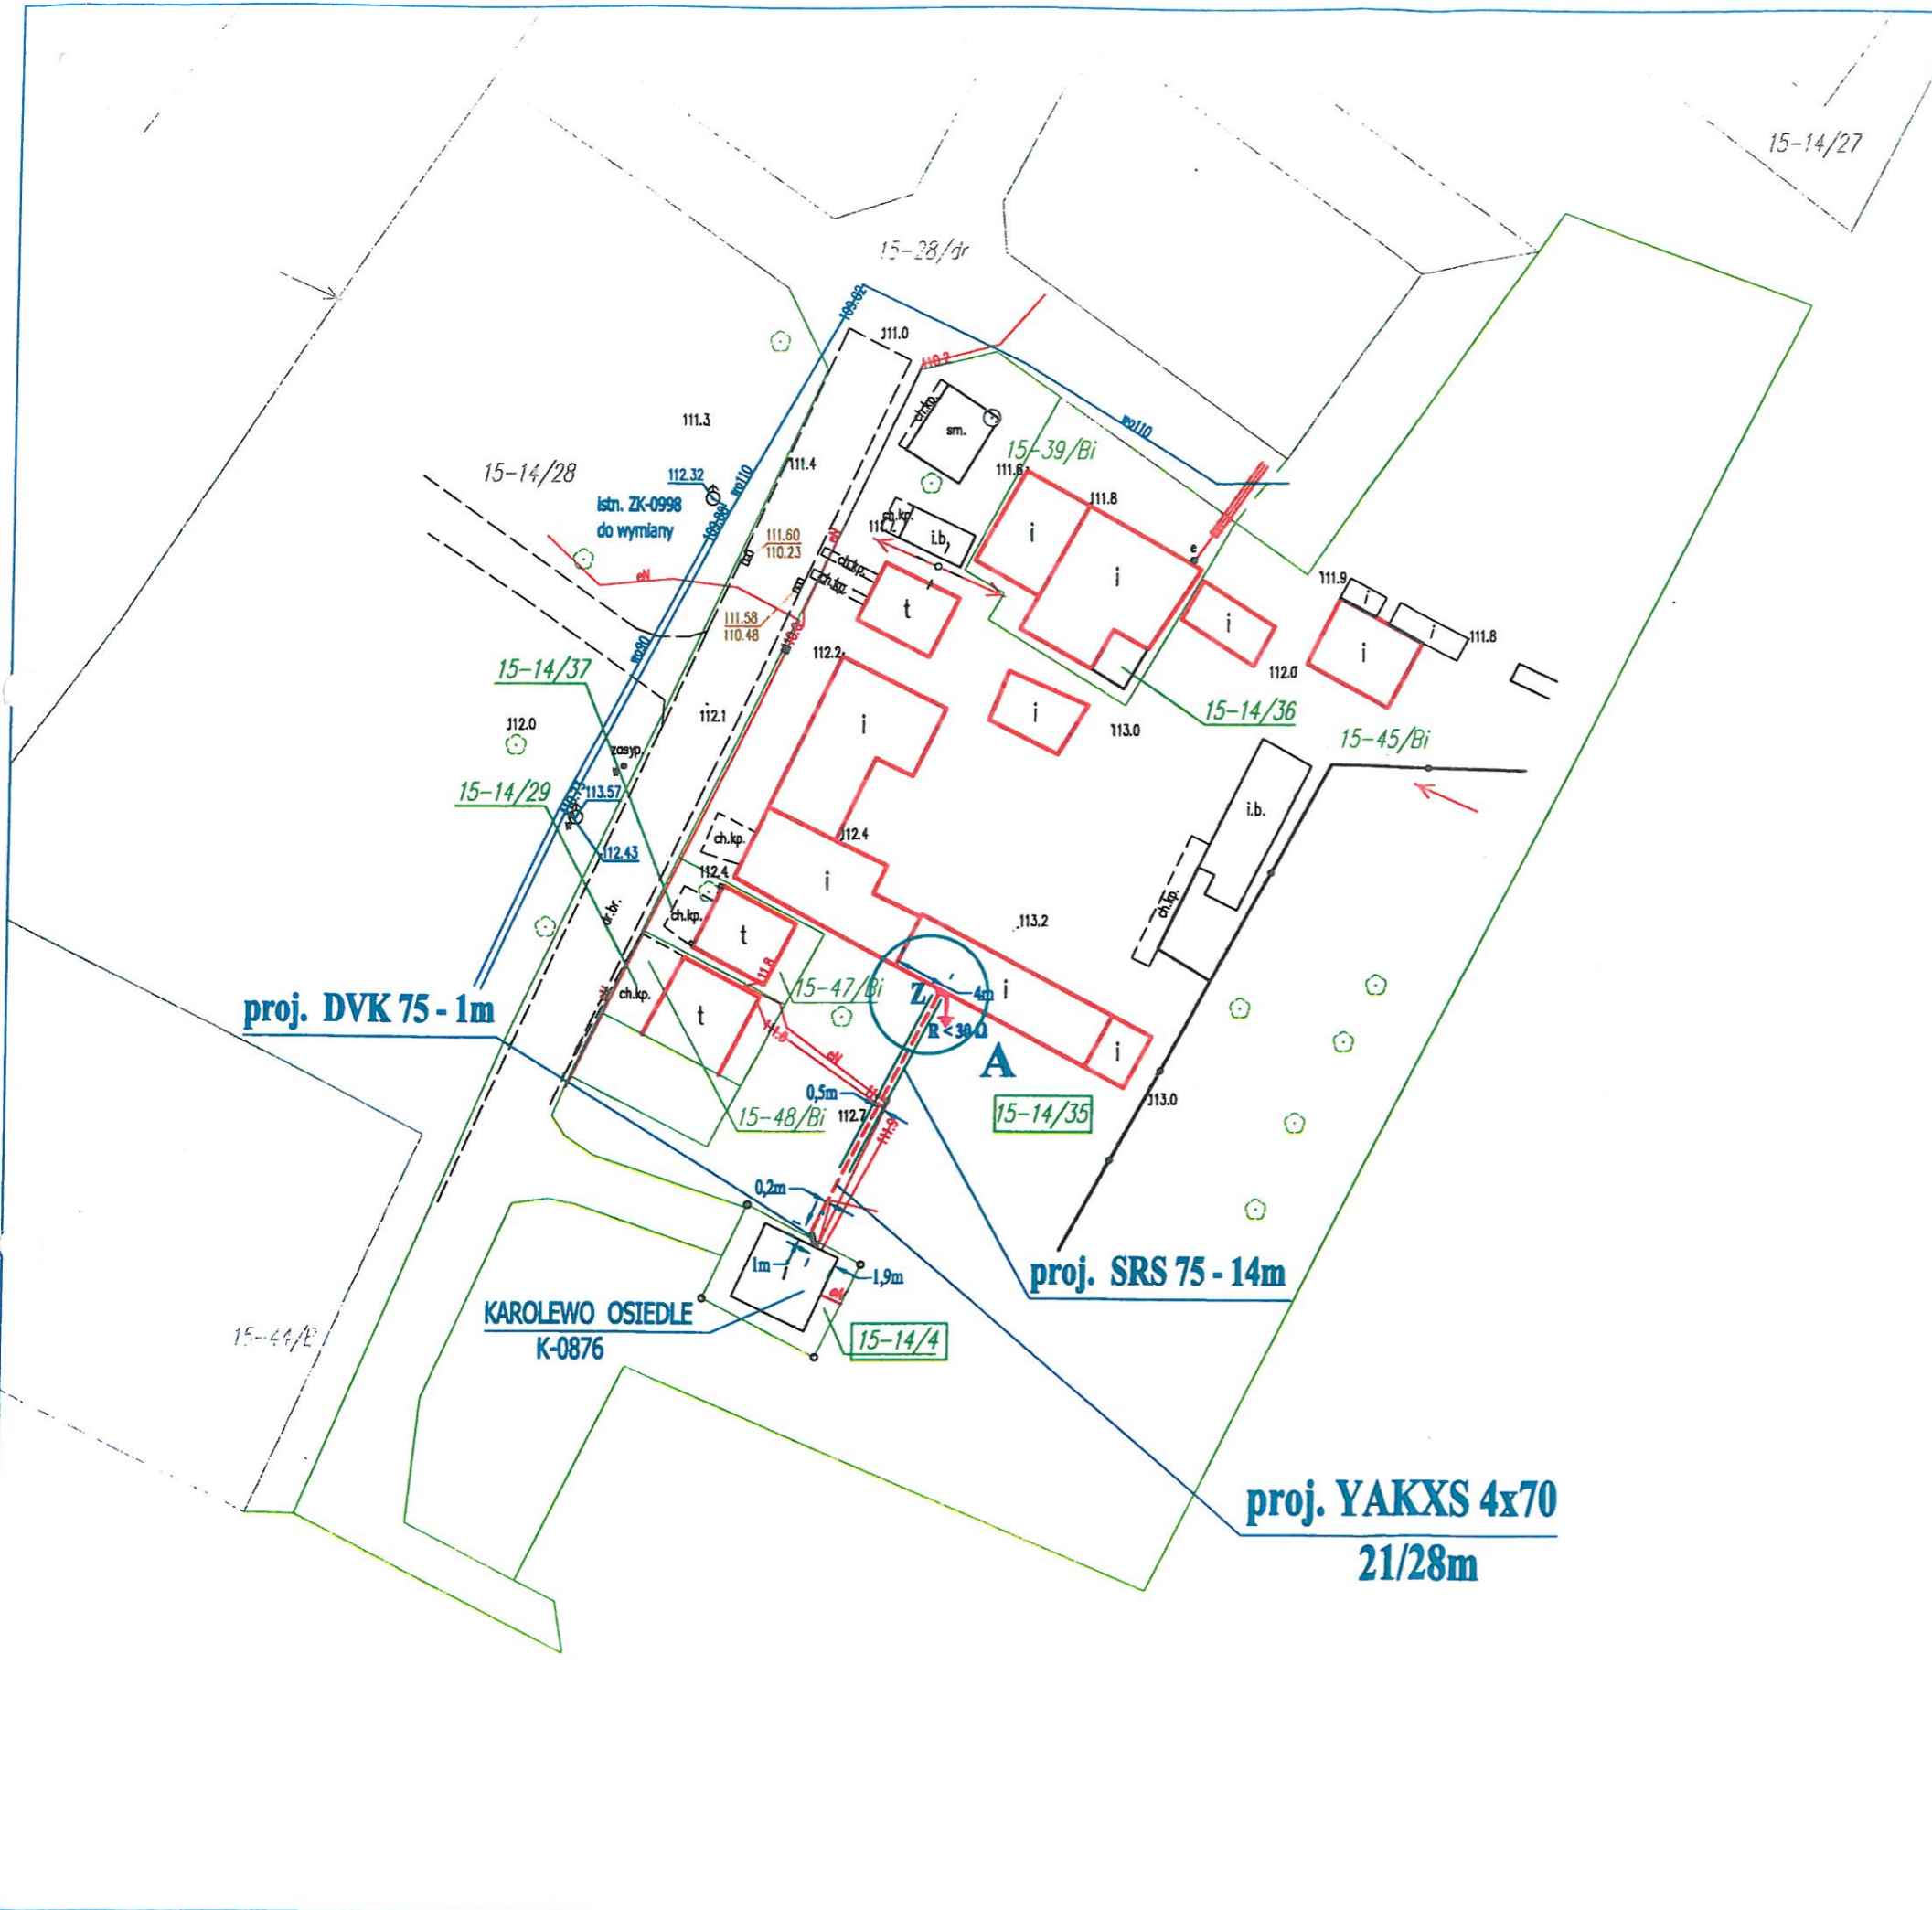

LEGENDA

- - - - - proj. przyłącze kablowe n.n. YAKXS 4x70mm² o długości 2/28m od stacji transformatorowej KAROLEWO OSIEDLE K-0876 do proj. złącza kablowo pomiarowego Z na działce Nr 15-14/35
- Z** - - - - - proj. złącze kablowo-pomiarowe Z typu P3-Ra/LZN/LZR/F o wym. 1740x800x250mm
- K-0876** - - - - - istn. stacja transf. KAROLEWO OSIEDLE K-0876
- - - - - proj. uziom R < 30Ω
- - - - - proj. osłony rurowe typu SRS 75 i DVK 75
- - - - - istn. kable elektroenergetyczne n.n.
- - - - - istn. sieć kanalizacji sanitarnej i deszczowej
- - - - - istn. sieć wodociągowa
- - - - - działka na której będzie projektowana inwestycja

WÓJT
P. Bobrowski
mgr inż. Paweł Bobrowski

PPHU KOLARA / BIURO PROJEKTOWO - USŁUGOWE 11- 400 Kętrzyn, ul. Kościuszki 3/21A, tel./fax 0-89 751 87 88, kom.: 606 979 280, e-mail: kolara1@o2.pl		
Projektant mgr inż. Wiesław Kolbusz WAM/0033/PW/OE/05 WAM/E/1134/01	Nazwa i adres obiektu budowlanego, numery ewidencyjne działek Przyłącze elektroenergetyczne kablowe n.n. zasilające zespół garażowy na działce Nr 15-14/35 w Karolewie, gm. Kętrzyn	Skala 1:500
Wykonawca 	Nazwa i adres wykonawcy ENERGA - OPERATOR S.A. Oddział w Olsztynie, Rejon Dystrybucji w Kętrzynie 11-400 Kętrzyn, ul Ogrodowa 17	Nr sprawy E1
Data 04.2019r.	Przeznaczenie tytułu Przyłącze elektroenergetyczne kablowe nN	Nr strony