

ZARZĄDZENIE NR 80/2019  
WÓJTA GMINY KĘTRZYN  
z dnia 28 sierpnia 2019 r.

w sprawie wyrażenia zgody na obciążenie nieruchomości stanowiącej własność Gminy Kętrzyn służebnością przesyłu.

Na podstawie art. 30 ust. 2 pkt 3 ustawy o samorządzie gminnym (jedn. tekst Dz. U. z 2019 r. poz. 506), art.305<sup>1</sup> ustawy z dnia 23 kwietnia 1964 r. Kodeks Cywilny (jedn. tekst Dz. U z 2018r., poz. 1025) oraz art. 13 ust. 1 ustawy z dnia 21 sierpnia 1997 r. o gospodarce nieruchomościami (jedn. tekst – Dz. U. z 2018 r. poz. 2204 ze zm.), § 4 ust. 2 pkt 5 Uchwały Nr XLIX/326/2010 Rady Gminy Kętrzyn z dnia 29.09.2010 r. w sprawie określenia zasad gospodarowania gminnym zasobem nieruchomości Gminy Kętrzyn oraz § 3 Uchwały Nr V/31/2019 Rady Gminy Kętrzyn z dnia 6.03.2019 r. w sprawie ustalenia zasad obciążania nieruchomości Gminy Kętrzyn służebnościami gruntowymi i przesyłu, Wójt Gminy Kętrzyn zarządza, co następuje:

§ 1


Wyrażam zgodę na obciążenie nieruchomości oznaczonej w obrębie Kruszewiec, jako działka nr 98/4 o pow. 0,0185 ha, dla której prowadzona jest księga wieczysta nr KW OL1K/00040003/2, stanowiącej własność Gminy Kętrzyn, na rzecz Polskiej Spółki Gazownictwa sp.z o. o. z siedzibą w Tarnowie ul. Wojciecha Bandrowskiego 16, 33-100 Tarnów, Oddział w Olsztynie, ul. Lubelska 42A, 10-409 Olsztyn odpłatną i nieograniczoną w czasie służebnością przesyłu polegającą na:

1. zaprojektowaniu, wybudowaniu i posadowieniu na Nieruchomości gazociągu ś/c dn 63mm o długości L=59,00 m w Pasie Sieci dystrybucyjnej zgodnie z mapą stanowiącą Załącznik Nr 1, a która będzie stanowić załącznik do oświadczenia o ustanowieniu służebności,
2. czasowego zajęcia Nieruchomości w celu wybudowania zaprojektowanej Sieci dystrybucyjnej,
3. korzystania z Nieruchomości w zakresie niezbędnym do dystrybucji gazu Siecią dystrybucyjną,
4. wstępu, przechodu, przejazdu, swobodnego dostępu do Sieci dystrybucyjnej, w celu wykonania czynności związanych z wybudowaniem, posadowieniem Sieci dystrybucyjnej, naprawami, remontami, eksploatacją, konserwacją,
5. wykonywania wykopów i przekopów przez Nieruchomość w celach wymienionych w pkt 1 - 4,
6. ograniczenia prawa kaźdoczesnego właściciela Nieruchomości do wykonywania w Pasie, zgodnie z mapą stanowiącą Załącznik Nr 1, a która będzie stanowić załącznik do oświadczenia o ustanowieniu służebności, działań mogących mieć negatywny wpływ na trwałość, prawidłową eksploatację oraz ewentualną naprawę Sieci dystrybucyjnej, w szczególności poprzez powstrzymanie się od: wznoszenia obiektów budowlanych, urządzania stałych składów i magazynów, nasadzania i utrzymywania drzew, stosownie do Rozporządzenia Ministra Gospodarki z dnia 26 kwietnia 2013 r. w sprawie warunków technicznych jakim powinny odpowiadać sieci gazowe i ich usytuowanie.

§ 2

Uchyła się Zarządzenie nr 65/2018 Wójta Gminy Kętrzyn z 20 lipca 2018 r. w sprawie wyrażenia zgody na obciążenie nieruchomości stanowiącej własność Gminy Kętrzyn służebnością przesyłu.

WÓJT GMINY  
KĘTRZYN  
woj. warmińsko - mazurskie

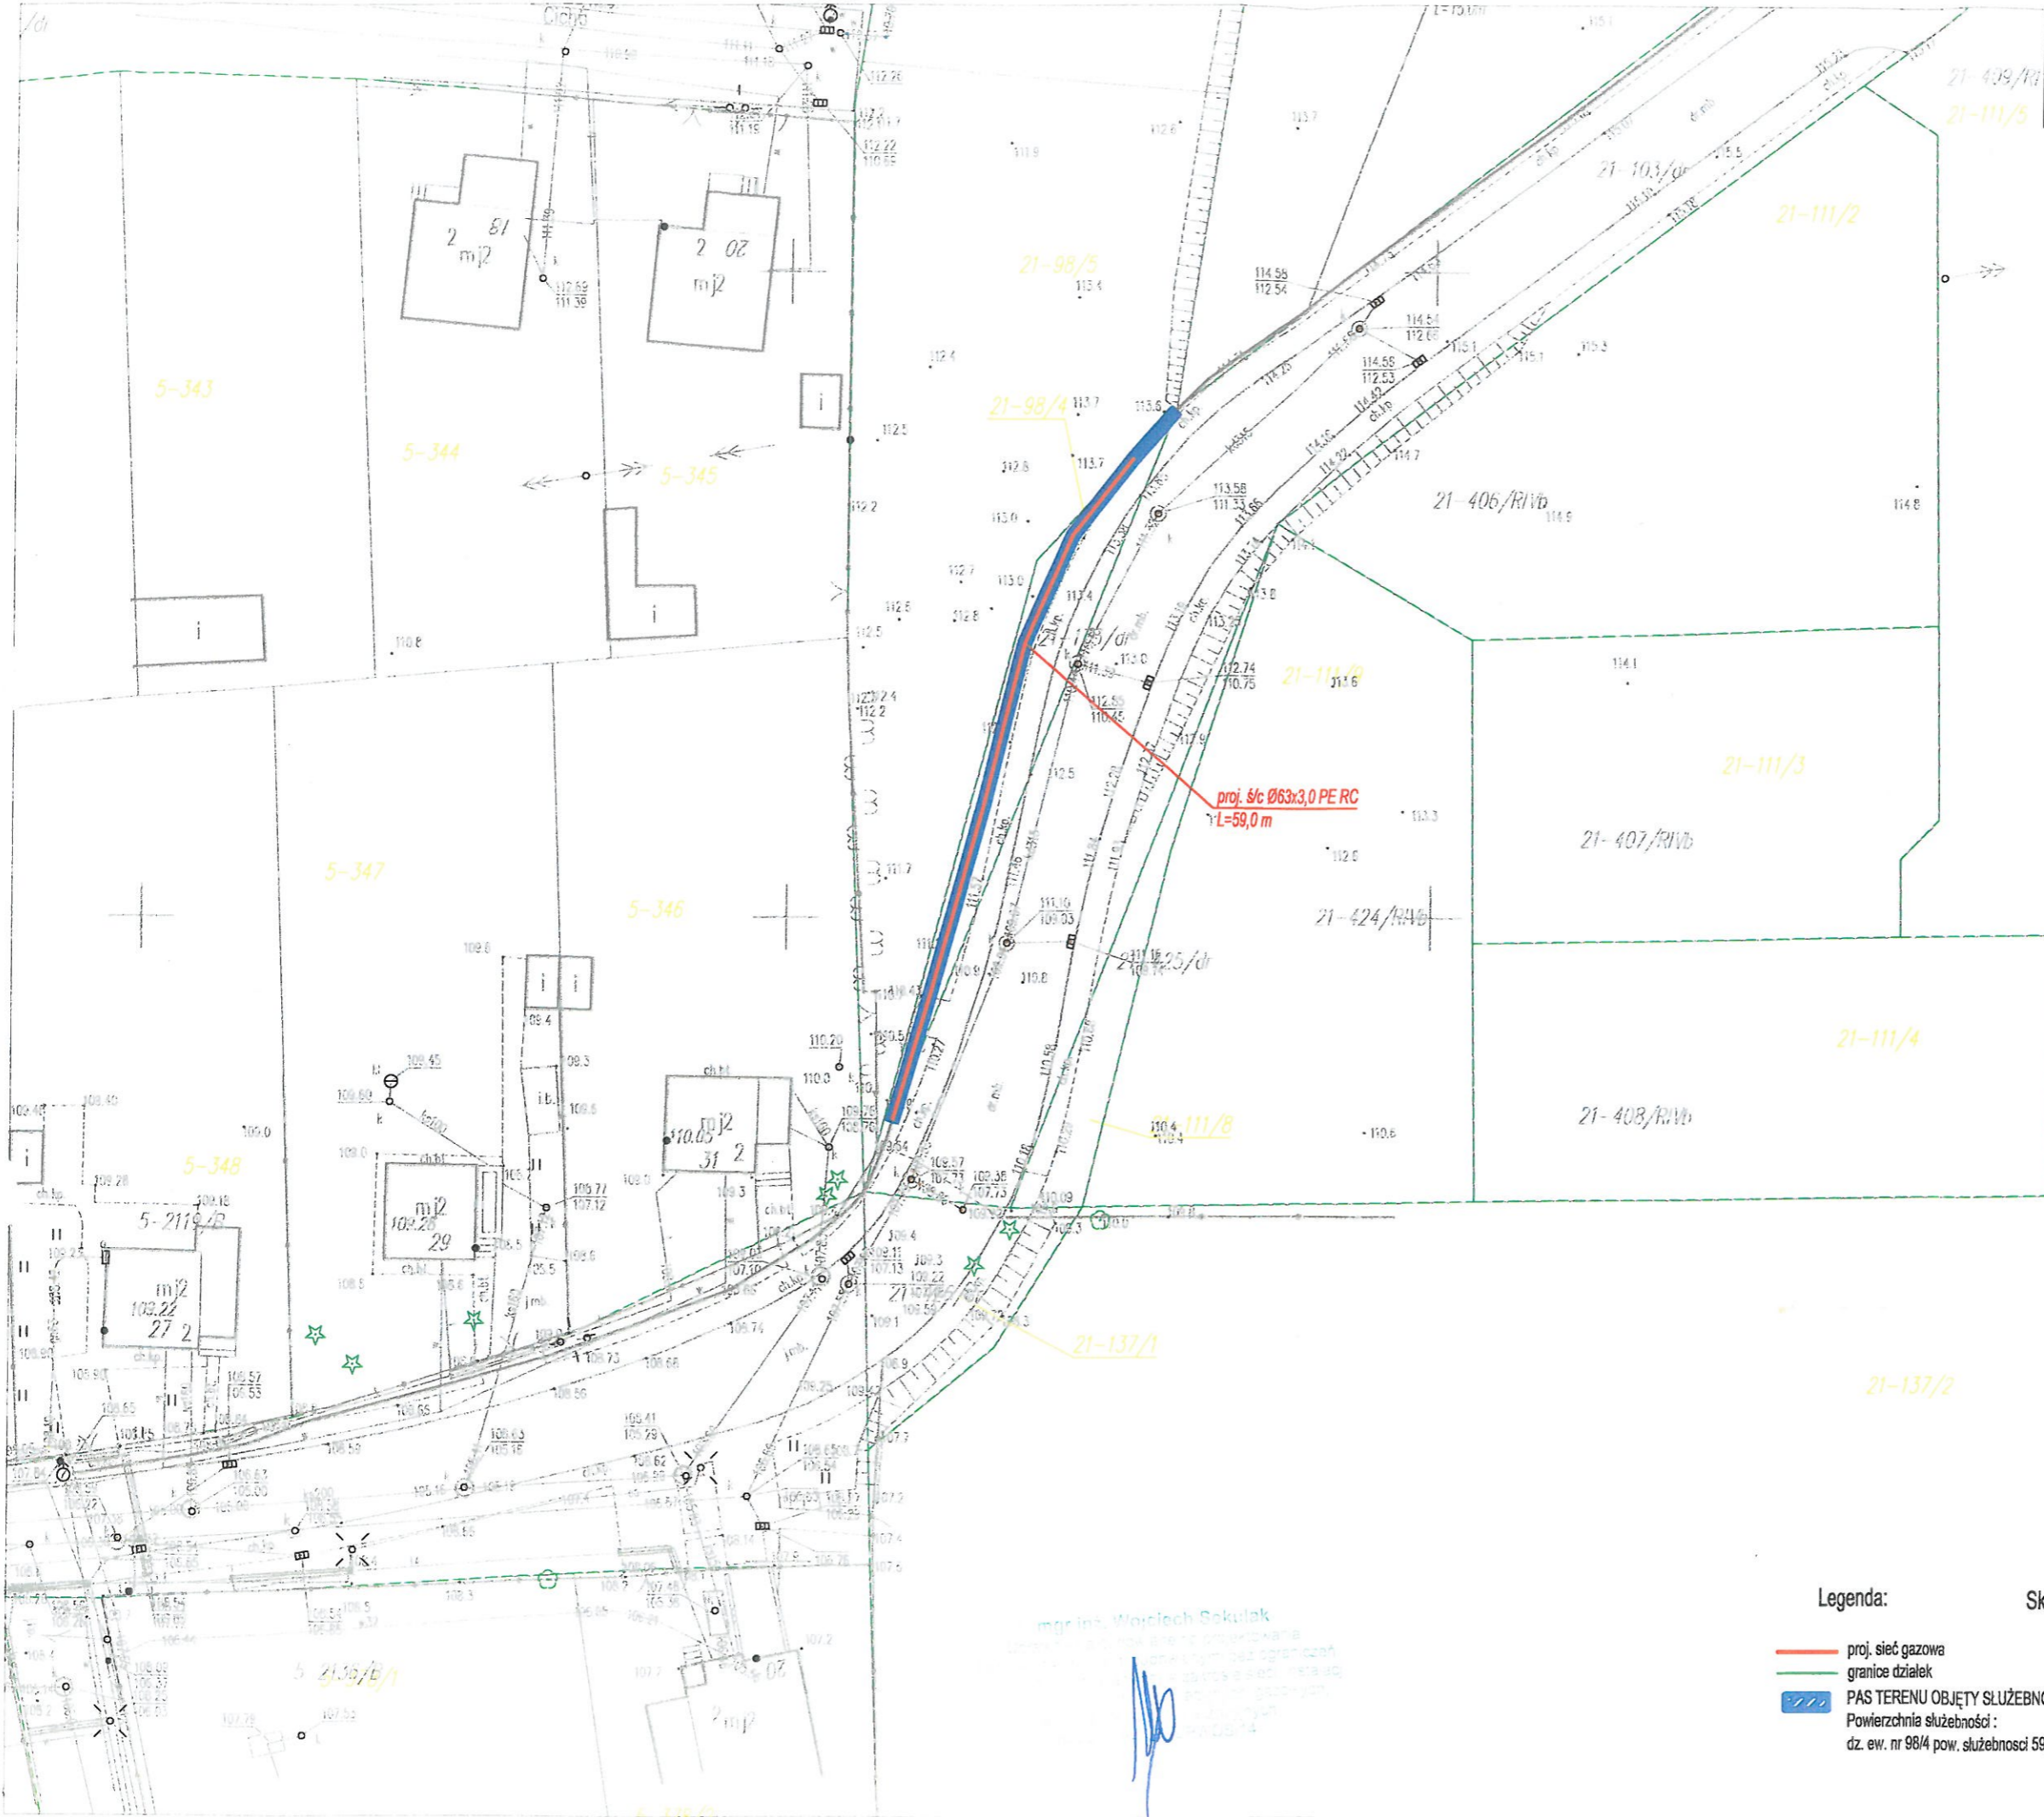

mgr inż. Wojciech Sekulak  
[Signature]

WÓJT  
[Signature]  
mgr inż. Paweł Bobrowski

- Legenda: Skala: 1:500
- proj. sieć gazowa
  - granice działek
  - PAS TERENU OBJĘTY SŁUŻEBNOŚCIĄ NA RZECZ PSG  
Powierzchnia służebności:  
dz. ew. nr 98/4 pow. służebności 59,0 m