MAPA SYTUACYJNO-WYSOKOŚCIOWA
Muławki Gm. Kętrzyn
SKALA 1:500

Załącznik nr 1 do Zarządzenia Nr 84/2019
Wójta Gminy Kętrzyn z dnia 03 -09-2019 r.

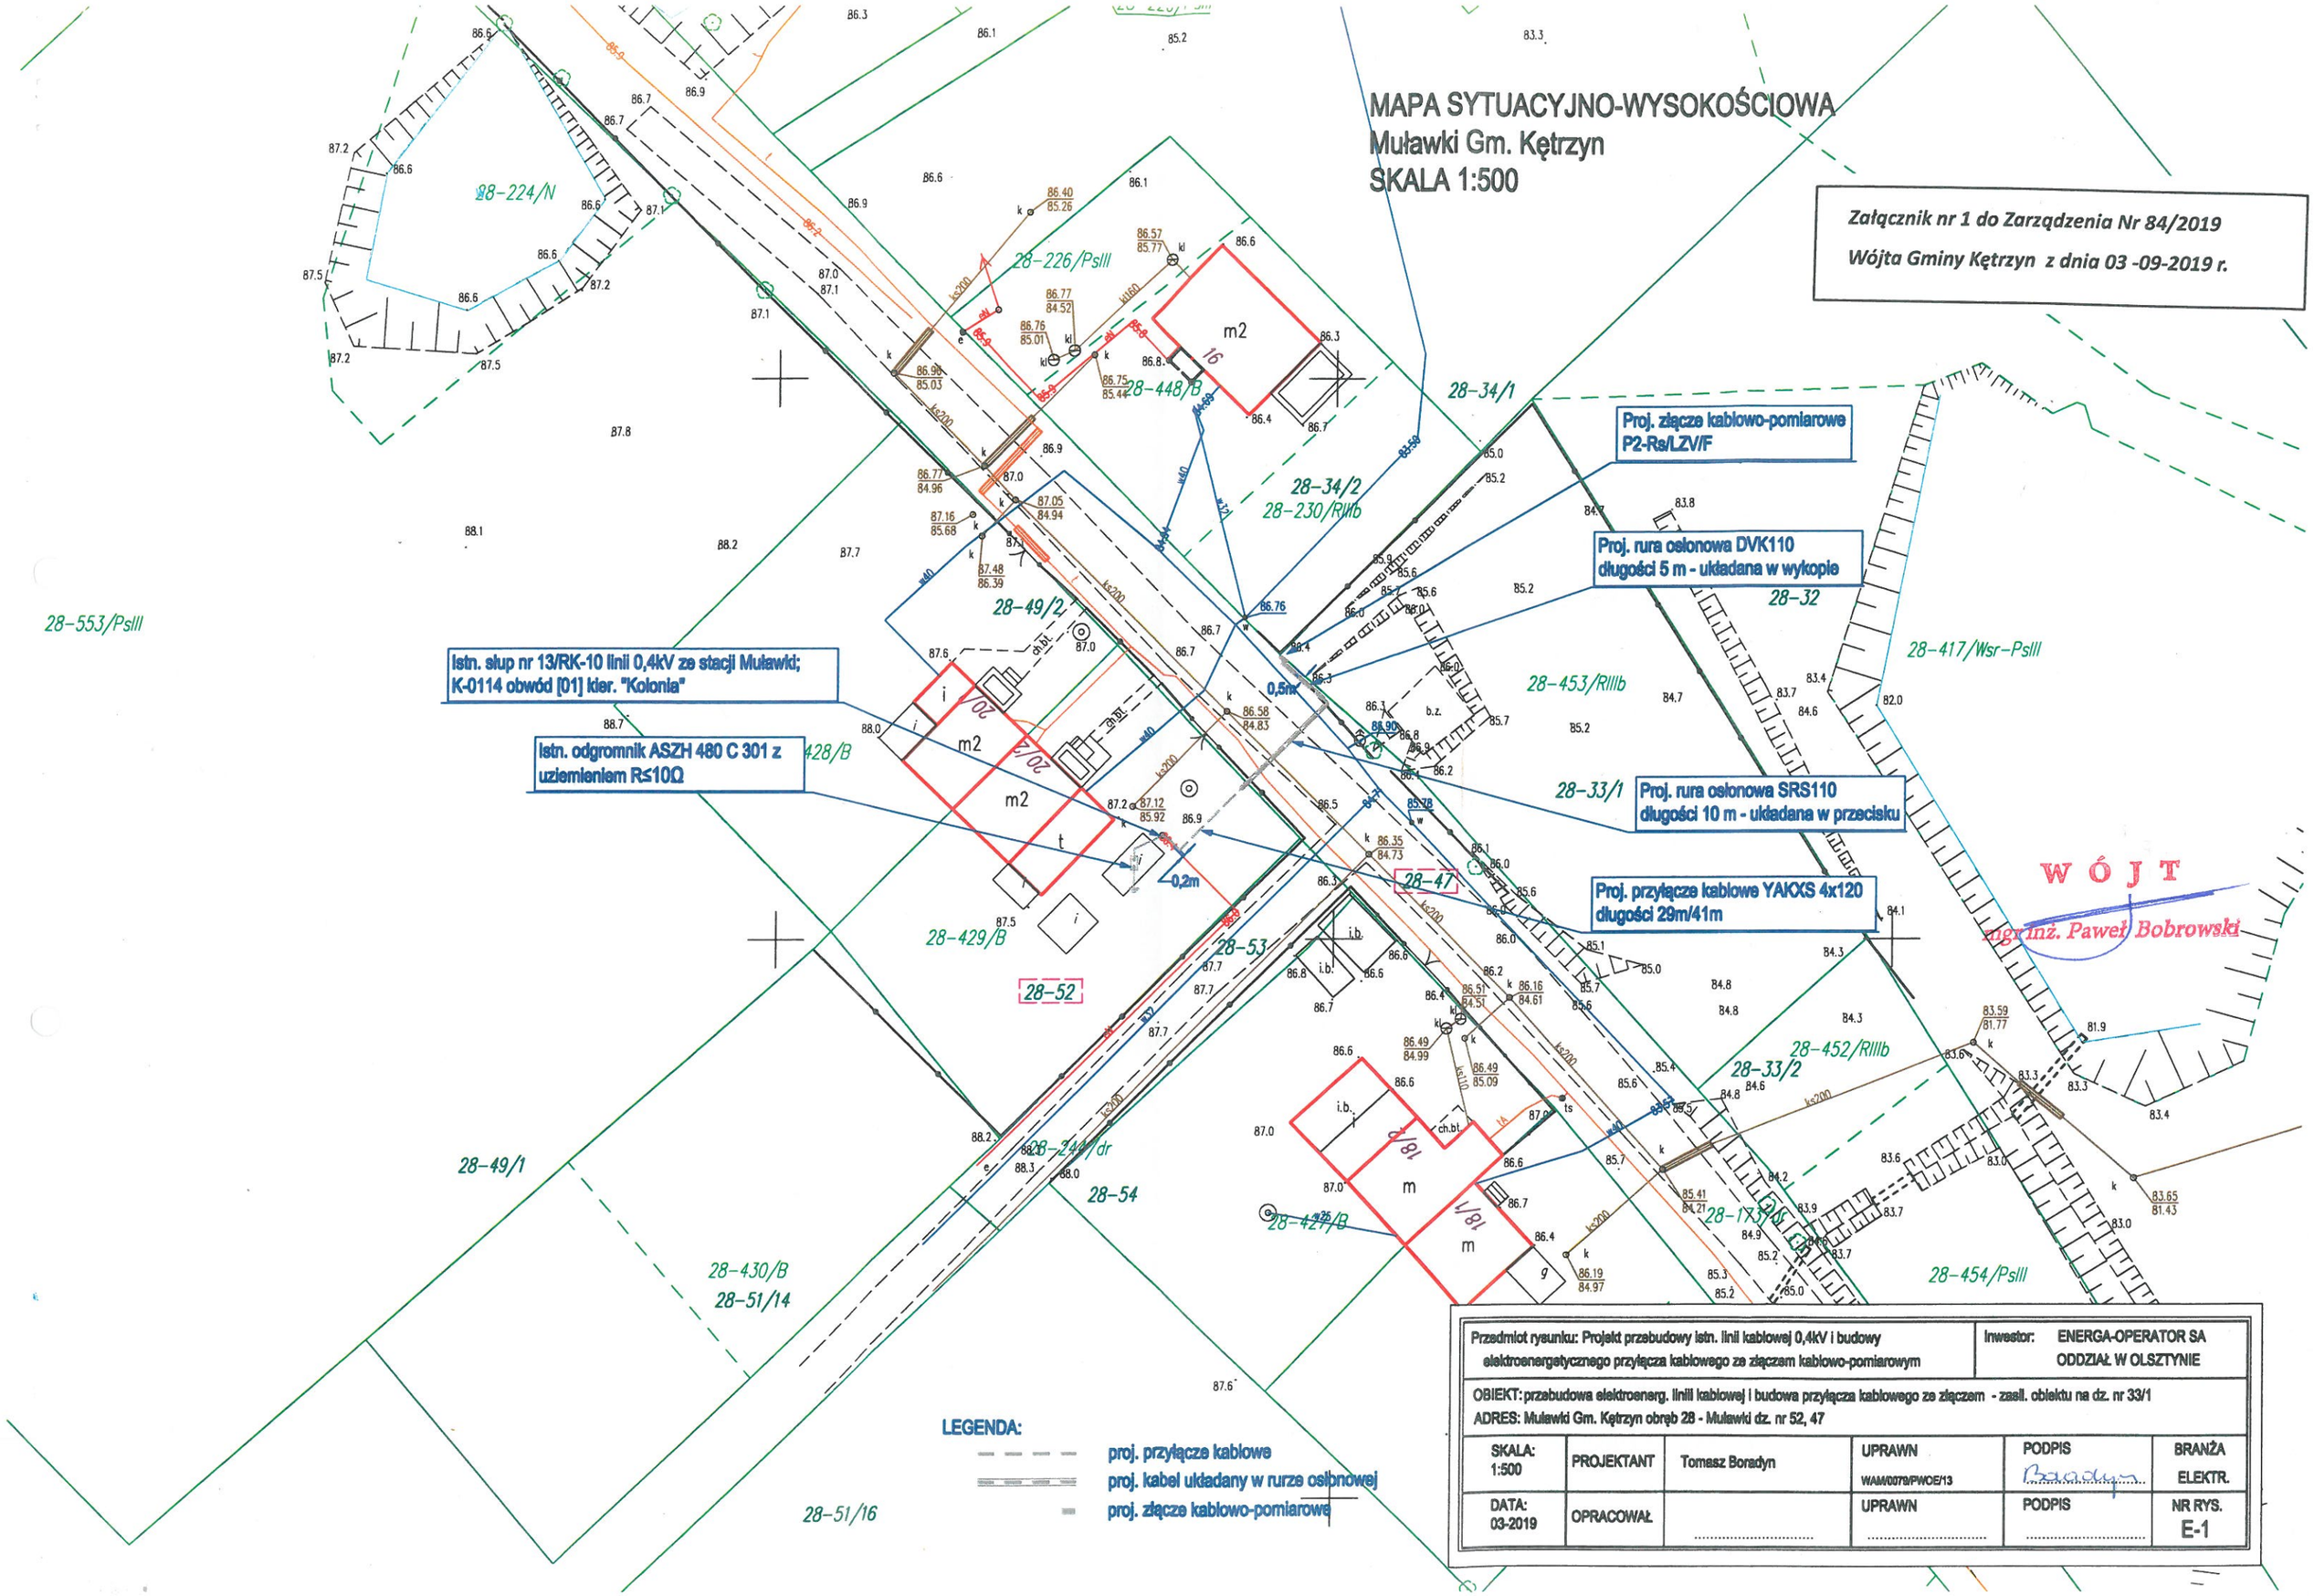

Przedmiot rysunku: Projekt przebudowy istn. linii kablowej 0,4kV i budowy elektroenergetycznego przyłącza kablowego ze złączem kablowo-pomiarowym			Inwestor:	ENERGA-OPERATOR SA ODDZIAŁ W OLSZTYNIE	
OBIEKT: przebudowa elektroenerg. linii kablowej i budowa przyłącza kablowego ze złączem - zasil. obiektu na dz. nr 33/1 ADRES: Muławki Gm. Kętrzyn obręb 28 - Muławki dz. nr 52, 47					
SKALA: 1:500	PROJEKTANT	Tomasz Boradyn	UPRAWN WAM/0078/PWOE/13	PODPIS Boradyn	BRANŻA ELEKTR.
DATA: 03-2019	OPRACOWAŁ	.....	UPRAWN	PODPIS	NR RYS. E-1