
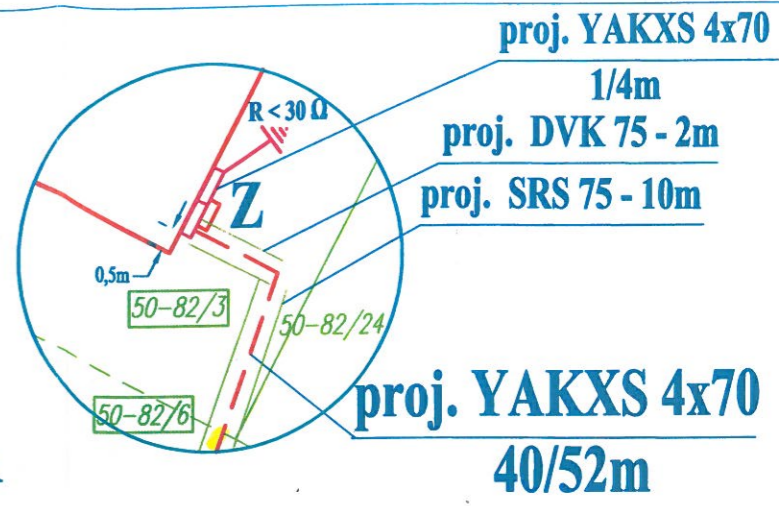


Załącznik nr 1 do Zarządzenia Nr 85/2019
Wójta Gminy Kętrzyn z dnia 03-09-2019 r.

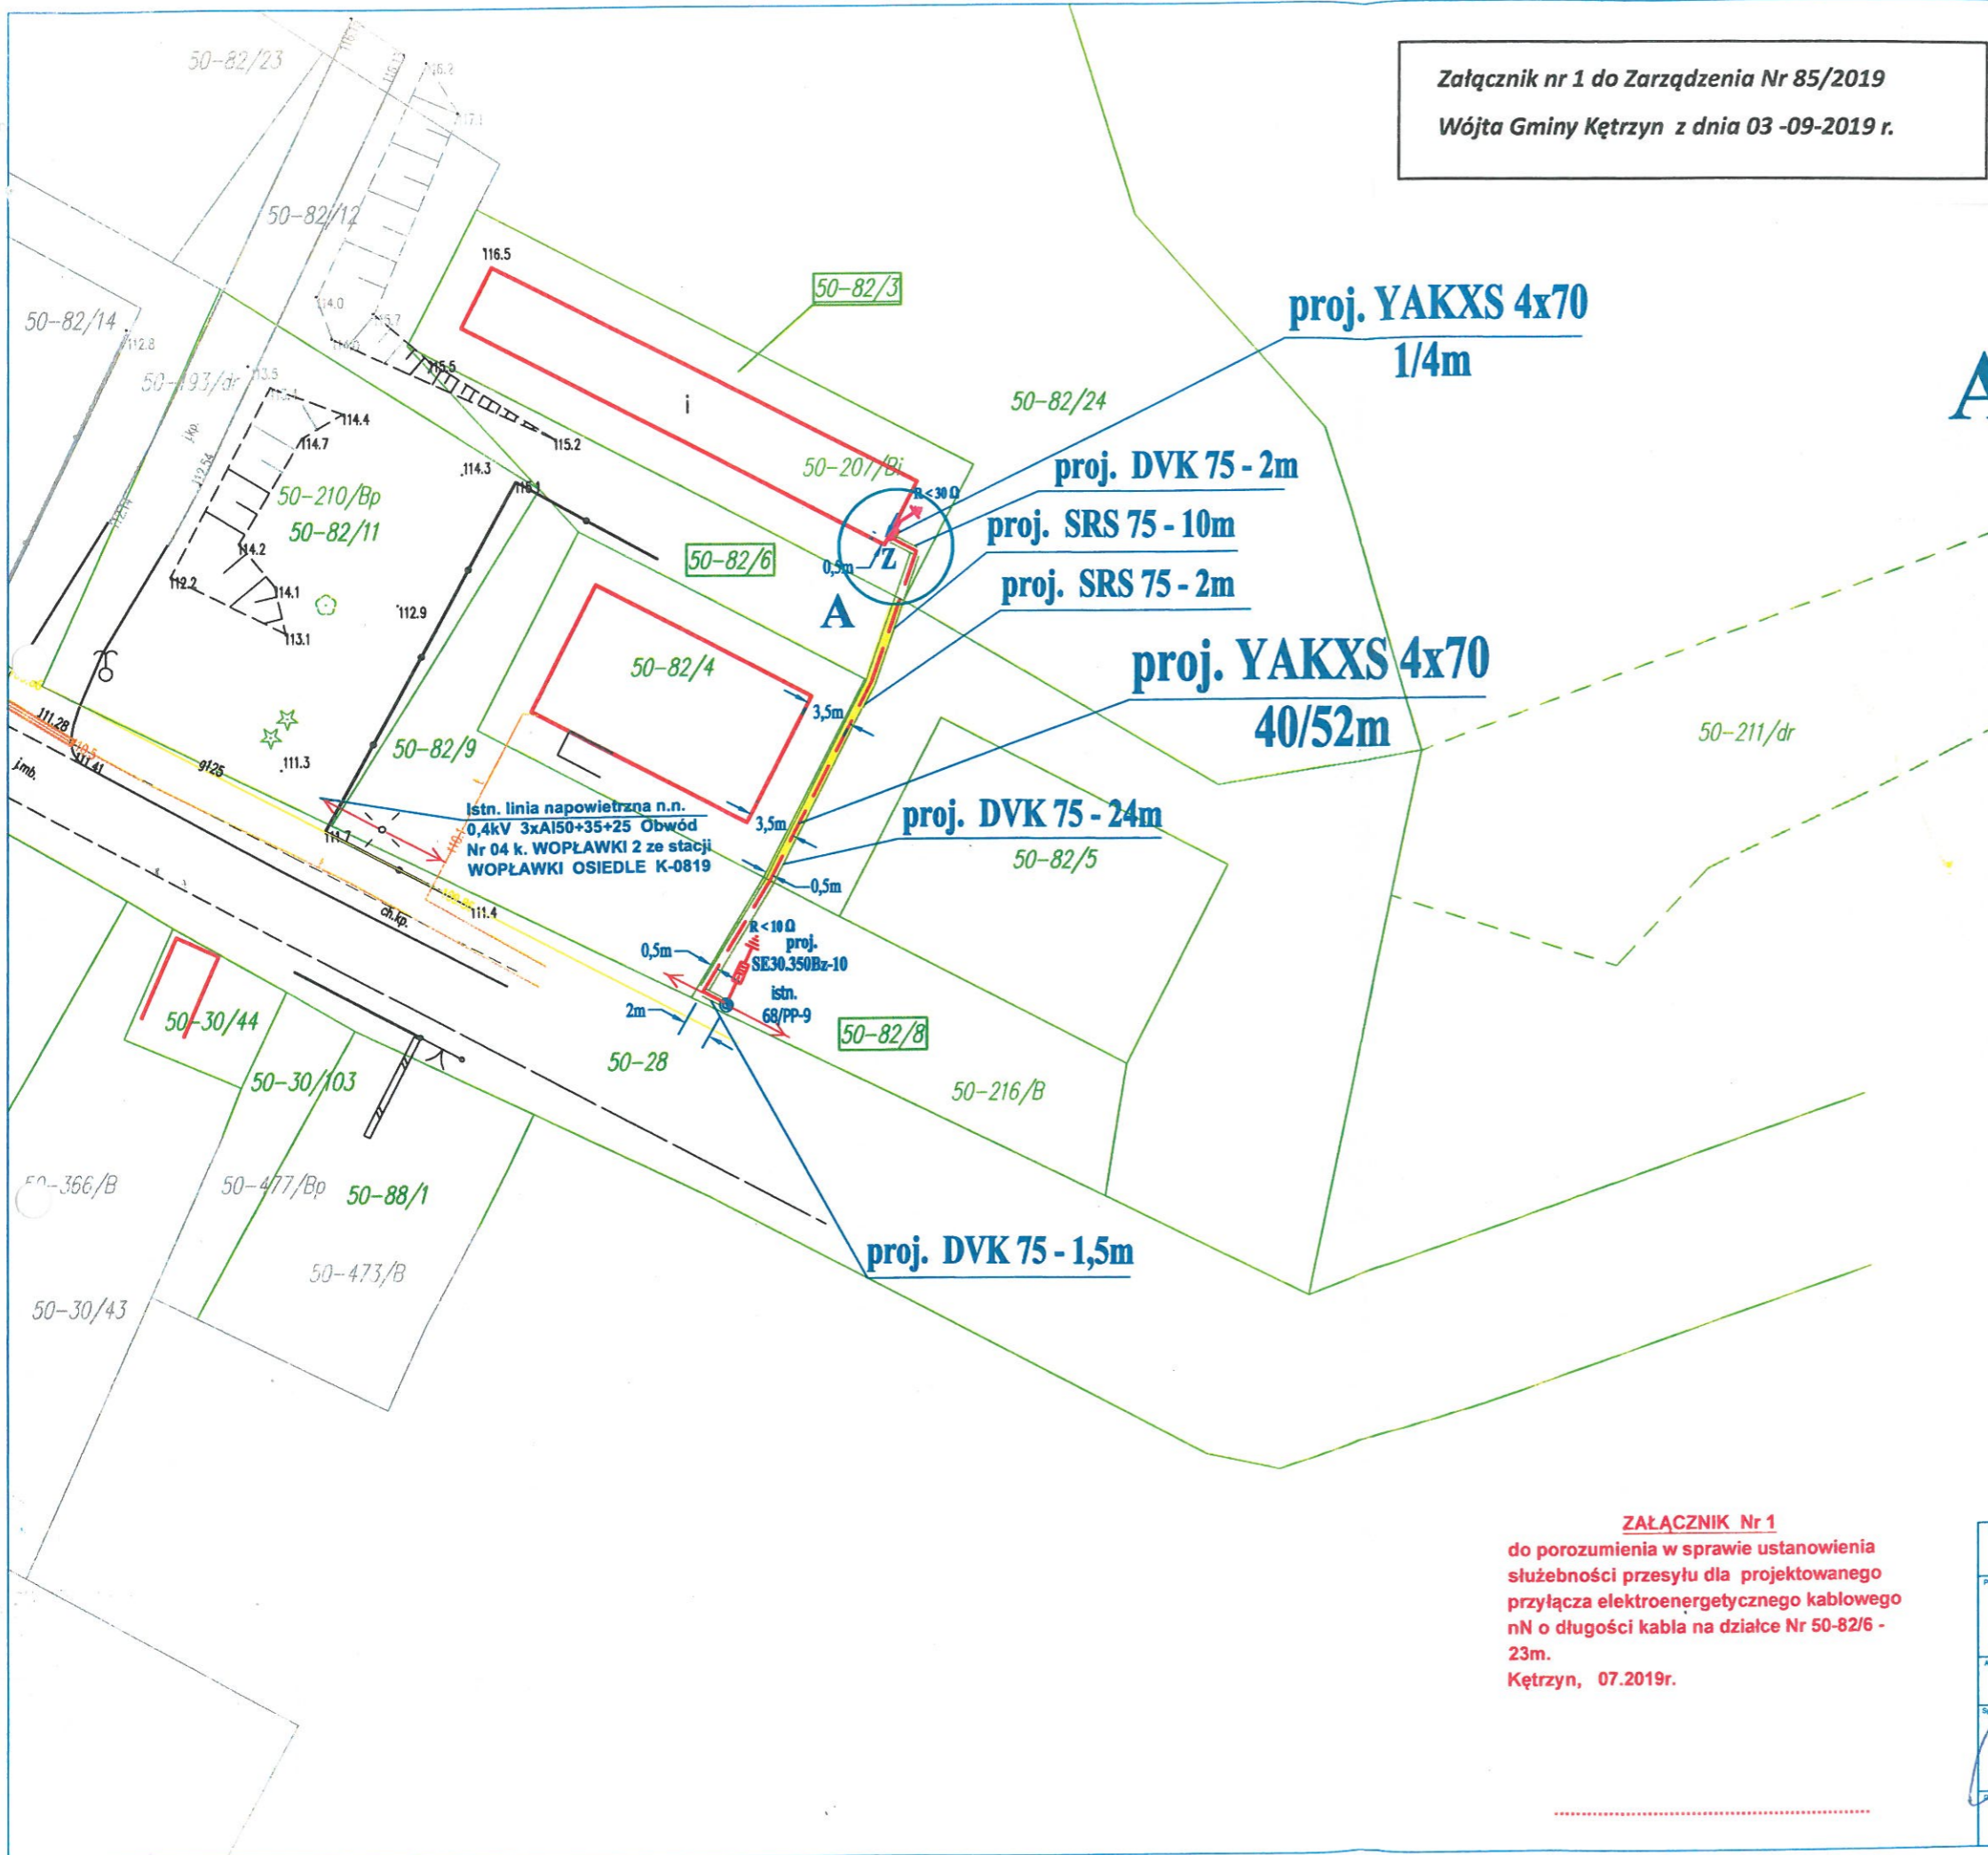

LEGENDA

- proj. przyłącze kablowe n.n. YAKXS 4x70mm² o długości 40/52m od sł. linii napowietrznej nN Nr 68/PP-8 do proj. złącza kablowo-pomiarowego Z na dz. nr 50-82/3
- proj. złącze kablowo-pomiarowe Z typu zbiorczego 2 szt. złącza P3-Rs/LZV/LZR/F o wym. 1740x800x250mm
- istn. słup linii napowietrznej n.n. Nr 68/PP-9
- proj. uziom $R < 30 \Omega$
- proj. odgromnik zaworowy SE30.350Bz-10 z uziem. $R < 30 \Omega$
- proj. osłona rurowa SRS 75 i DVK 75
- istn. sieć napowietrzna n.n.
- istn. sieć wodociągowa
- istn. sieć telekomunikacyjna
- istn. kanalizacja sanitarna
- działki na których znajduje się projektowana inwestycja

WÓJT
mgr inż. Paweł Bobrowski

ZALĄCZNIK Nr 1
do porozumienia w sprawie ustanowienia
służebności przesyłu dla projektowanego
przyłącza elektroenergetycznego kablowego
nN o długości kabla na działce Nr 50-82/6 -
23m.
Kętrzyn, 07.2019r.

PPHU KOLARA / BIURO PROJEKTOWO - USŁUGOWE 11-400 Kętrzyn, ul. Kościuszki 3/21A, tel./fax 0-89 751 87 88, kom.: 606 979 280, e-mail: kolara1@o2.pl		
Projektant: mgr inż. Wiesław Kolbusz WAM/0033/PW0E/05 WAM/IE/1134/01	Nazwa, adres obiektu budowlanego, numery ewidencyjne działek: Przyłącze elektroenergetyczne kablowe nN zasilające zespół garaży na działce Nr 50-82/3 w Woplawkach, gm. Kętrzyn	Dział: 1:500
Asystent:	Nazwa adres inwestora: ENERGA - OPERATOR S.A. Oddział w Olsztynie, Rejon Dystrybucji w Kętrzynie 11-400 Kętrzyn, ul Ogrodowa 17	Nr rysunku: E1
Sprawdzający:	Przedmiot rysunku: Przyłącze elektroenergetyczne kablowe n.n.	Nr skłony:
Data: 05.2019r.		