


proj. YAKXS 4x240
116/127m

B
WÓJT
mgr inż. Paweł Bobrowski
proj. YAKXS 4x240
116/127m

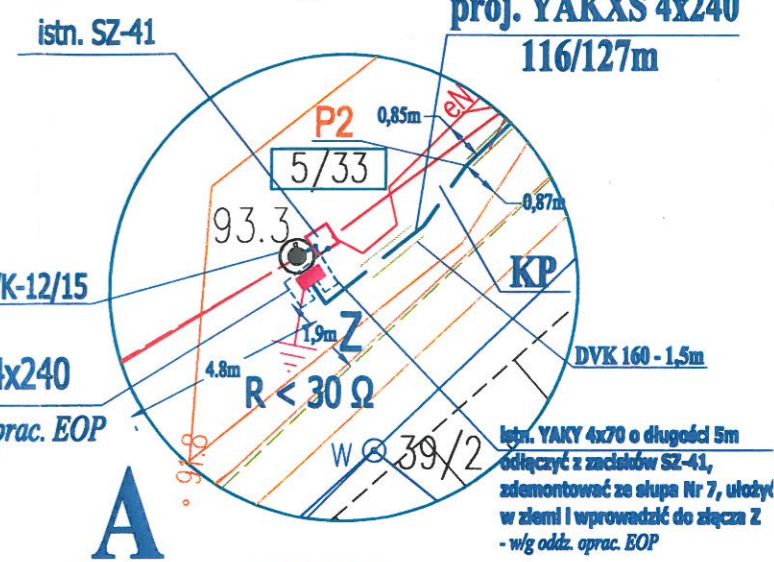

proj. YAKXS 4x240
1/6m - w/g oddz. oprac. EOP

A

LEGENDA

- proj. przyłącze elektroenergetyczne kablowe nN YAKXS 4x240 o długości 116/127m od proj. złącza rozdzielczego Z przy istn. Nr 7 słupie do proj. złącza kablowo-pomiarowego Z1
- Z1** - proj. kablowa rozdzielnica szafowa naziemna zintegrowana Z1 typu KRSN-P2/2F-NH2/2R-NH00/F o wym. 1740x800x320mm
- proj. osłony rurowe SRS 160, SRS-G 160 i DVK 160
- proj. uziomy $R < 30\Omega$
- proj. PP 5-cio metrowy odcinek kabla YAKXS 4x240 na przyszłe podłączenie
- proj. kabel YAKXS 4x240 o dł. 1/6m od istn. SZ-41 na słupie Nr 7 do złącza rozdzielczego Z - w/g oddz. oprac. EOP
- istn. kabel YAKY 4x70 z odzysku, z demontażu ze słupa Nr 7, po odpowiednim skróceniu o dł. 1/3m do ułożenia w ziemi i wprowadzeniu do złącza rozdzielczego Z - w/g oddz. oprac. EOP
- Z** - proj. kablowa rozdzielnica szafowa naziemna Z typu KRSN-Q/SR-NH2/F o wym. 1470x600x320mm - w/g oddz. opr. EOP
- istn. rozłącznik SZ-41 na słupie Nr 7
- Nr działek na których będą prowadzone prace

Załącznik do zarządzenia
Wójta Gminy Kętrzyn Nr 51/2021
z dnia 29 czerwca 2021 r.

PPHU KOLARA / BIURO PROJEKTOWO - USŁUGOWE 11-400 Kętrzyn, ul. Kościuszki 3/21A, tel./fax 0-89 751 87 88, kom.: 606 979 280, e-mail: kolara@o2.pl		
Projektant mgr inż. Wiesław Kolbusz WAM/0033/PW/OE/05 WPKAMR/1134671	Pracodawca PBW Budowy przyłącza elektroenergetycznego kablowego nN zasilającego budynek mieszkalno-usługowy na działkach Nr 45-5/21 i 45-5/22 w Trzech Lipach, gm. Kętrzyn	Skala 1:500
Projektant <i>[Signature]</i>	Nazwa i adres inwestora ENERGA - OPERATOR S.A. Oddział w Olsztynie, Rejon Dystrybucji w Kętrzynie 11-400 Kętrzyn, ul. Ogrodowa 17	Przebieg E1
Przebieg Przyłącze elektroenergetyczne kablowe nN - PZT mapa		
Data 05.2021r.		