

ZALĄCZNIK Nr 1

do porozumienia w sprawie ustanowienia
 służebności przesyłu dla projektowanej
 sieci elektroenergetycznej kablowej n.n.
 Długość projektowanego kabla YAKXS
 4x120 na dzialec:


- Nr 42-6/20 - 21m,
- Nr 42-6/5 - 9,9m,
- Kętrzyn, 11.2015r.

proj. YAKXS 4x120

179/248m

proj. DVK 110

1,5m

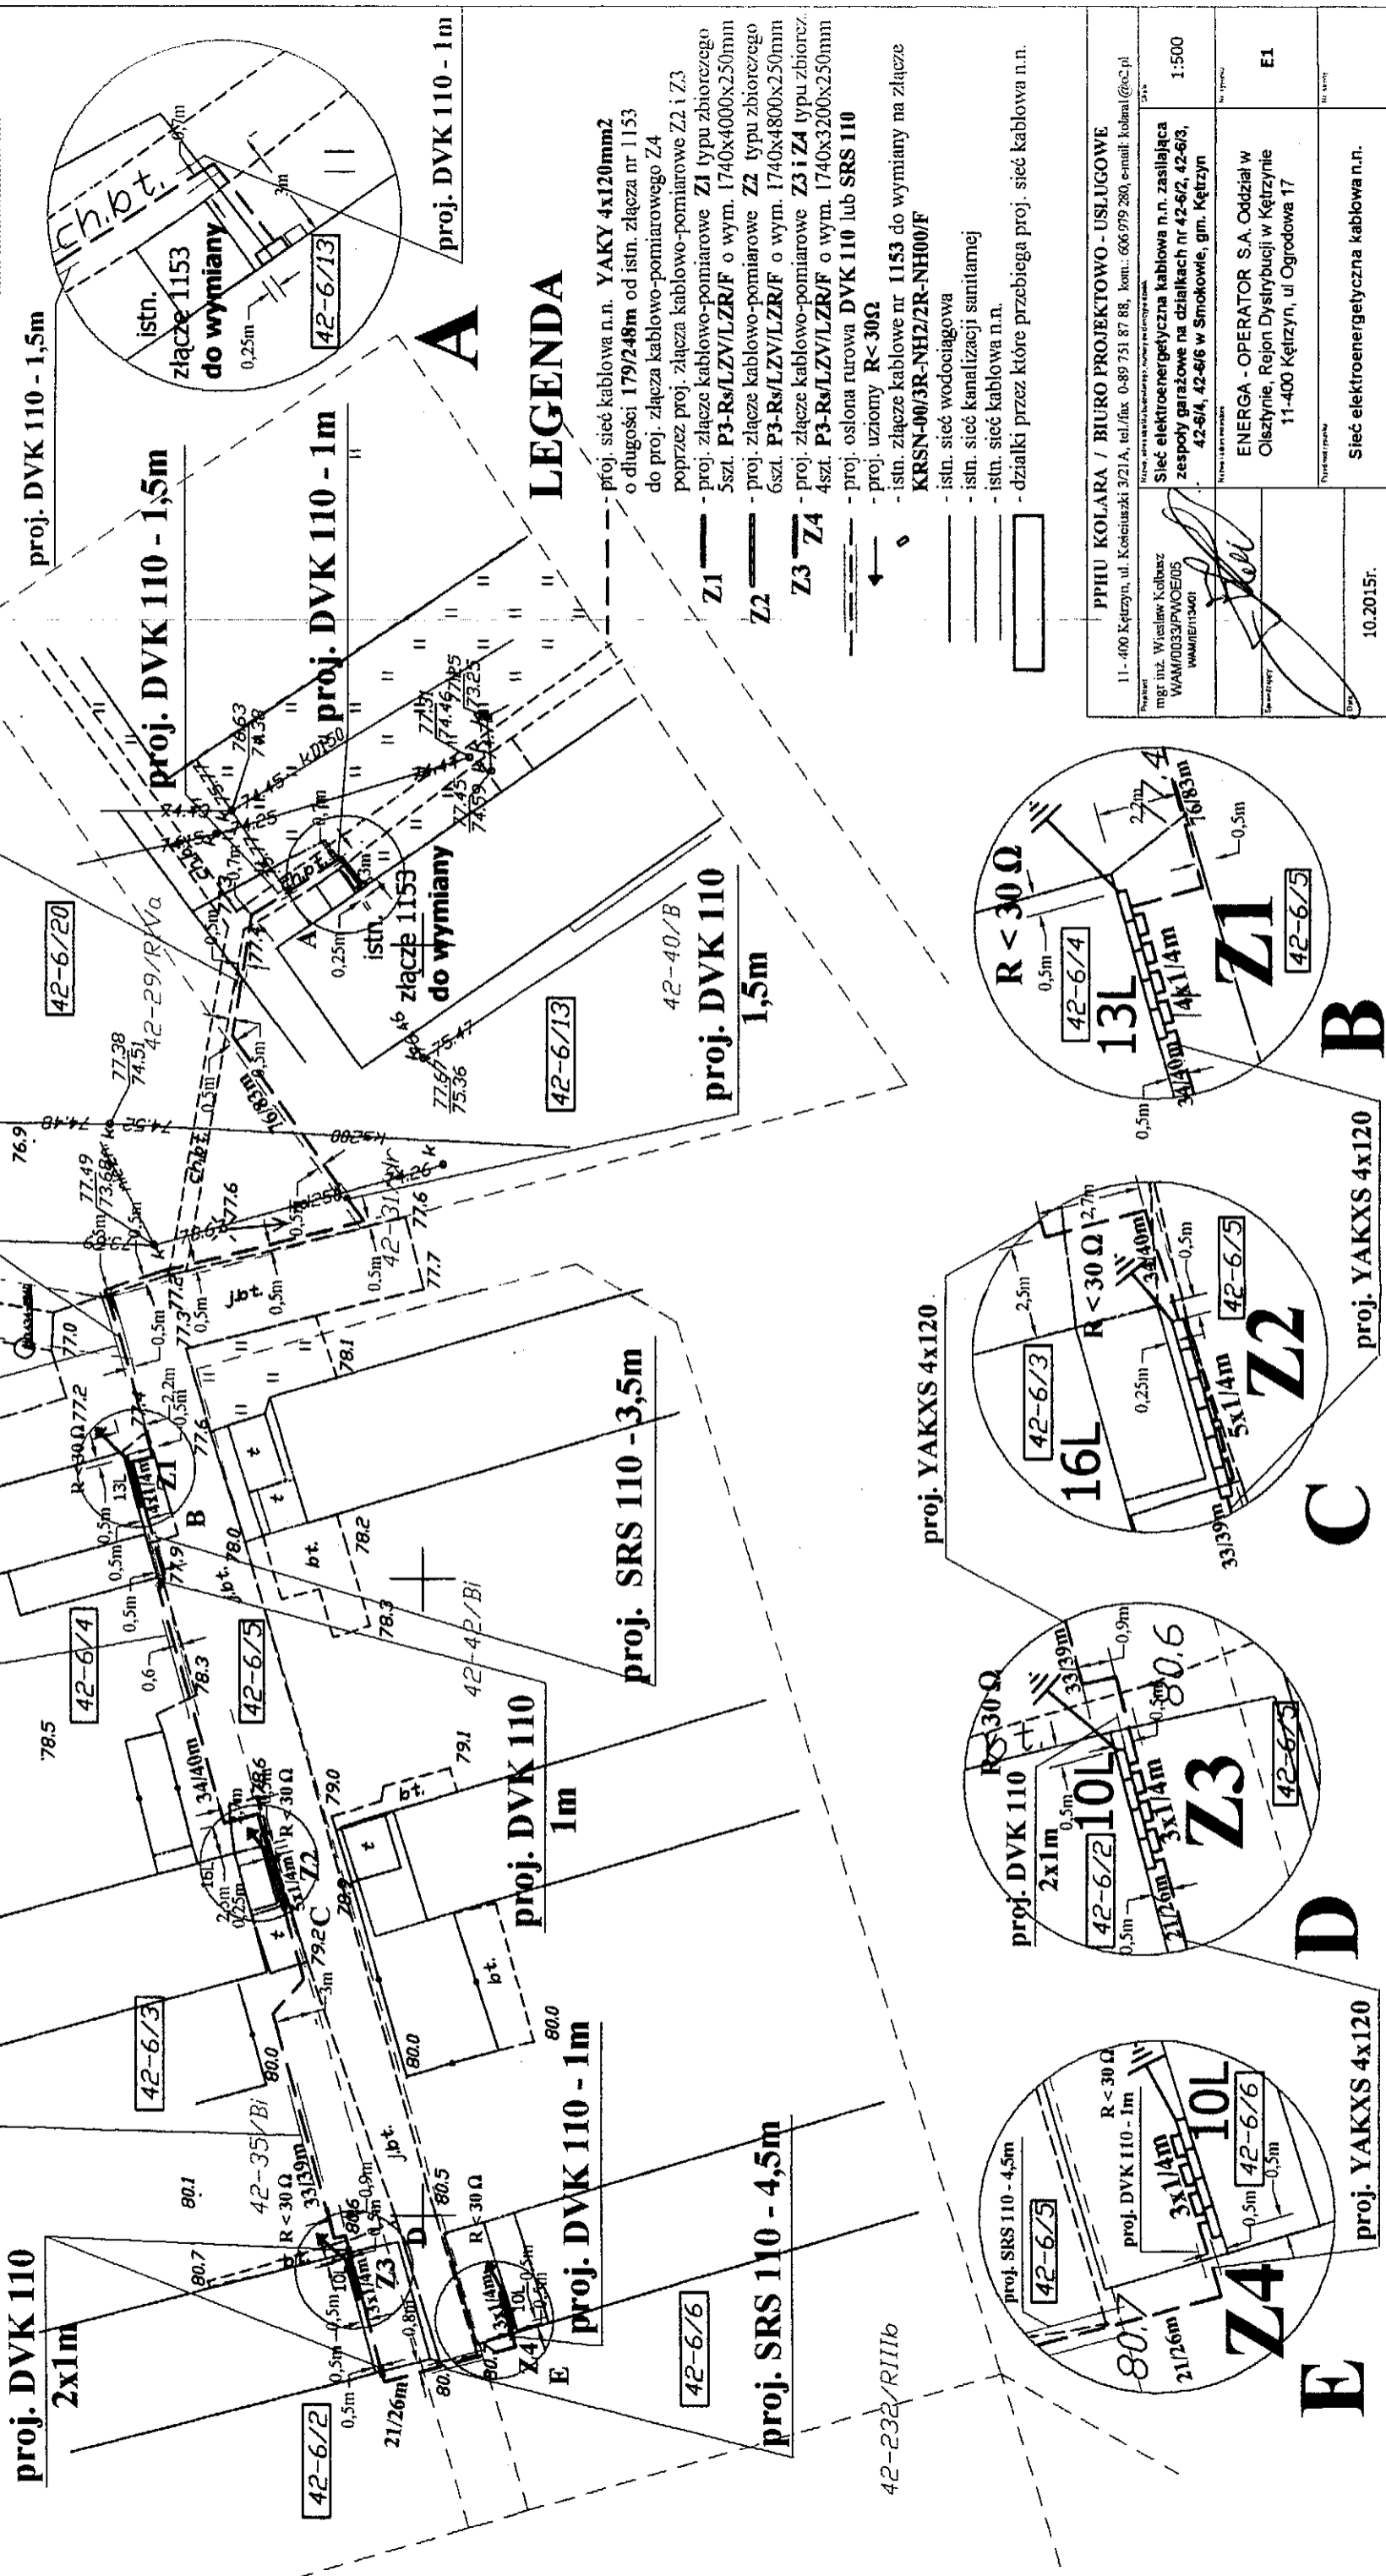

LEGENDA


- proj. sieć kablowa n.n. YAKY 4x120mm² o długości 179/248m od istn. złącza nr 1153 do proj. złącza kablowo-pomiarowego Z4 poprzez proj. złącza kablowo-pomiarowe Z2 i Z3
- proj. złącze kablowo-pomiarowe Z1 typu zbiorczego 5szł. P3-Rs/LZV/LZR/F o wym. 1740x400x250mm
- proj. złącze kablowo-pomiarowe Z2 typu zbiorczego 6szł. P3-Rs/LZV/LZR/F o wym. 1740x480x250mm
- proj. złącze kablowo-pomiarowe Z3 i Z4 typu zbiorcz. 4szł. P3-Rs/LZV/LZR/F o wym. 1740x320x250mm
- proj. osłona rurowa DVK 110 lub SRS 110
- proj. uziomy R < 30Ω
- istn. złącze kablowe nr 1153 do wymiany na złącze KRSN-00/3R-NH2/2R-NH00/F
- istn. sieć wodociągowa
- istn. sieć kanalizacji sanitarnej
- istn. sieć kablowa n.n.
- działki przez które przebiega proj. sieć kablowa n.n.

PPHU KOLARA / BIURO PROJEKTOWO - USŁUGOWE 11-600 Kętrzyn, ul. Kościuszki 321A, tel./fax 0-89 751 87 88, kom.: 666 979 280, e-mail: kolara@pcc.pl mgr inż. Wiesław Kolbacz WAW/0033/PW/OE/05 WMI/MI/15/10/01	
Sieć elektroenergetyczna kablowa n.n. zasilająca zespoły garażowe na działkach nr 42-6/2, 42-6/3, 42-6/4, 42-6/6 w Smokowie, gm. Kętrzyn	
Kętrzyn, 11.2015r.	
ENERGA - OPERATOR S.A. Oddział w Olsztynie, Rejon Dystrybucji w Kętrzynie 11-400 Kętrzyn, ul. Ogrodowa 17	
10.2015r.	
Sieć elektroenergetyczna kablowa n.n.	

Załącznik graficzny
 do zarządzenia Nr 104/2015
 Wójta Gminy Kętrzyn
 z dnia 10 listopada 2015 r.

W Ó J T
 Inżynier Paweł Bobrowaki

proj. YAKXS 4x120

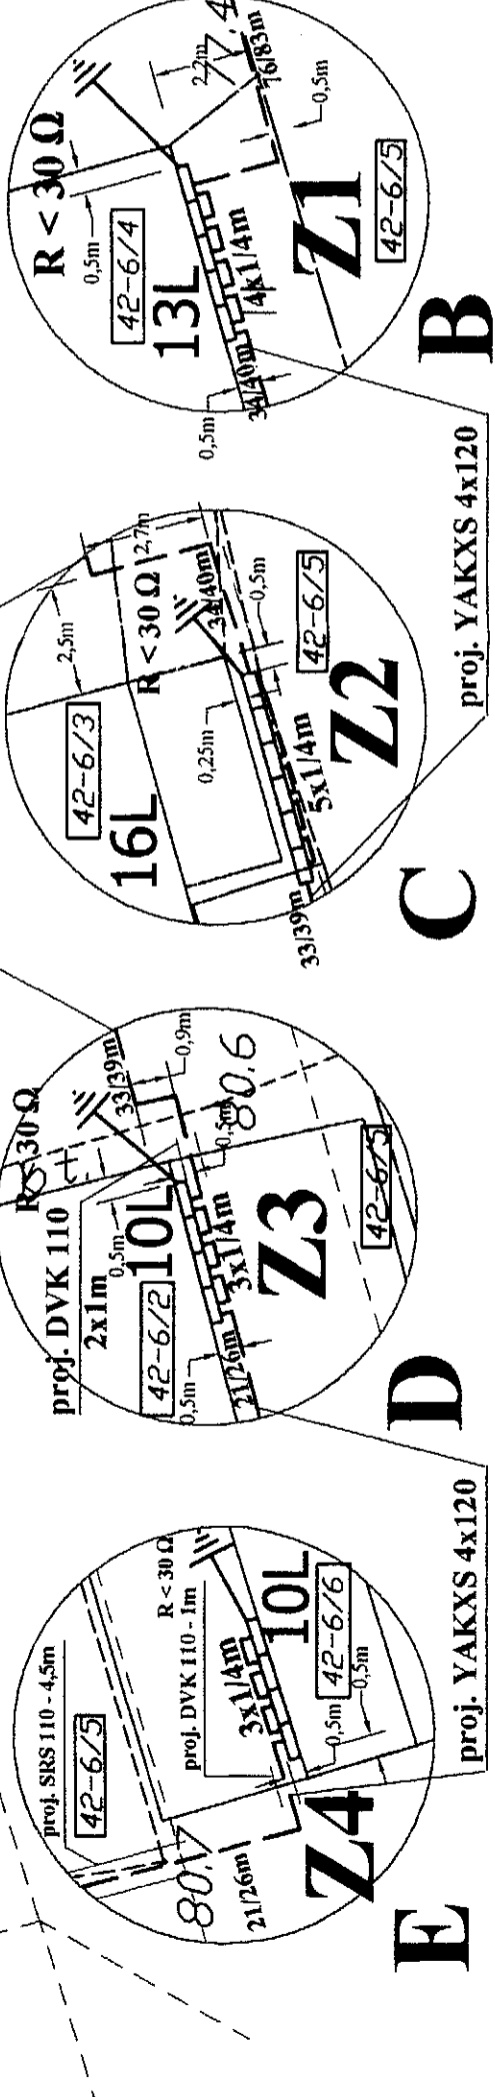

proj. YAKXS 4x120

proj. YAKXS 4x120