



Załącznik nr 1
do Zarządzenia Nr 114/2019
Wójta Gminy Kętrzyn z dnia 16-12-2019 r.

proj. YAKXS 4x120
110/122m

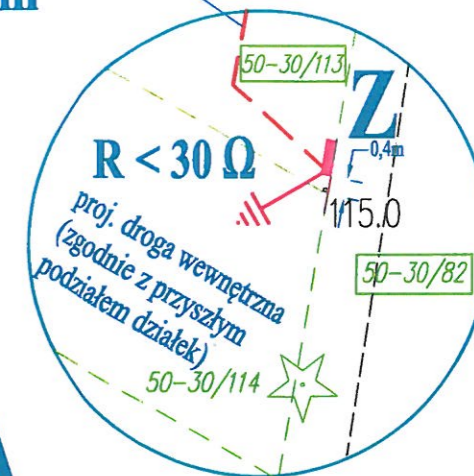

A

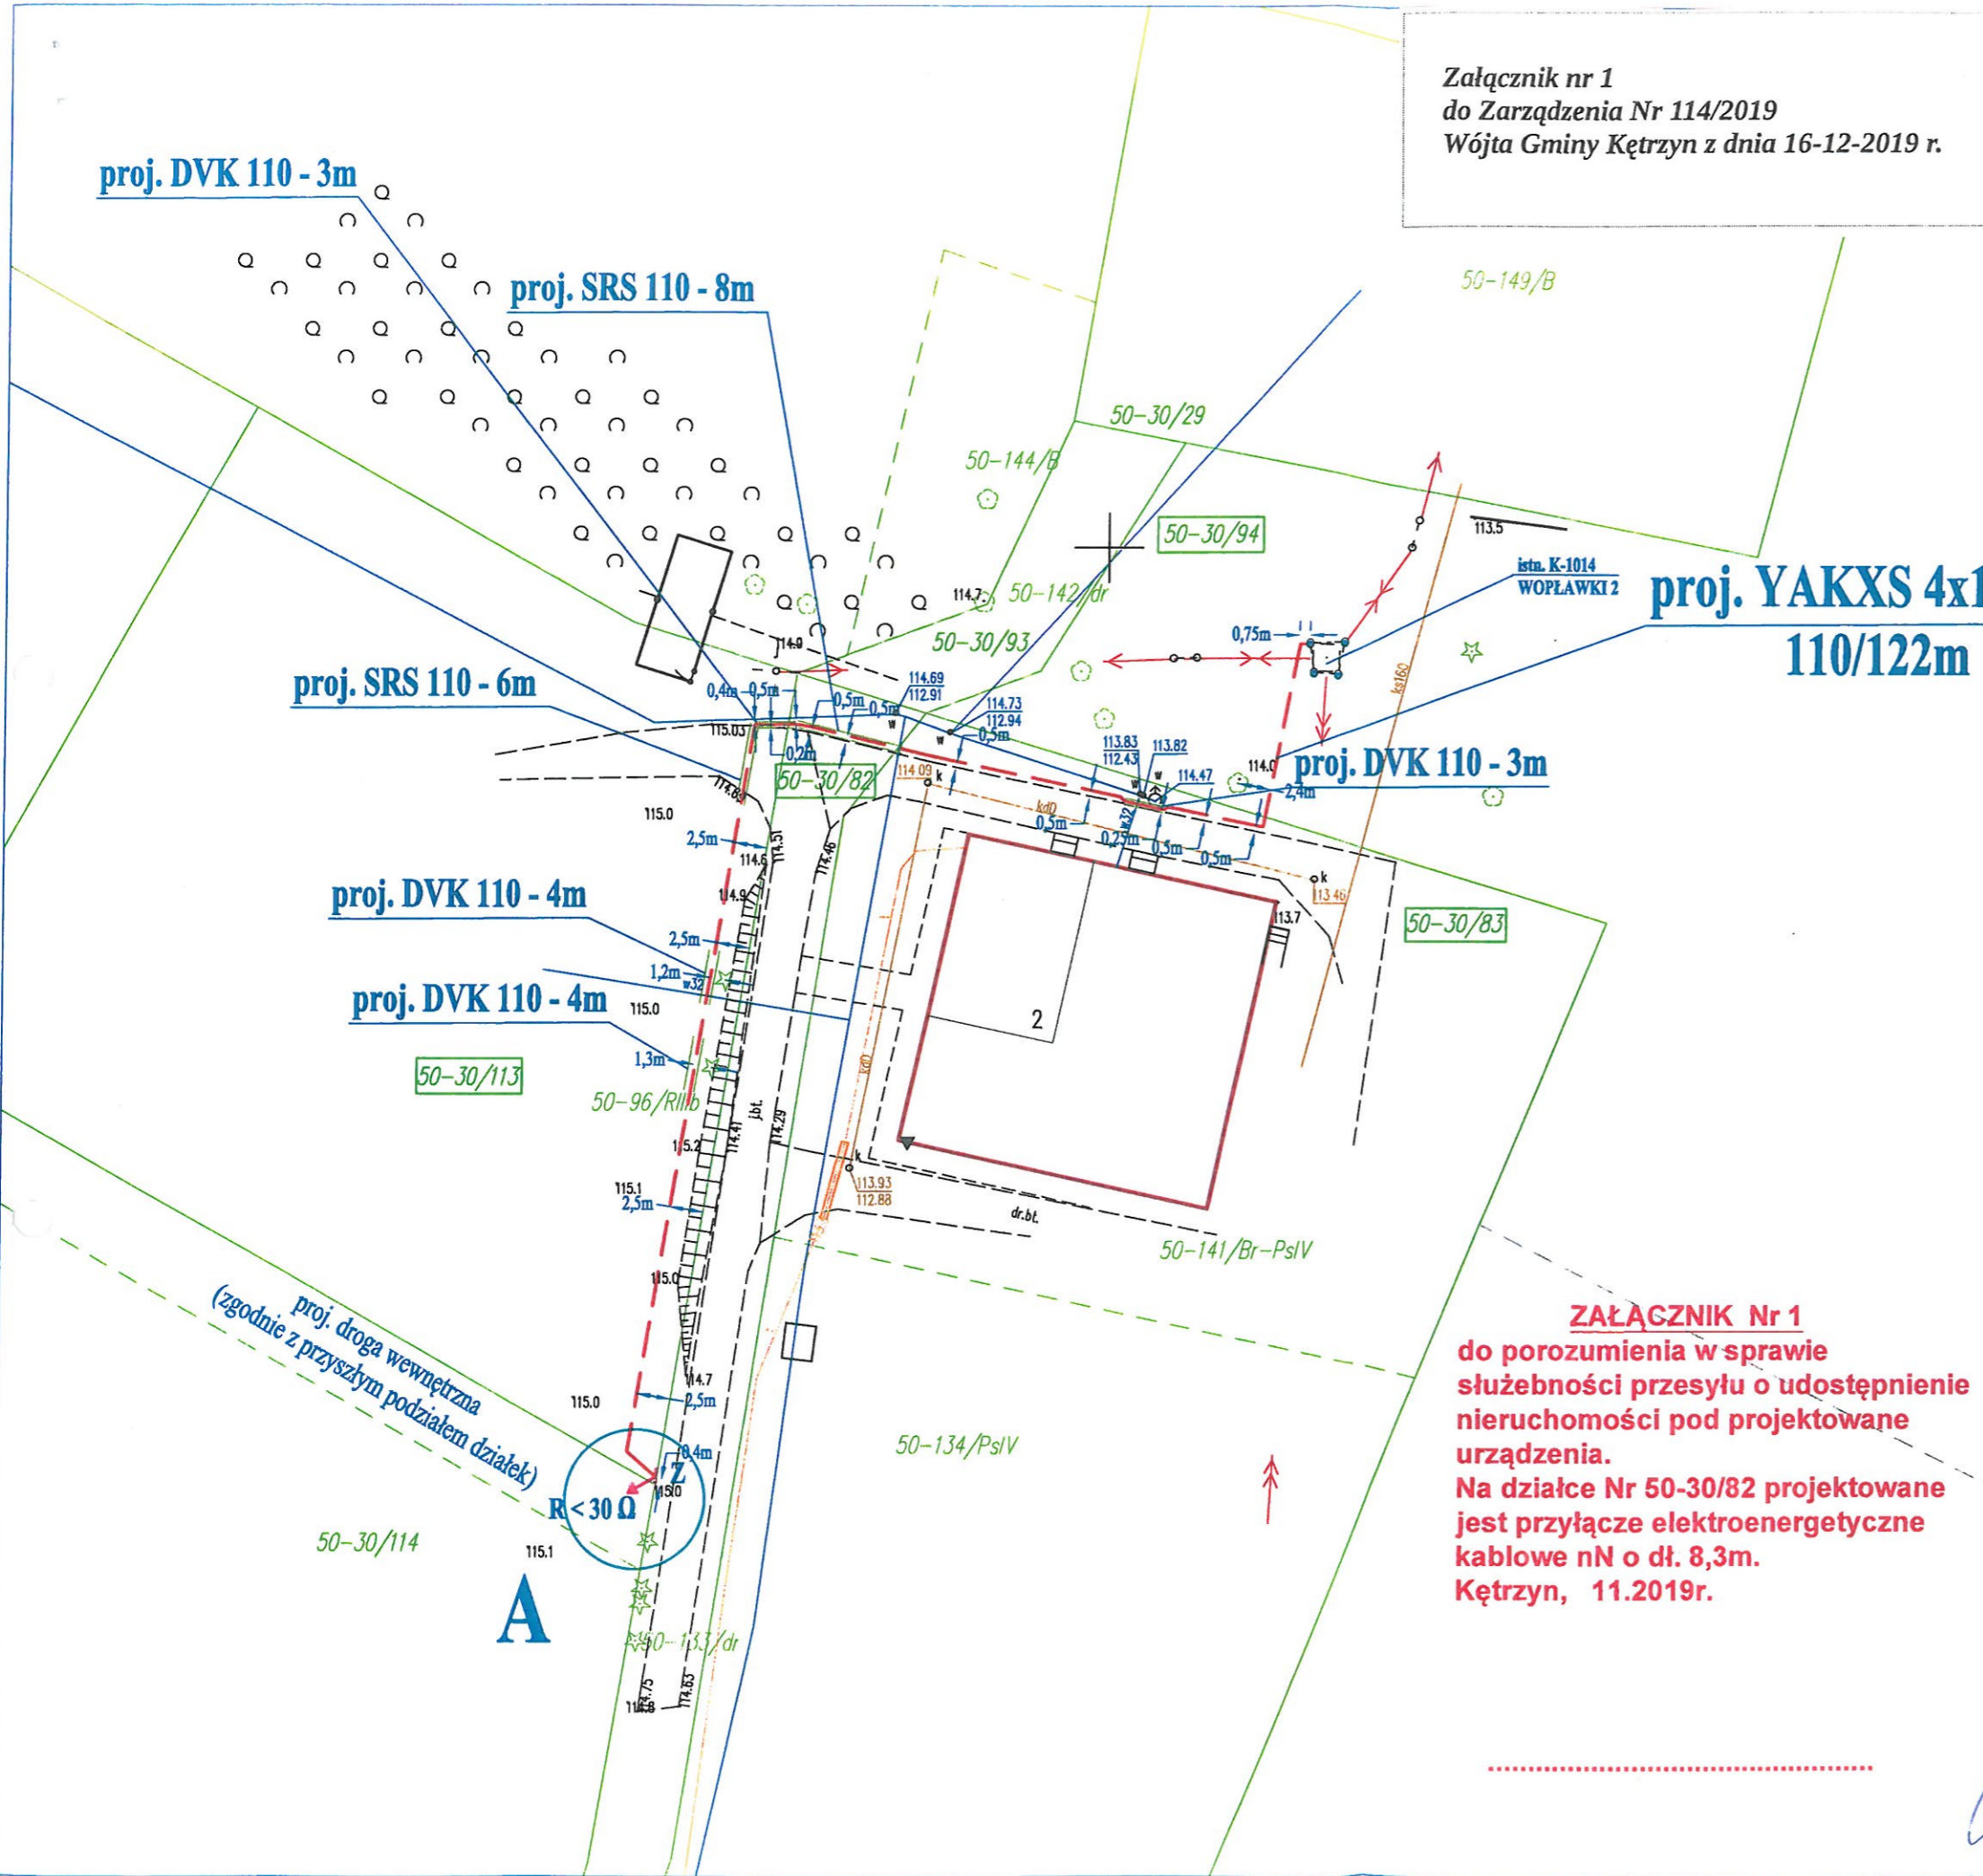

proj. YAKXS 4x120
110/122m

LEGENDA

- proj. przyłącze elektroenergetyczne kablowe nN YAKXS 4x120mm² od istn. stacji transformatorowej WOPLAWKI 2 K-1014 do proj. złącza kablowo-pomiarowego Z o długości 110/122m
- Z** - proj. złącze kablowo-pomiarowe Z typu KRSN-P2/2F-NH2/2R-NH00/F o wym. 1740x800x250mm
- istn. stacja tr. WOPLAWKI 2 K-1014 z zabudową dodatkowego rozłącznika SZ160.3 na nowy obwód
- proj. uziom $R < 30\Omega$
- proj. osłony rurowe SRS-110 i DVK 110
- istn. sieć elektroenergetyczna kablowa nN
- istn. sieć wodociągowa
- istn. sieć telekomunikacyjna
- istn. kanalizacja sanitarnej i deszczowej
- działki na których znajduje się projektowana inwestycja

Załącznik Nr 1
do porozumienia w sprawie
służebności przesyłu o udostępnienie
nieruchomości pod projektowane
urządzenia.
Na działce Nr 50-30/82 projektowane
jest przyłącze elektroenergetyczne
kablowe nN o dł. 8,3m.
Kętrzyn, 11.2019r.

WÓJT
mgr inż. Paweł Bobrowski

PPUH KOLARA / BIURO PROJEKTOWO - USŁUGOWE 11- 400 Kętrzyn, ul. Kościuszki 3/21A, tel./fax 0-89 751 87 88, kom.: 606 979 280, e-mail: kolara1@o2.pl		
Projektant mgr inż. Wiesław Kolbusz WAM/0033/PW/OE/05 WAM/IE/1134/01	Nazwa, adres obiektu budowlanego, numery ewidencyjne działek Przyłącze elektroenergetyczne kablowe nN zasilające budynek mieszkalny jednorodzinny na działce Nr 50-30/113 w Wopławkach, gm. Kętrzyn	Skala 1:500
Akceptant 	Nazwa i adres inwestora ENERGA - OPERATOR S.A. Oddział w Olsztynie, Rejon Dystrybucji w Kętrzynie 11-400 Kętrzyn, ul Ogrodowa 17	Nr rysunku E1
Data 11.2019r.	Przedmiot rysunku Przyłącze elektroenergetyczne kablowe nN	Nr strony