

**ZARZĄDZENIE NR 15 /2013**  
**WÓJTA GMINY KĘTRZYN**  
**z dnia 22 kwietnia 2013 r.**

w sprawie wyrażenia zgody na obciążenie nieruchomości stanowiącej własność  
Gminy Kętrzyn służebnością przesyłu.

Na podstawie art. 30 ust.2 pkt 3 ustawy o samorządzie gminnym (Dz. U. z 2001 r. Nr 142 poz. 1591 ze zm.), art.305<sup>1</sup> ustawy z dnia 23 kwietnia 1964 r. Kodeks Cywilny (Dz. U z 1964 r. Nr 16, poz. 93 z późn. zm.) oraz art. 13 ust. 1 ustawy z dnia 21 sierpnia 1997 r. o gospodarce nieruchomościami (jedn. tekst – Dz. U. z 2010 r. Nr 102, poz. 651 z późn. zm.) oraz § 23 pkt 2 Uchwały Nr XLIX/326/2010 Rady Gminy Kętrzyn z dnia 29.09.2010 r. w sprawie określenia zasad gospodarowania gminnym zasobem nieruchomości Gminy, z a r z ą d z a m , co następuje :

§ 1.

Wyrażam zgodę na obciążenie nieruchomości oznaczonej w obrębie Wilkowo, miejscowość Łazdoje jako działka nr 241/35 o pow. 0,4101 ha dla której prowadzona jest księga wieczysta Nr OL1K/00021497/2 oraz działka nr 241/17 o pow. 2,1434 ha dla której prowadzona jest księga wieczysta Nr OL1K/00015445/8, stanowiących własność Gminy Kętrzyn, na rzecz Energa-Operator Spółka Akcyjna z siedzibą w Gdańsku przy ul. Marynarki Polskiej 130, nieodpłatną i nieograniczoną w czasie służebnością przesyłu polegającą na:

- 1) prawie do korzystania z nieruchomości obciążonych w zakresie niezbędnym do posadowienia na nich w przyszłości urządzeń elektroenergetycznych w postaci kabla energetycznego YAKXS 4x35mm<sup>2</sup> o długości 12,5 m na działce nr 241/35 oraz złącza kablowo-pomiarowego typu P1-Rs/LZV/F na działce nr 241/17 – zgodnie z załącznikiem graficznym,
- 2) znoszeniu istnienia posadowionych na nieruchomościach obciążonych urządzeń, o których mowa w pkt. 1, po ich posadowieniu,
- 3) prawie do korzystania z nieruchomości obciążonych w zakresie niezbędnych do dokonywania konserwacji, remontów, modernizacji, usuwania awarii oraz przebudowy urządzeń i instalacji elektroenergetycznych, o których mowa w pkt 1 i pkt 2, wraz z prawem wejścia i wjazdu na teren odpowiednim sprzętem przez pracowników Przedsiębiorstwa Energetycznego oraz wszystkie podmioty i osoby, którymi Przedsiębiorstwo Energetyczne posługuje się w związku z prowadzoną działalnością.


§ 2.

Zarządzenie wchodzi w życie z dniem podpisania.

  
mgr inż. Sławomir Jarosik

Załącznik graficzny do  
ZARZĄDZENIA NR 15 /2013  
WÓJTA GMINY KĘTRZYN  
z dnia 22 kwietnia 2013 r.

Załącznik graficzny do Porozumienia w sprawie  
ustanowienia służebności przesyłu dla urządzeń  
projektowanych.  
Przyłącze kablowe, Łazdoje, gm. Kętrzyn  
dz. 241/35, 241/42, 241/17 skala 1:500

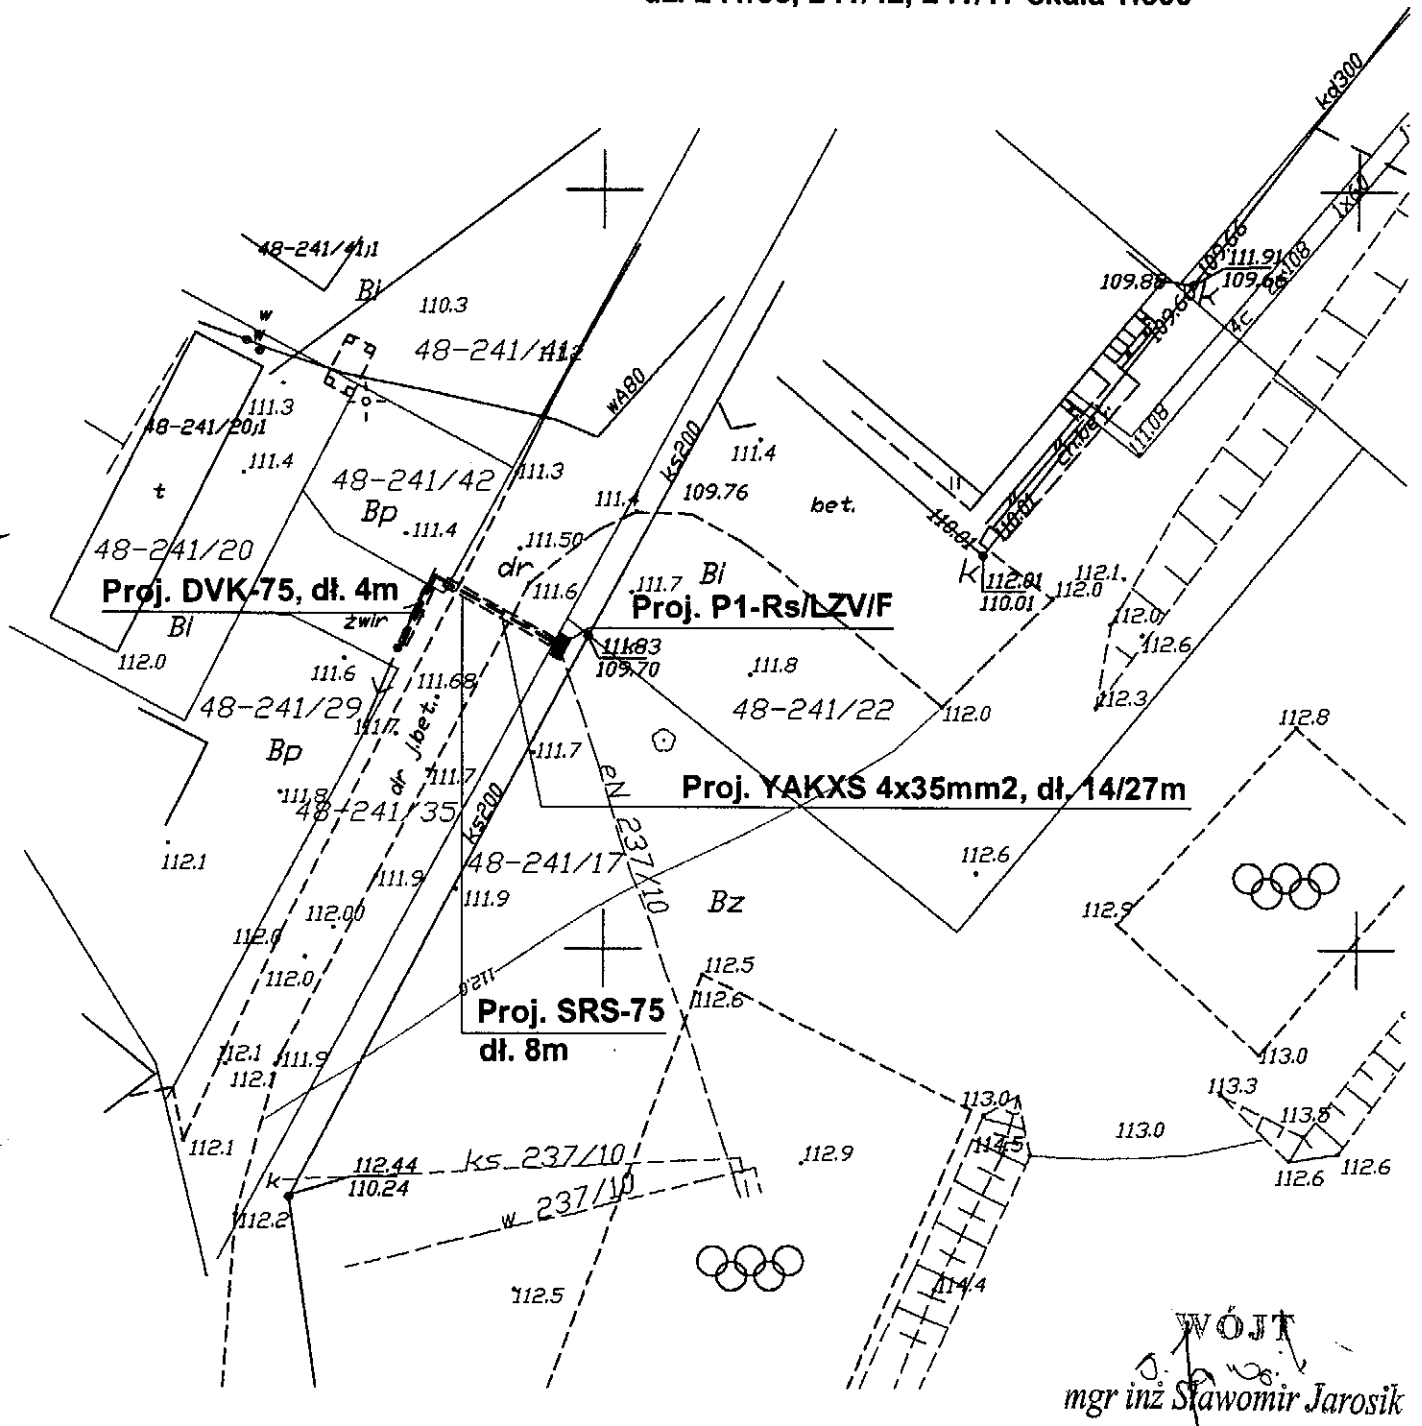

Legenda

- kabel energetyczny projektowany  
w dz. 241/35
- Złącze kablowo-pomiarowe  
projektowane w dz. 241/17