



WÓJT GMINY
KĘTRZYN
woj. warmińsko-mazurski

proj. YAKXS 4x240
166/177m

proj. YAKXS 4x240
88/96m


LEGENDA

- - - - - proj. sieć elektroenergetyczna kablowa n.n. YAKXS 4x240mm² o długości ok. 254/273m od proj. złącza kablowego Z1 na istn. zapasie kabla na dz. Nr 45-10/15 poprzez proj. złącze kablowo-pomiarowe Z2 na dz. Nr 45-20/15 do istn. złącza kablowo-pomiarowego ZK-0883 posadowionego przy dz. Nr 45-48
- Z1** * - proj. kablowa rozdzielnica szafowa naziemna Z1 typu KRSN-0/4R-NH2/F na dz. Nr 45-10/15
- Z2** * - proj. kablowa rozdzielnica szafowa naziemna zintegrowana Z2 typu KRSN-P2/2F-NH2/2R-NH00/F na dz. Nr 45-20/15
- ZK-0883** * - istn. złącze kablowo-pomiarowe ZK-0883 typu ZK-2A+TL/R/F do wymiany na proj. kablową rozdzielnicę szafową naziemną typu KRSN-P2/2F-NH2/2R-NH00/F
- ← - proj. uziom R < 30Ω
- - - - - proj. osłony rurowe SRS 160 i DVK 160
- - - - - istn. i proj. sieć kablowa n.n.
- - - - - istn. i proj. sieć gazowa
- - - - - istn. i proj. sieć wodociągowa
- - - - - proj. sieć kanalizacji sanitarnej
- - - - - działki przez które przebiega proj. sieć kablowa n.n.

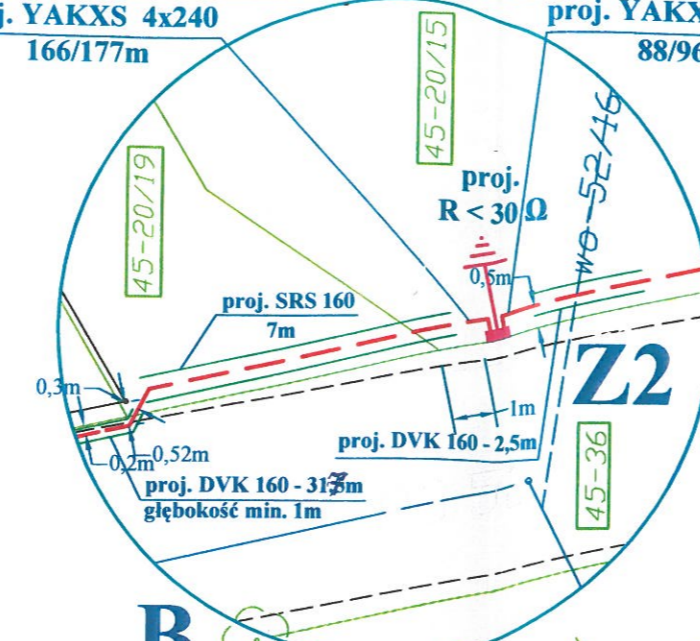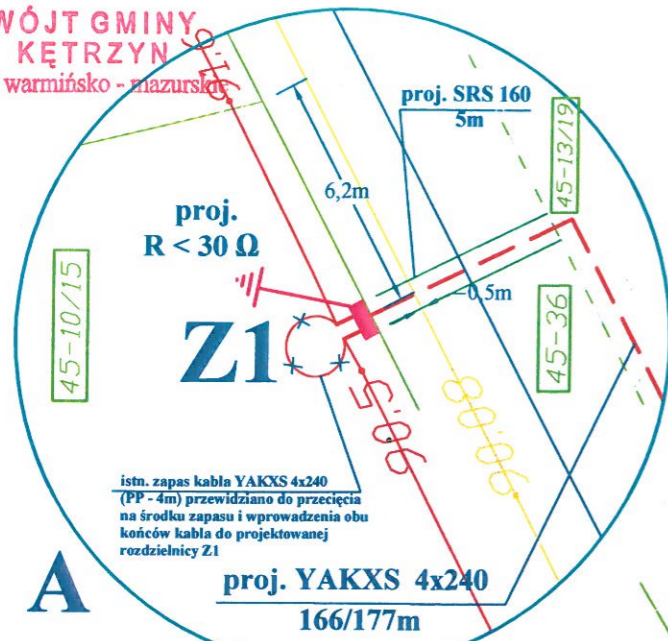

ZALĄCZNIK Nr 1
do porozumienia w sprawie ustanowienia
służebności przesyłu dla projektowanej
sieci elektroenergetycznej kablowej n.n.
Długość projektowanego kabla YAKXS
4x240 na działce Nr 45-36 - 40,2m.
Kętrzyn, 02.2017r.

Załącznik do zarządzenia nr 17/2017
Wójta Gminy Kętrzyn z dnia 22 lutego 2017 r.

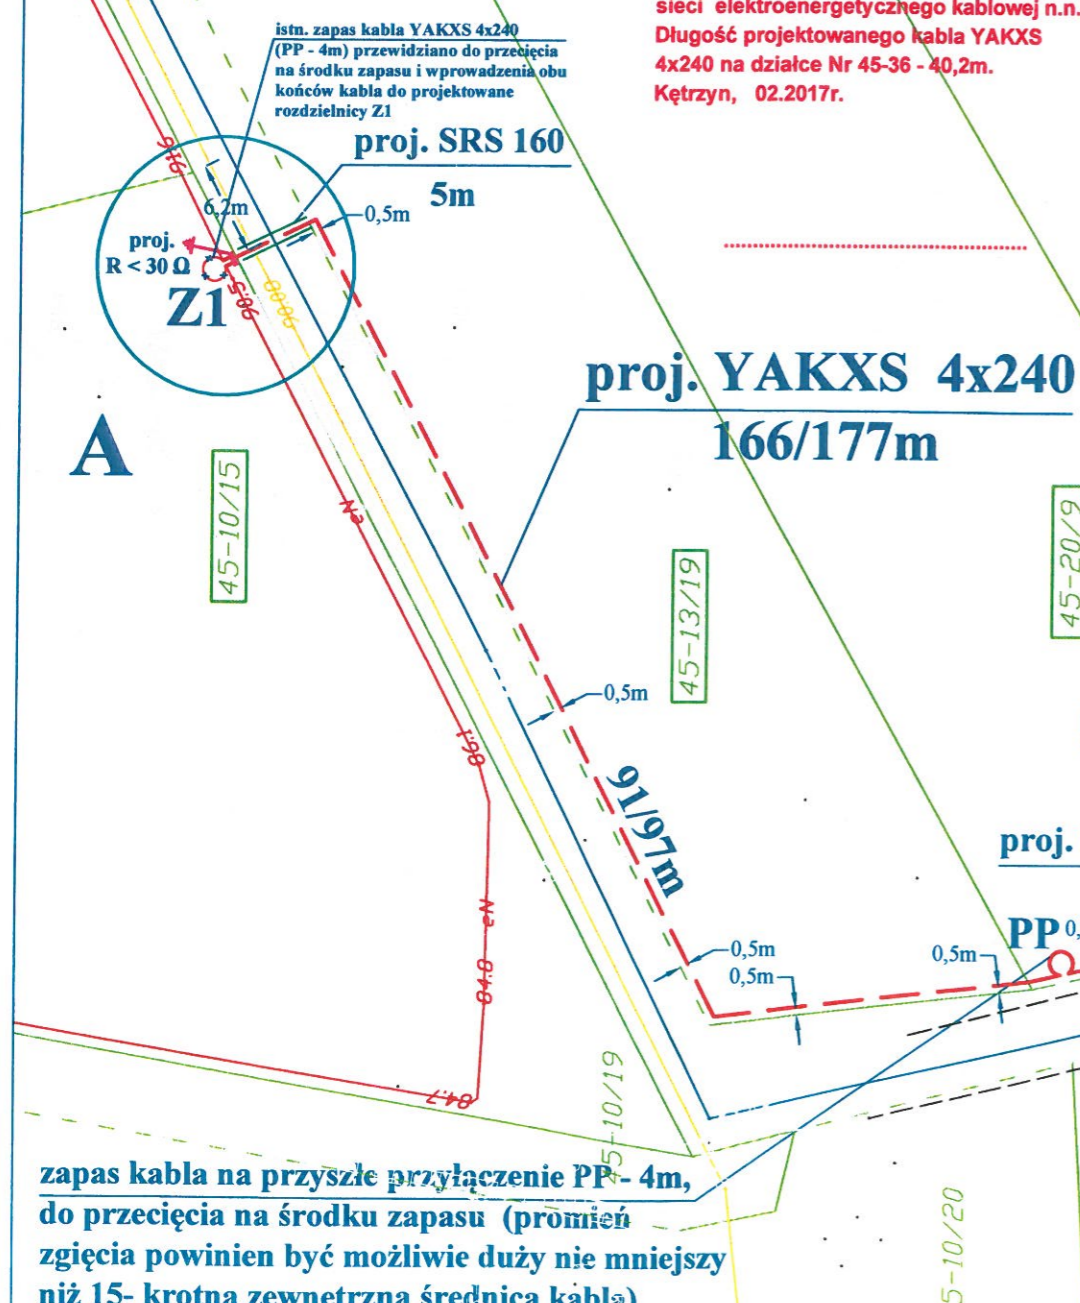

**zapas kabla na przyszłe przyłączenie PP-4m,
do przecięcia na środku zapasu (promień
zgięcia powinien być możliwie duży nie mniejszy
niż 15-krotna zewnętrzna średnica kabla)**

PPHU KOLARA / BIURO PROJEKTOWO - USŁUGOWE 11-400 Kętrzyn, ul. Kościuszki 3/21A, tel./fax 0-89 751 87 88, kom.: 606 979 280, e-mail: kolara1@o2.pl		
Projektant: mgr inż. Wiesław Kolbusz WAM/0033/PW0E/05 WAM/1134/01	Nazwa, adres obiektu budowlanego, numery ewidencyjne działek: Sieć elektroenergetyczna kablowa n.n. zasilająca budynek mieszkalny jednorodzinny na działkach 45-20/15 i 45-20/16 w Trzech Lipach, gm. Kętrzyn	Skala 1:500
Podpis: <i>[Signature]</i>	Nazwa i adres inwestora: ENERGA - OPERATOR S.A. Oddział w Olsztynie, Rejon Dystrybucji w Kętrzynie 11-400 Kętrzyn, ul Ogródowa 17	Nr rysunku E1
Data: 02. 2017r.	Przedmiot rysunku: Sieć elektroenergetyczna kablowa n.n.	Nr strony

mgr inż. Paweł Bobrowski