MAPA DO CELÓW PROJEKTOWYCH

skala 1: 500

obręb **Wopławki dz 50-8/5**
(nazwa miejscowości)

280803_2 Kętrzyn - gmina
(identyfikator i nazwa jednostki ewidencyjnej)

280303_2.0050 Wopławki
(identyfikator i nazwa obrębu ewidencyjnego)

SG.POD.6640.1.22.2015
(oznaczenie kancelaryjne zgłoszenia prac geodezyjnych)

Układy współrzędnych prostokątnych płaskich: 2000

Układ wysokości: Kronsztadt 60

Oznaczenie granic obszaru, który
był przedmiotem aktualizacji

Mapę wykonał : inż. Zenon Demianiuk
Numer świadectwa uprawnień **1167**

Kętrzyn, dnia 26.01.2015r.

Nie wyklucza się istnienia w terenie innych nie wykazanych na niniejszej mapie urządzeń podziemnych, które nie były zgłoszone do inwentaryzacji

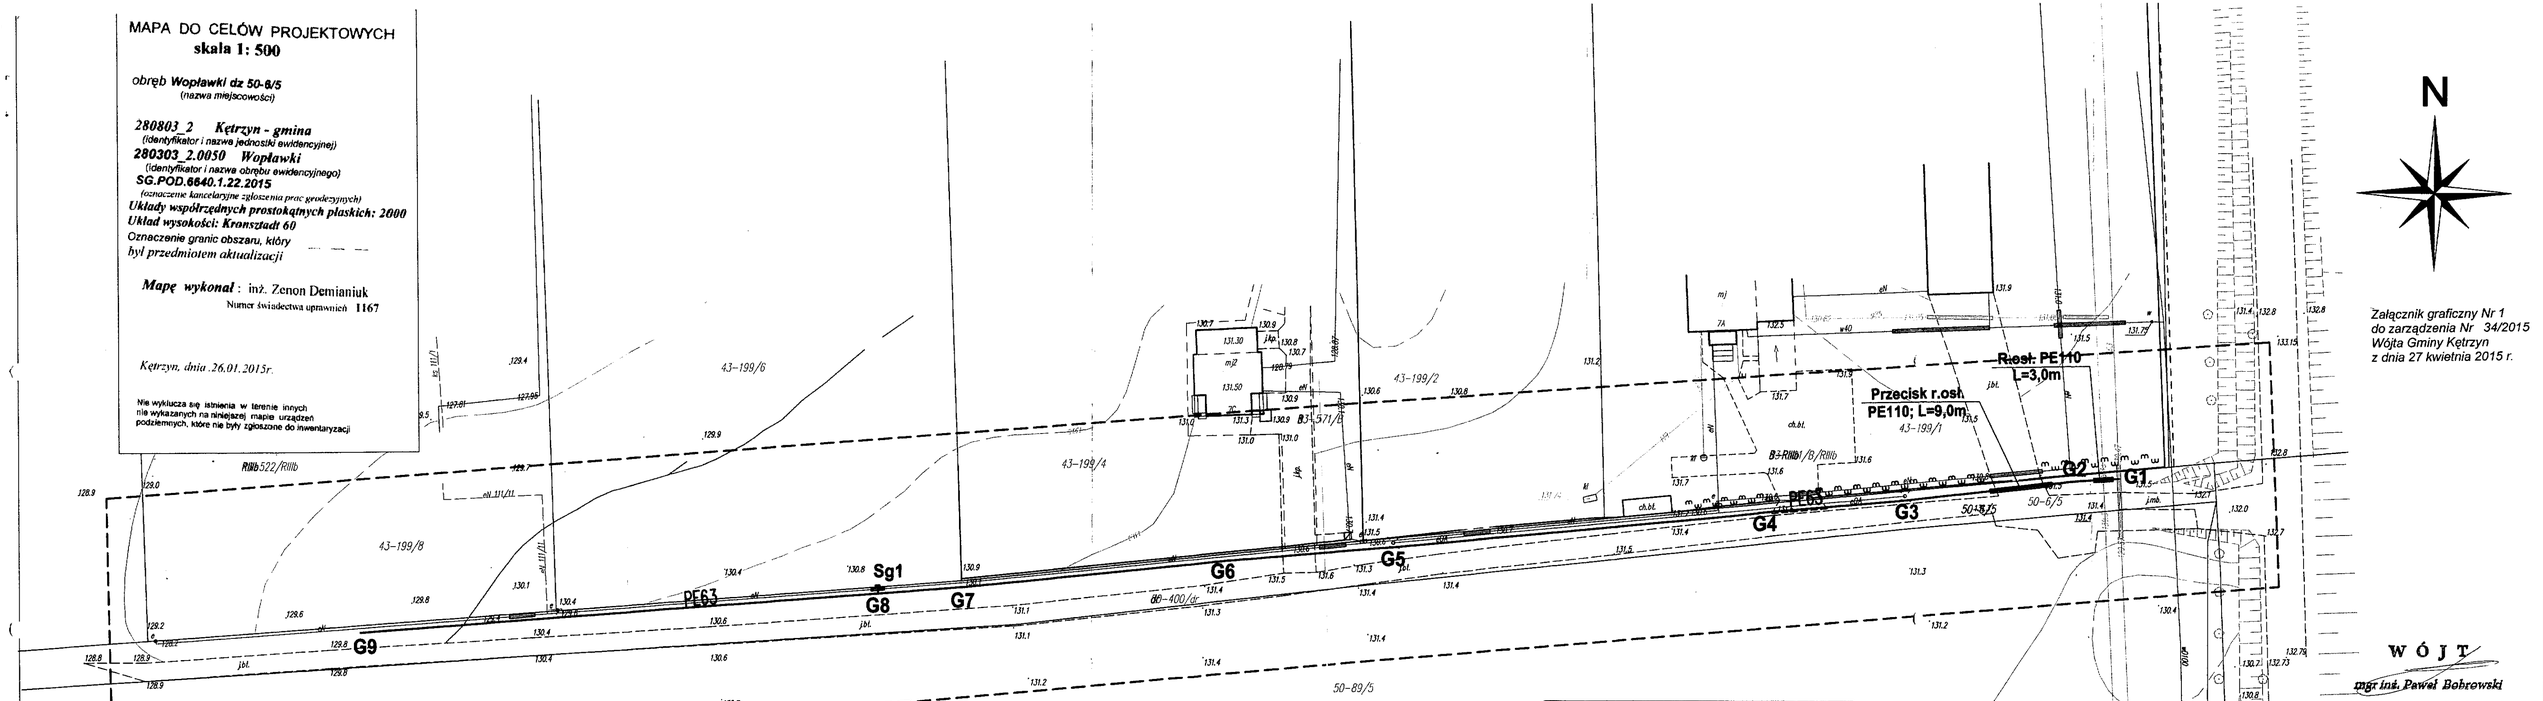

Załącznik graficzny Nr 1
do zarządzenia Nr 34/2015
Wójta Gminy Kętrzyn
z dnia 27 kwietnia 2015 r.

WÓJT
mgr inż. Paweł Bobrowski

Poświadcza się, że niniejszy dokument został opracowany w wyniku prac geodezyjnych i kartograficznych, których rezultaty zwiera wcześniejszy zasób geodezyjny i kartograficzny do ewidencji materiałów państwowego zasobu geodezyjnego i kartograficznego

Organ prowadzący państwowy zasób geodezyjny i kartograficzny	STAROSTA KĘTRZYŃSKI
Identyfikator ewidencyjny materiału zasobu - operatu technicznego	P.2808.2015.44
Data wpisania operatu technicznego do ewidencji materiałów zasobu	04.02.2015
Imię, nazwisko i podpis osoby reprezentującej organ	Z up.STAROSTY Beata Grodkiewicz Kierownik Referatu Ewidencji Gruntów i Geodezji

NOWEKO OLSZTYN **BIURO PROJEKTÓW** Spółka z o.o.

Stadium	PROJEKT BUDOWLANO-WYKONAWCZY	Zad.nr1-SK/30018611	
Treść	PROJEKT ZAGOSPODAROWANIA TERENU	Nr rys.	1
Obiekt	Budowa gazociągu średniego ciśnienia PE63 wraz z z przyłączem PE32 do działki 43-199/6 msc Stara Różanka	Skala	1:500
		Data	02.2015
Projektant	mgr inż. Anna Grodkiewicz	WAM/0118/POOS/08 art.13 ust.3 pkt 1, art.14 ust.1 pkt 4	Podpis
Sprawdzający	mgr inż. Artur Grodkiewicz	WAM/0120/POOS/09 art.13 ust.3 pkt 1, art.14 ust.1 pkt 4	Podpis

LEGENDA 7-341/4
Proj. przyłącze gazowe
Granice i numer działki
Proj.szafka gazowa