

ZARZĄDZENIE NR 48/2015
WÓJTA GMINY KĘTRZYN
z dnia 22 maja 2015 r.

w sprawie wyrażenia zgody na obciążenie nieruchomości stanowiącej własność Gminy Kętrzyn służebnością przesyłu.

Na podstawie art. 30 ust.2 pkt 3 ustawy o samorządzie gminnym (jedn. tekst Dz. U. z 2013 r. poz. 594 ze zm.), art.305¹ ustawy z dnia 23 kwietnia 1964 r. Kodeks Cywilny (Dz. U z 1964 r. Nr 16, poz. 93 z późn. zm.) oraz art. 13 ust. 1 ustawy z dnia 21 sierpnia 1997 r. o gospodarce nieruchomościami (jedn. tekst – Dz. U. z 2014 r. poz. 518) oraz § 25 Uchwały Nr XLIX/326/2010 Rady Gminy Kętrzyn z dnia 29.09.2010 r. w sprawie określenia zasad gospodarowania gminnym zasobem nieruchomości Gminy Kętrzyn, Wójt Gminy Kętrzyn zarządza, co następuje:

§ 1

Wyrażam zgodę na obciążenie nieruchomości oznaczonej w obrębie 45 – Trzy Lipy, gm. Kętrzyn, jako działka nr 13/21 o pow. 0,1059 ha, dla której prowadzona jest księga wieczysta Nr OL1K/00032565/0, stanowiącej własność Gminy Kętrzyn, na rzecz Polskiej Spółki Gazownictwa spółka z ograniczona odpowiedzialnością z siedzibą w Warszawie, KRS 0000374001, NIP 5252496411, REGON 142739519, odpłatną i nieograniczoną w czasie służebnością przesyłu polegającą na:

- 1) prawie do korzystania z nieruchomości obciążonej w zakresie niezbędnym do wybudowania na nieruchomości projektowanego przyłącza gazu średniego ciśnienia o średnicy DN 32 i długości 1 mb wraz z infrastrukturą zgodnie z załączonym fragmentem mapy stanowiącą załącznik nr 1 do zarządzenia,
- 2) Zapewnieniu przedstawicielom oraz wszystkim podmiotom i osobom, którymi Przedsiębiorstwo Gazownicze posługuje się w związku z prowadzoną działalnością, dostępu do przyłącza gazowego, o których mowa w ust. 1 w całym okresie jego eksploatacji, w celu dokonywania napraw, remontów, usuwania awarii lub wykonywania innych czynności niezbędnych do ich prawidłowego funkcjonowania.
- 3) prawie do korzystania przez Spółkę z nieruchomości obciążonej w zakresie niezbędnym do przesyłania gazu, wykonywania wszelkich prac eksploatacyjnych na sieci gazowej, swobodnym dostępie służb gazowniczych w tym przejazdu i przechodu w celu usunięcia awarii, wykonania prac konserwacyjnych, rozbiórkowych, modernizacyjnych, remontowych przedmiotowej sieci gazowej.

§ 2

Ustanowienie służebności przesyłu nastąpi w formie aktu notarialnego, którego koszty pokryje Przedsiębiorstwo Gazownicze.


§ 3

Zarządzenie wchodzi w życie z dniem wydania.

W Ó J T

mgr inż. Paweł Hebrowski

Załącznik graficzny Nr 1
do zarządzenia Nr 48/2015
Wójta Gminy Kętrzyn
z dnia 22 maja 2015 r.

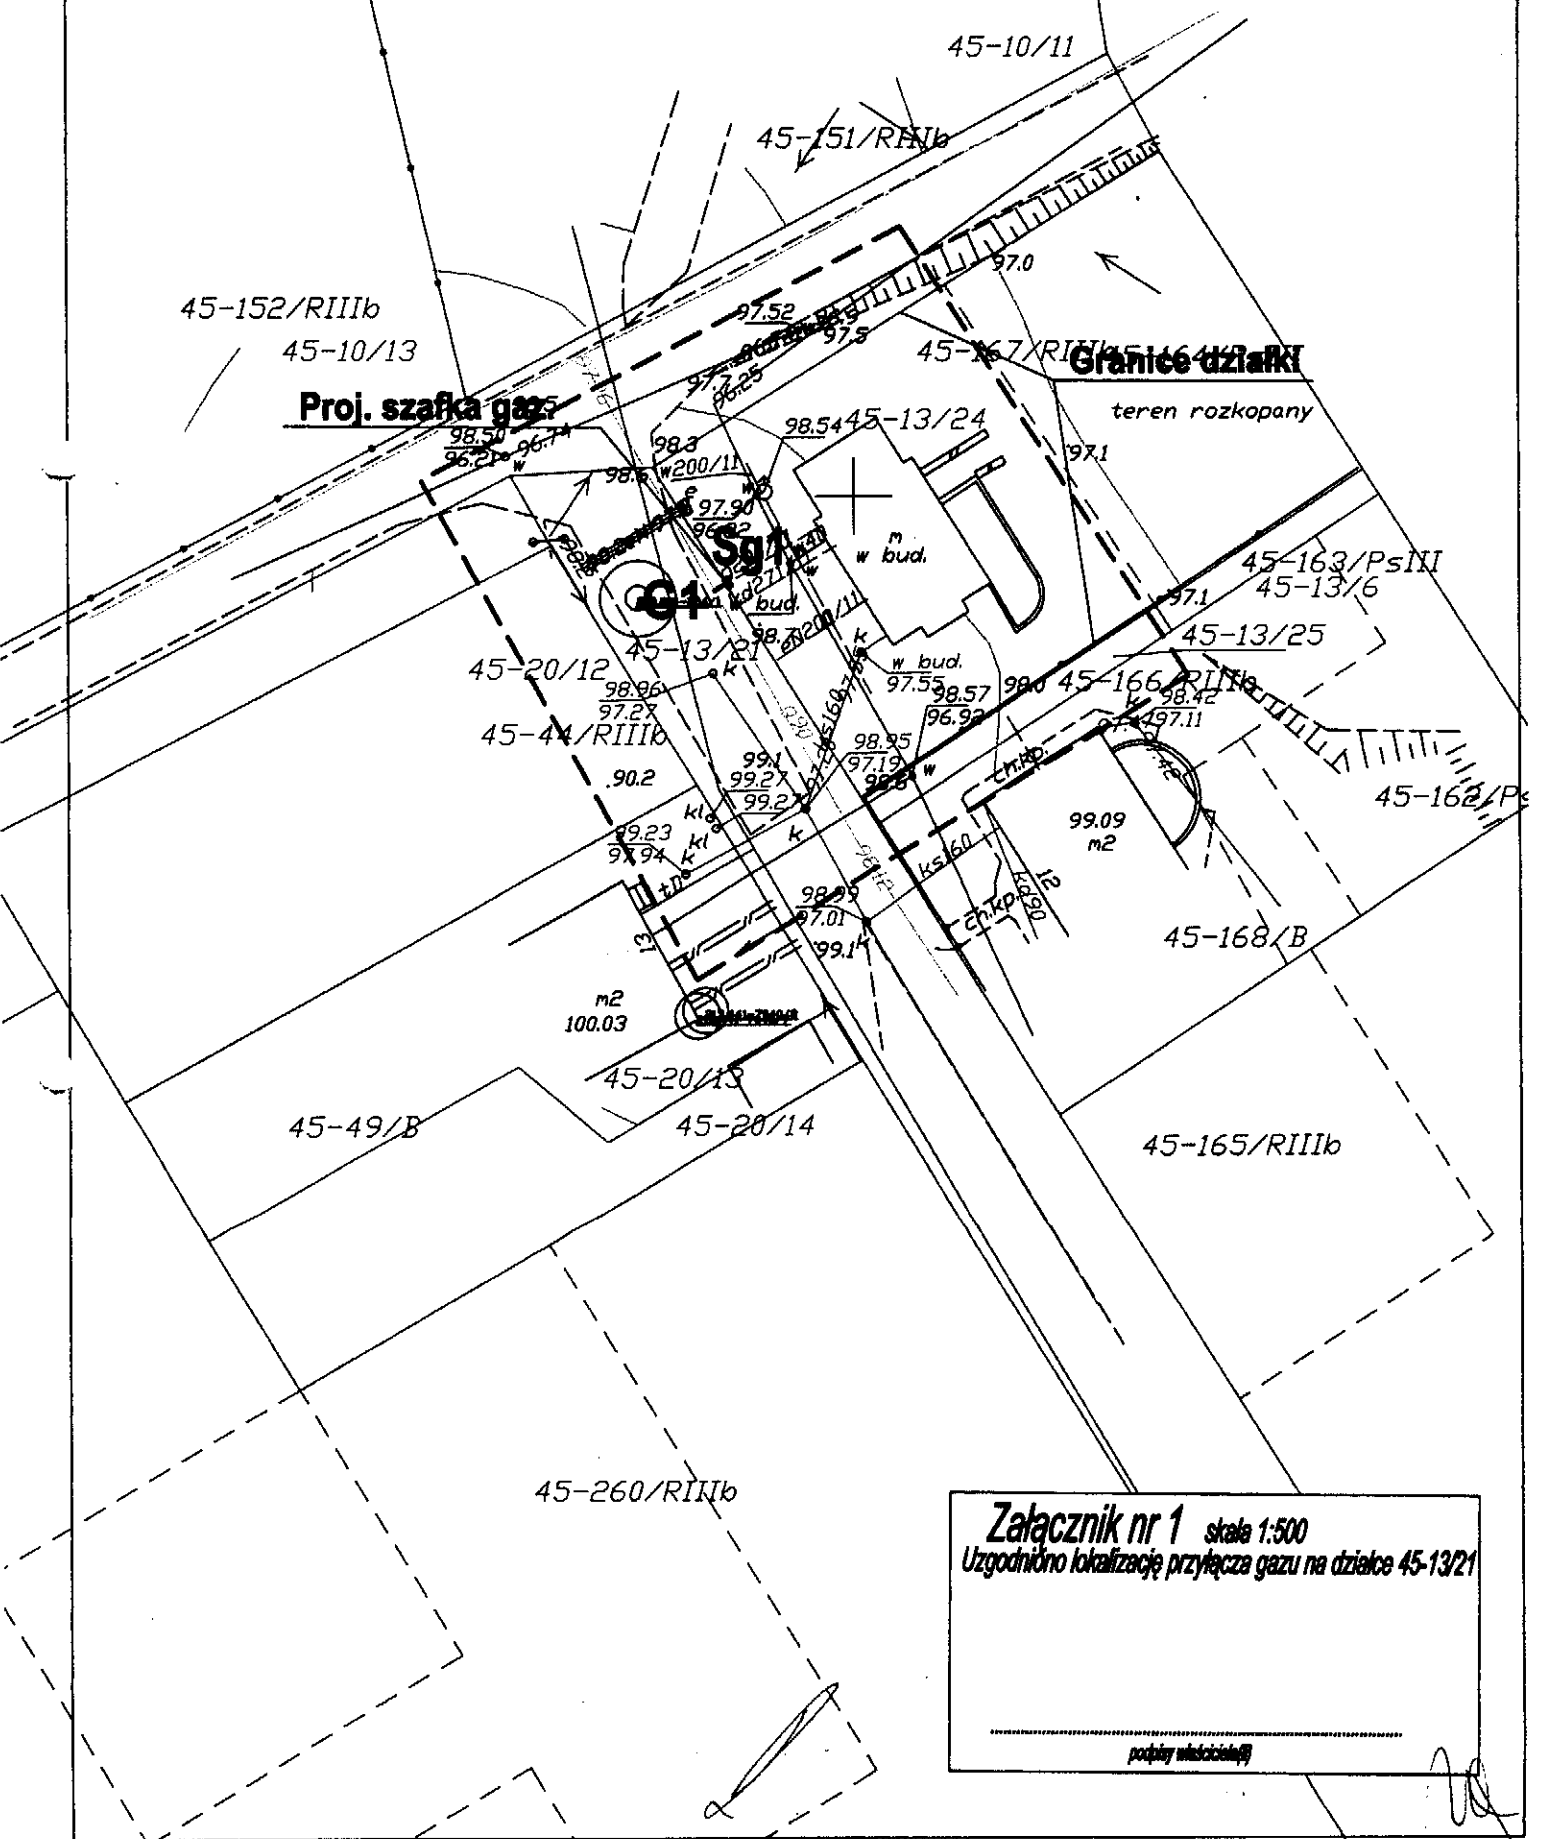

Załącznik nr 1 skala 1:500
Uzgodniło lokalizację przyłącza gazu na działce 45-13/21

.....
podpis właściciela