

ZARZĄDZENIE NR 80/2015
WÓJTA GMINY KĘTRZYN
z dnia 18 września 2015 r.

w sprawie wyrażenia zgody na obciążenie nieruchomości stanowiącej własność Gminy Kętrzyn służebnością przesyłu.

Na podstawie art. 30 ust.2 pkt 3 ustawy o samorządzie gminnym (jedn. tekst Dz. U. z 2013 r. poz. 594 ze zm.), art.305¹ ustawy z dnia 23 kwietnia 1964 r. Kodeks Cywilny (Dz. U z 1964 r. Nr 16, poz. 93 z późn. zm.) oraz art. 13 ust. 1 ustawy z dnia 21 sierpnia 1997 r. o gospodarce nieruchomościami (jedn. tekst – Dz. U. z 2015 r. poz. 782) oraz § 4 ust. 2 pkt 5 oraz § 25 Uchwały Nr XLIX/326/2010 Rady Gminy Kętrzyn z dnia 29.09.2010 r. w sprawie określenia zasad gospodarowania gminnym zasobem nieruchomości Gminy Kętrzyn, Wójt Gminy Kętrzyn zarządza, co następuje :

§ 1

Wyrażam zgodę na obciążenie nieruchomości oznaczonych w obrębie Wilkowo, miejscowość Łazdoje, jako działka nr 241/35 o pow. 0,4101 ha, dla której prowadzona jest księga wieczysta Nr OL1K/00042414/0 stanowiąca własność Gminy Kętrzyn, na rzecz Energa-Operator Spółka Akcyjna z siedzibą w Gdańsku przy ul. Marynarki Polskiej 130, odpłatną i nieograniczoną w czasie służebnością przesyłu polegającą na:

- 1) prawie do korzystania z nieruchomości obciążonych w zakresie niezbędnym do posadowienia na nich w przyszłości urządzeń elektroenergetycznych w postaci: kabla elektroenergetycznego n.n. długości łącznej 5 mb (lokalizacja w/w kabla elektroenergetycznego nn 0,4 kV zgodnie z załączonym planem w skali 1:500, stanowiącym załącznik graficzny),
- 2) znoszeniu istnienia posadowionych na nieruchomości obciążonej urządzeń, o których mowa w pkt 1, po ich posadowieniu,
- 3) prawie do korzystania z nieruchomości obciążonej w zakresie niezbędnym do dokonywania konserwacji, remontów, modernizacji, usuwania awarii oraz przebudowy urządzeń elektroenergetycznych, o których mowa w pkt 1 i 2 wraz z prawem wejścia i wjazdu na teren odpowiednim sprzętem przez pracowników Przedsiębiorstwa Energetycznego oraz przez wszystkie podmioty i osoby, którymi Przedsiębiorstwo Energetyczne posługuje się w związku z prowadzoną działalnością powiadamiając ustanawiającego o rozpoczęciu robót z wyprzedzeniem, co najmniej 7 dni z wyjątkiem prac awaryjnych.

§ 2


Ustanowienie służebności przesyłu nastąpi w formie aktu notarialnego, którego koszty pokryje Przedsiębiorstwo Energetyczne.

§ 3

Zarządzenie wchodzi w życie z dniem wydania.


W Ó J T

mgr inż. Paweł Bobrowski

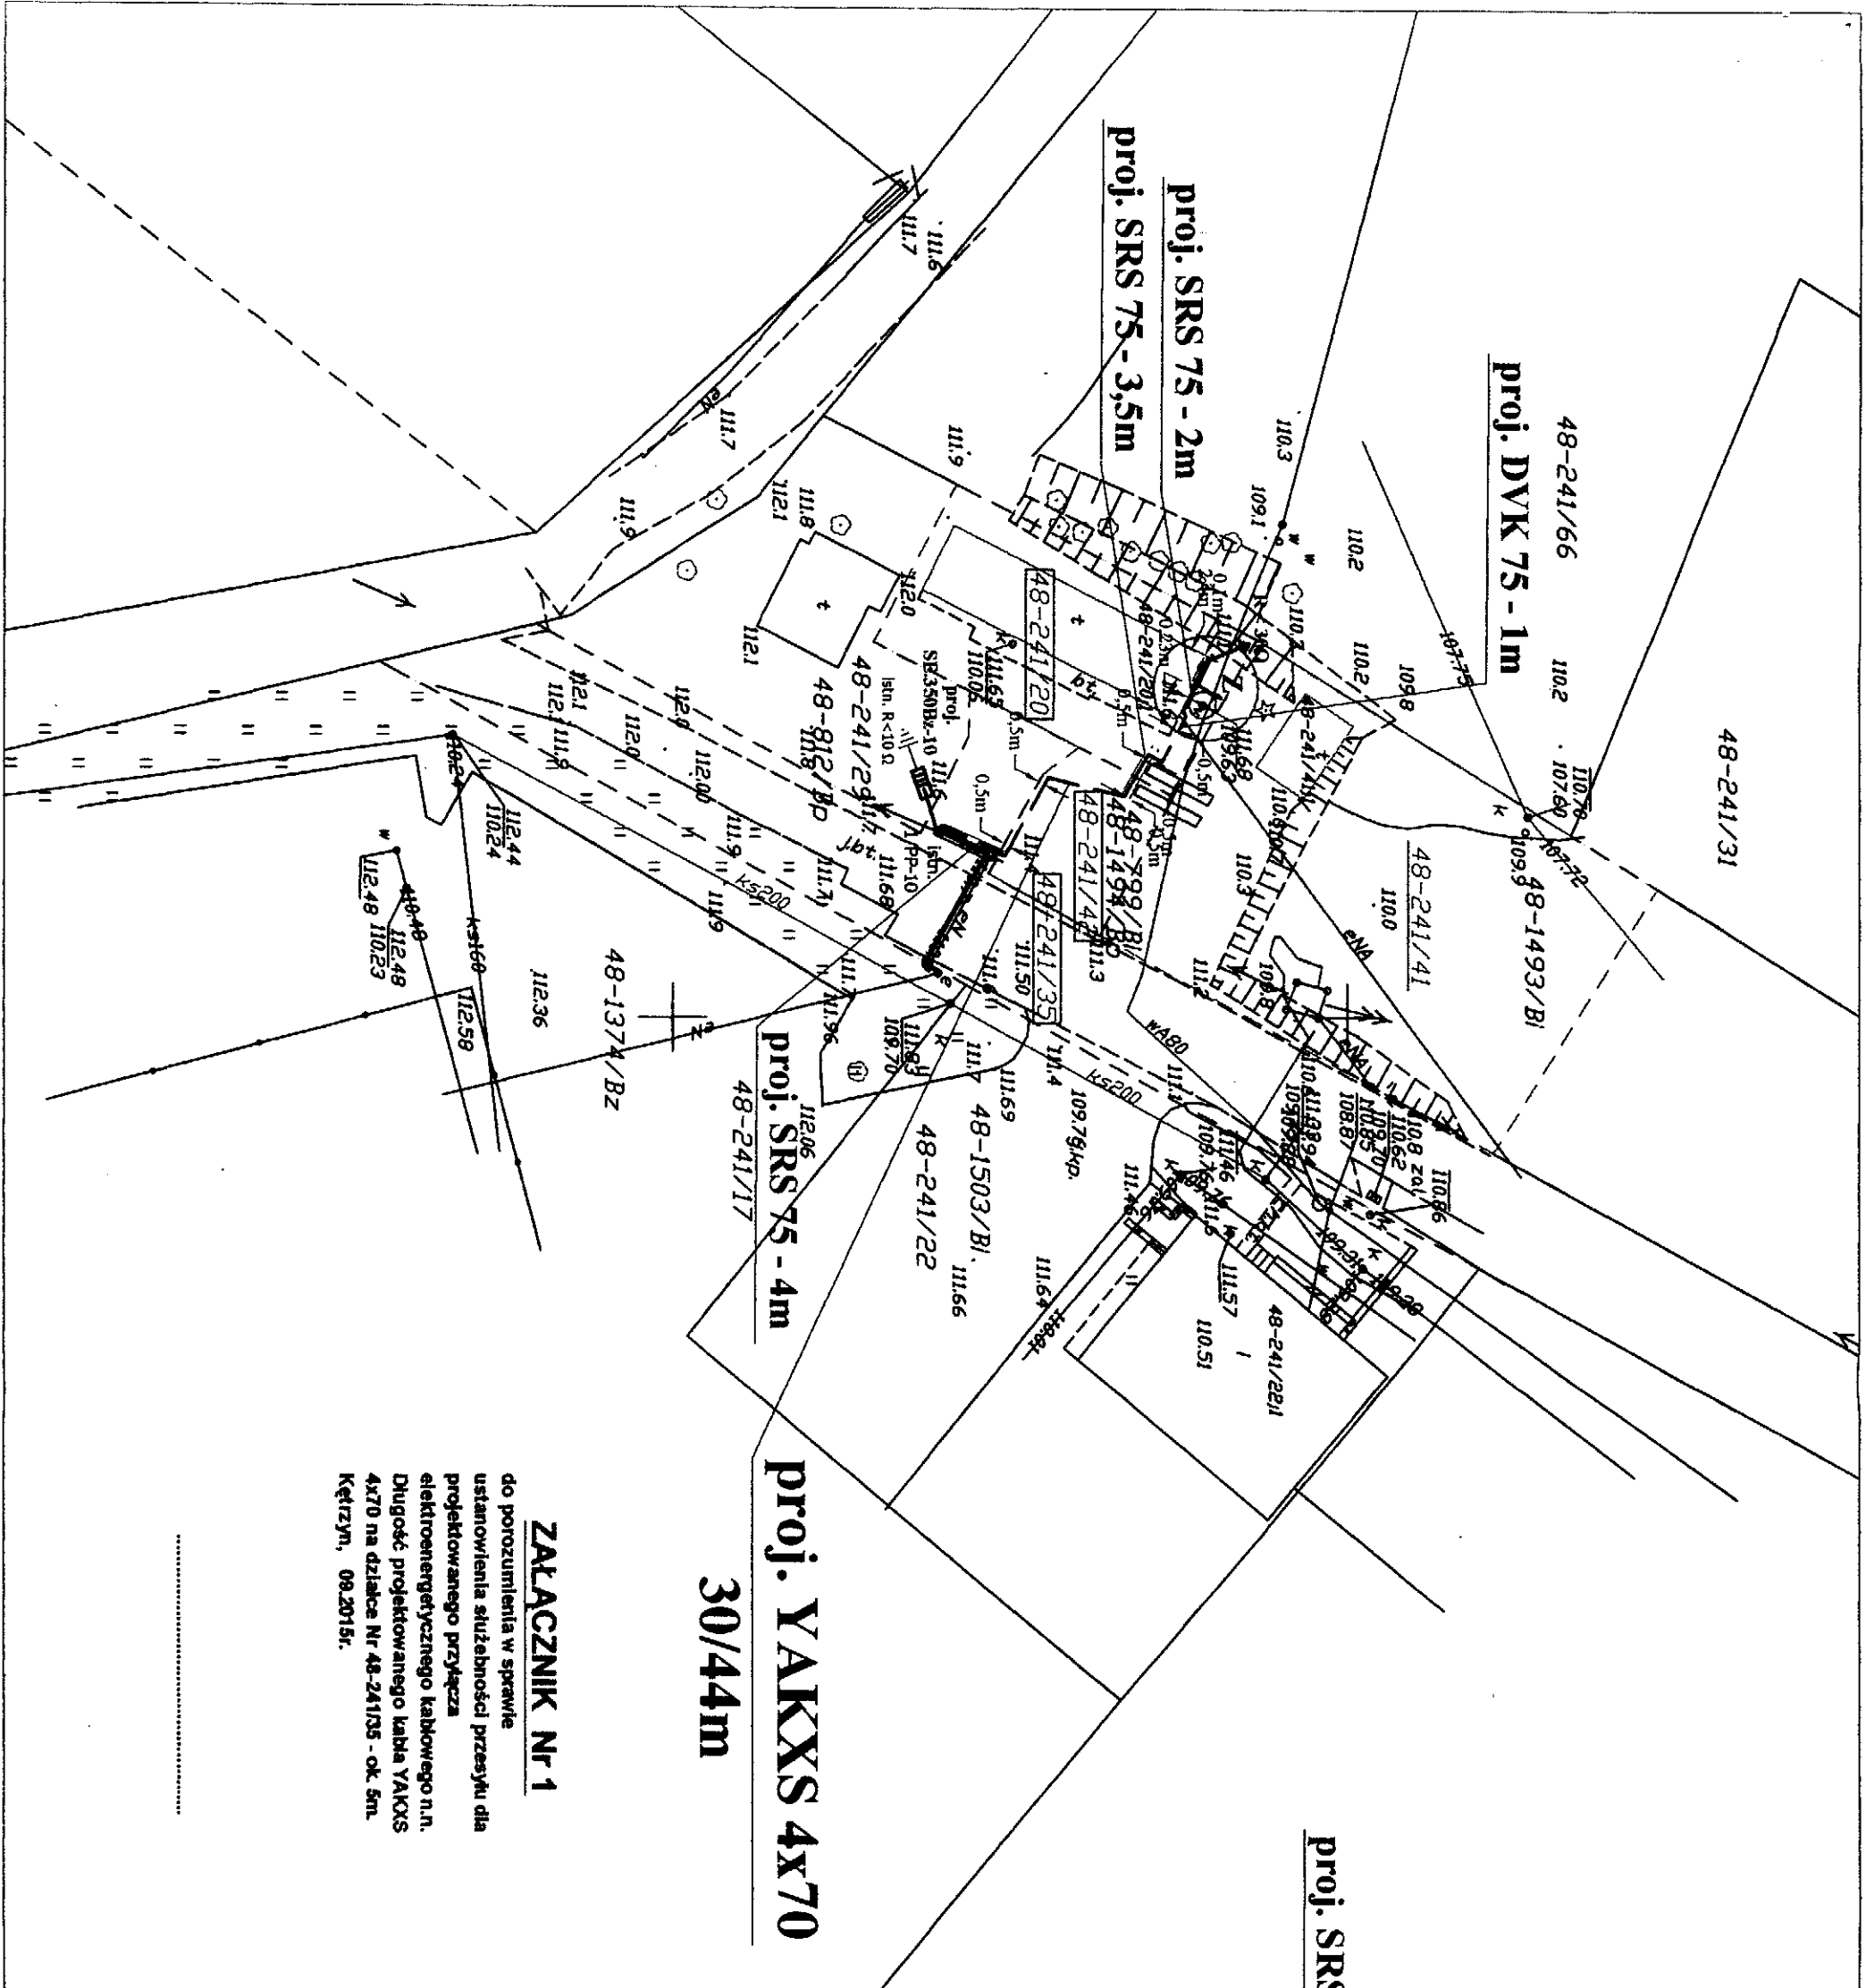

Załącznik graficzny
do zarządzenia Nr 80/2015
Wójta Gminy Kętrzyn
z dnia 19 września 2015 r.

proj. DVK 75 - 1m

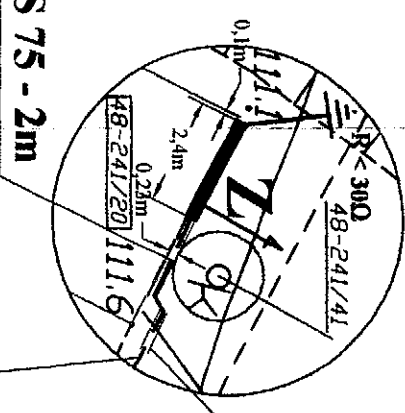

proj. SRS 75 - 2m

**proj. YAKXS 4x70
30/44m**

LEGENDA

- proj. przyłącze elektroenergetyczne kablowe n.n. YAKXS 4x70mm² od st. linii napowietrznej I/PP-10 do proj. złącza kablowo-pomiarowego Z o długości 30/44m
- proj. złącze kablowo-pomiarowe Z typu zbiorczego składające się z 3 szt. P3-Rs/LZV/LZR/F o wym. 1740x2400x250mm
- istn. słup linii napowietrznej n.n. I/PP-10
- proj. uziony R < 30Ω
- proj. odgromnik zaworowy SE30.350Bz-10
- proj. osłony rurowe SRS 75 i DVK 75
- istn. sieć napowietrzna n.n.
- istn. sieć wodociągowa
- istn. sieć elektroenergetyczna kablowa n.n.
- istn. kanalizacja sanitarna

W Ó J T

mgr inż. Paweł Bobrowski

ZAŁĄCZNIK Nr 1
do porozumienia w sprawie
ustanowienia służebności przesyłu dla
projektowanego przyłącza
elektroenergetycznego kablowego n.n.
Długość projektowanego kabla YAKXS
4x70 na działce Nr 48-24105 - ok. 5m.
Kętrzyn, 09.2015r.

**proj. YAKXS 4x70
30/44m**

proj. SRS 75 - 4m

proj. SRS 75 - 3,5m

proj. DVK 75 - 1m

proj. SRS 75 - 2m

proj. SRS 75 - 3,5m

PPUH KOJARNA / BIURO PROJEKTOWO - USŁUGOWE	
11-400 Kętrzyn, ul. Kosińskiego 3/21A, tel./fax 0-89 751 87 88, kom. 606 579 290, e-mail: kojarna@o2.pl	
mgr inż. Wiesław Kobiarski VIA/M/0033/PW/OE/05 Wskaznik/kojar	Przyłącze elektroenergetyczne kablowe n.n. zasilające zespół garaży na dz. Nr 48-241/20 1 48-241/41 w Łasdojach, gm. Kętrzyn
mgr inż. Paweł Bobrowski	ENERGA - OPERATOR S.A. Oddział w Olsztynie, Region Dystrybucji w Kętrzynie 11-400 Kętrzyn, ul. Ogrodowa 17
09.2015r.	Przyłącze elektroenergetyczne kablowe n.n.
	E1