


**Przekrój normalny nr 1  
odcinek w Wilkowie  
km 0+000,00 do km 0+150,00**

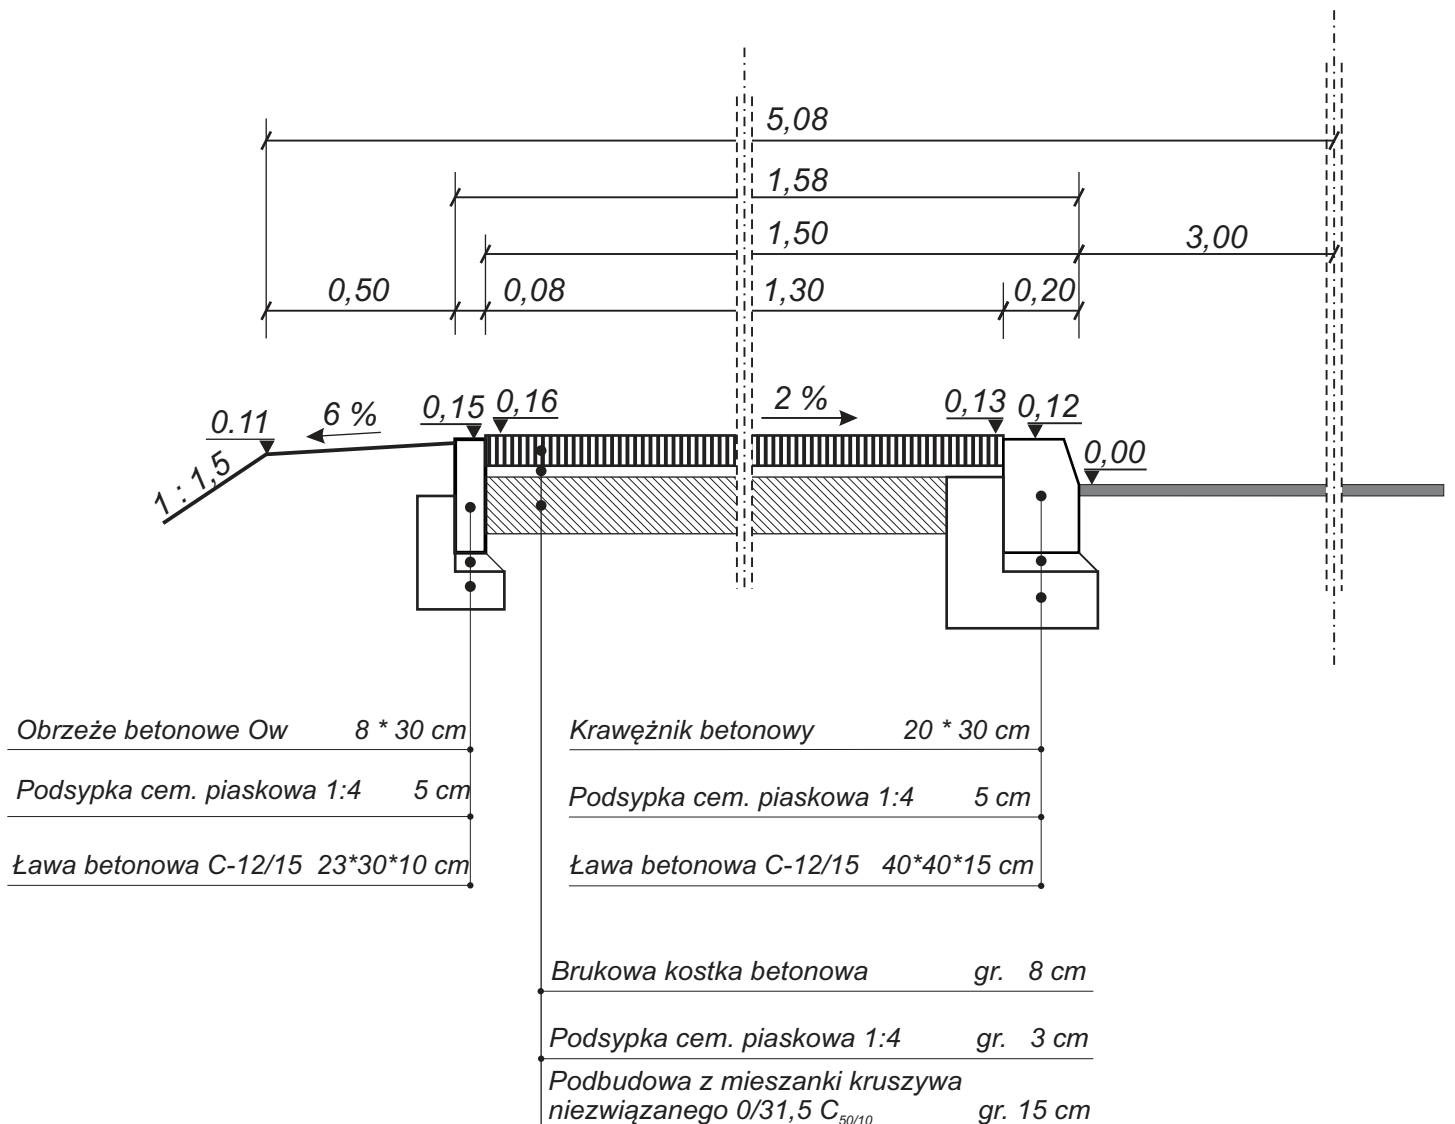

Nazwa i adres obiektu : <b>Budowa chodnika w miejscowości Wilkowo i Łazdoje w ciągu drogi wojewódzkiej nr 591</b>	
Inwestor : <b>Zarząd Dróg Wojewódzkich w Olsztynie ul. Pstrowskiego 28b, 10-602 Olsztyn</b>	
Inwestor : <b>Gmina Kętrzyn 11-400 Kętrzyn ul. T. Kościuszki 2</b>	
<b>Przekrój normalny</b>	
Projektował : <b>Zbigniew Płażewski upr. do projektowania nr WAM/0029/POOD/11</b>	Skala <b>1 : 20</b> Nr rys. 3.1
Data : październik 2016 r.	