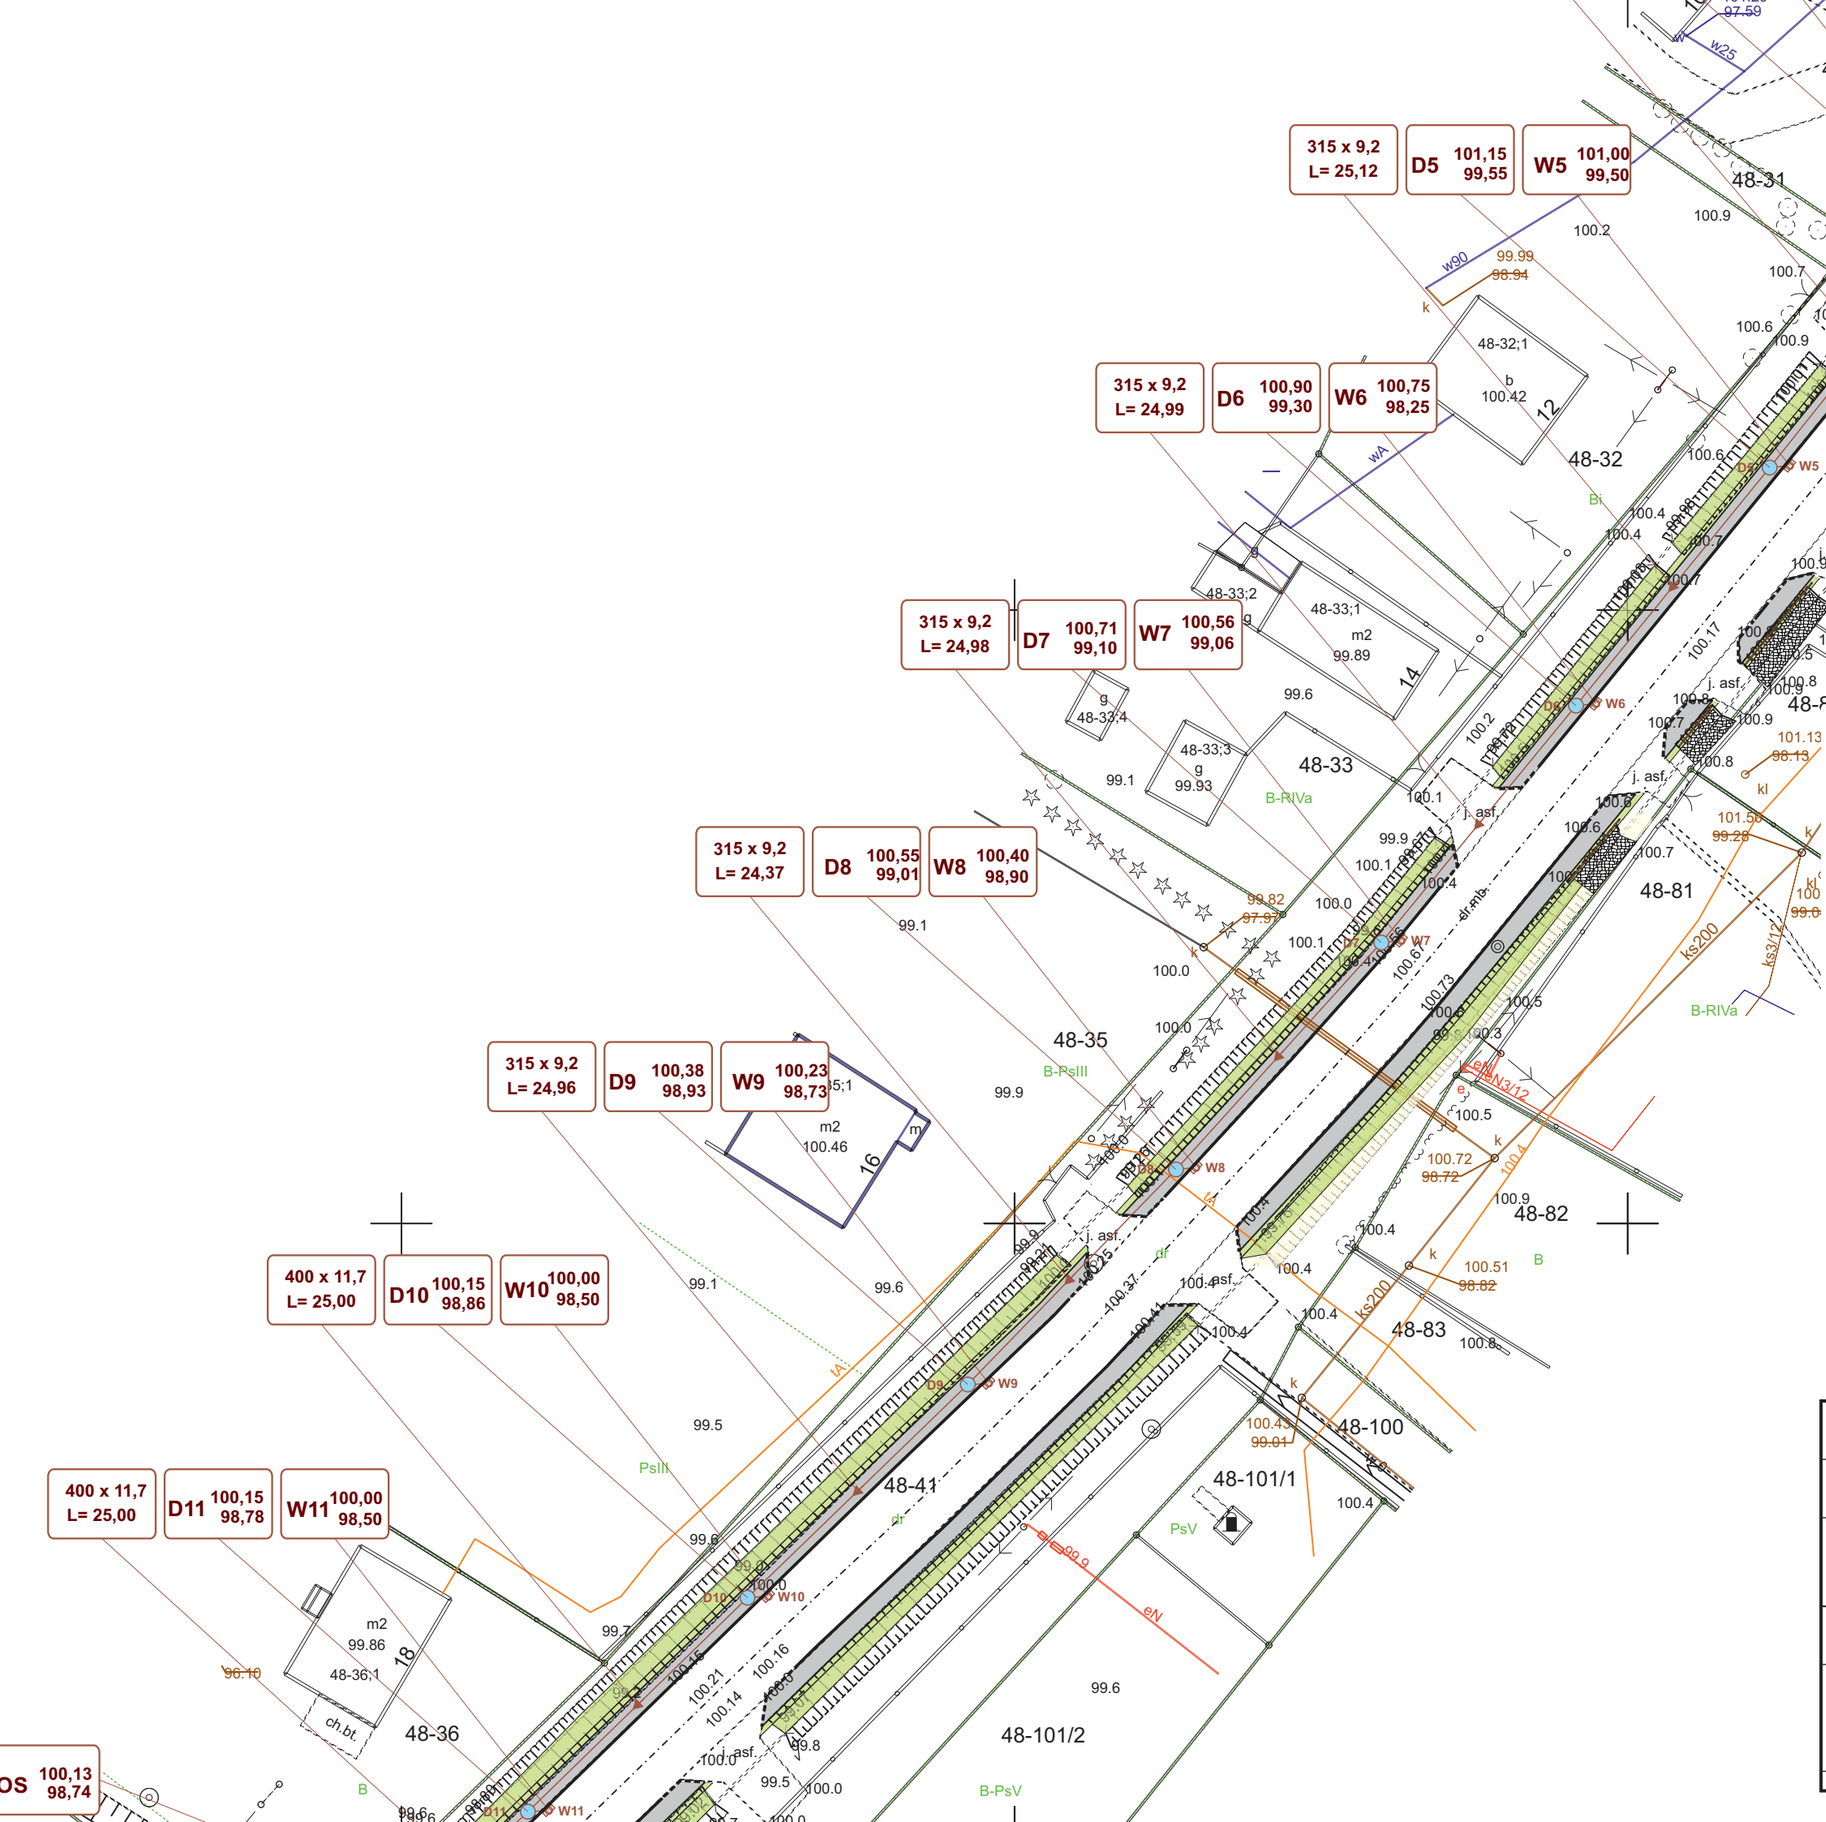

Legenda

- nawierzchnia chodnika z brukowej kostki betonowej gr. 8 cm
- umocnienia nawierzchni i skarp brukiem
- ściek przykrawężnikowy z brukowej kostki betonowej gr. 8 cm
- umocnienie skarp nasypu humusowaniem z obsianiem trawą
- ściek podchodnikowy z umocnieniem skarpy brukiem
- krawężnik betonowy wystający 20 x 30 cm
- krawężnik betonowy najazdowy 20 x 22 cm
- obrzeża betonowe 8 x 30 cm
- kanalizacja deszczowa
- ogrodzenia zabezpieczajace ruch pieszych

Nazwa i adres obiektu :	**Budowa chodnika w miejscowości Wilkowo i Łazdoje w ciągu drogi wojewódzkiej nr 591**
Działki :	**nr 41, 42, obręb Wilkowo gm. Kętrzyn woj. warmińsko-mazurskie**
Inwestor :	**Zarząd Dróg Wojewódzkich w Olsztynie ul. Pstrowskiego 28b, 10-602 Olsztyn**
Inwestor :	**Gmina Kętrzyn ul. T. Kościuszki 2, 11-400 Kętrzyn**
Projekt zagospodarowania terenu	
Projektował :	**Zbigniew Płażewski upr. do projektowania nr WAM/0029/POOD/11**
Skala **1 : 500** Nr rys.**1** ark.**2** odcinek **Wilkowo**	
Data : Październik **2016 r.**	