


Przekrój normalny nr 3  
odcinek w Wilkowie  
km 0+565,00 do km 0+590,65

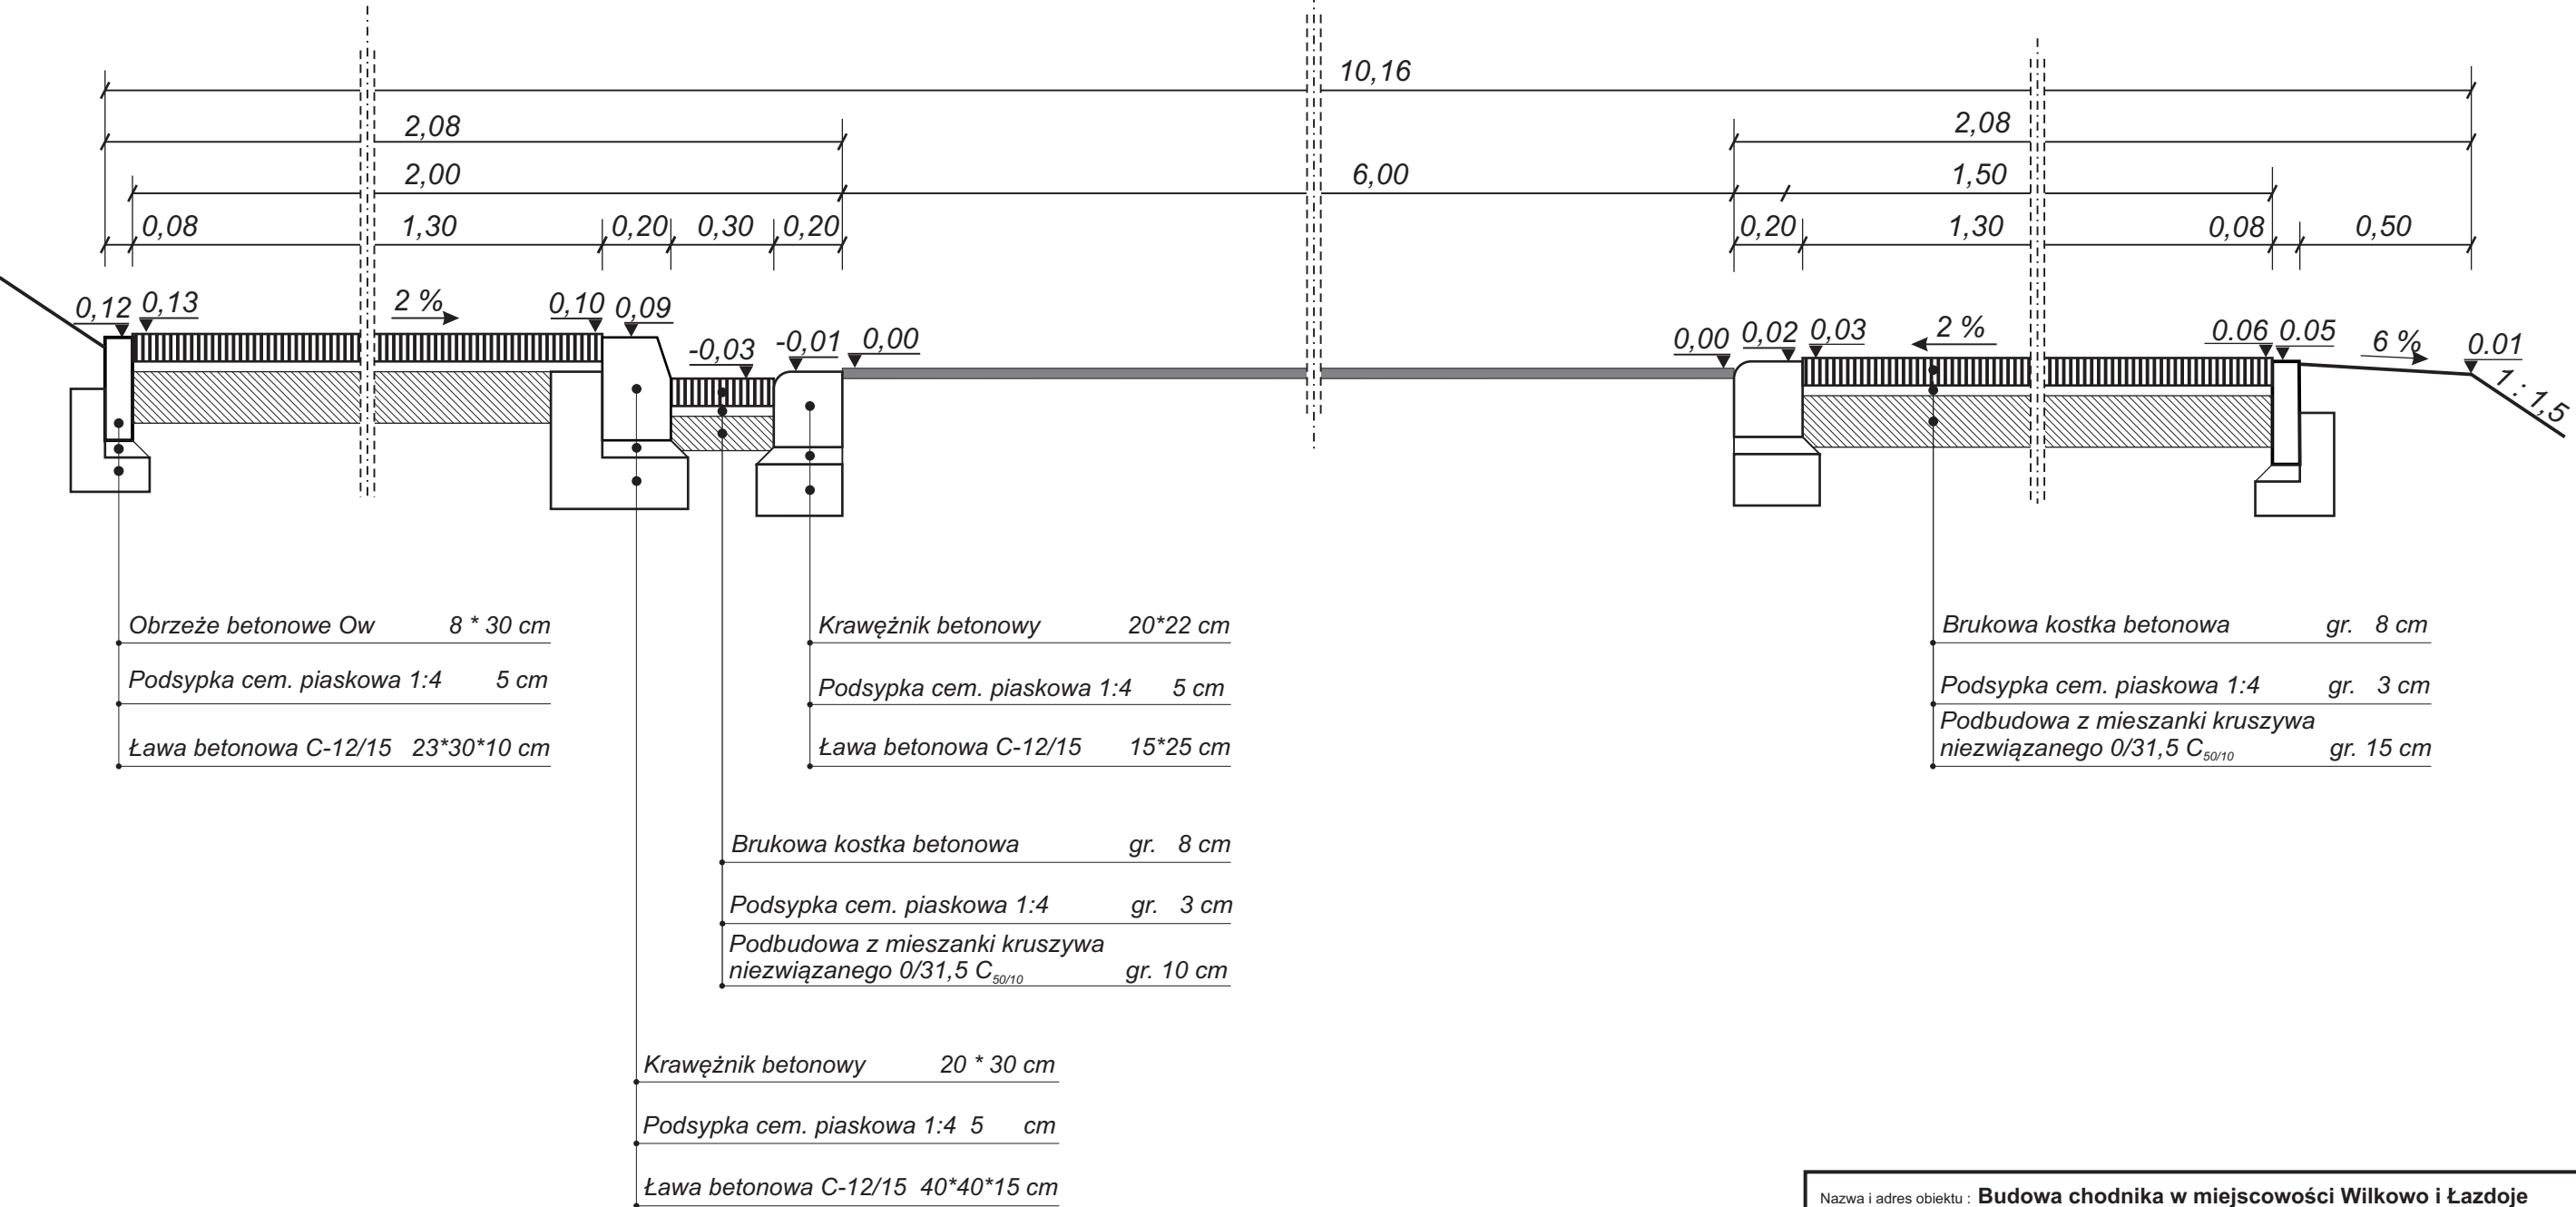

Nazwa i adres obiektu : Budowa chodnika w miejscowości Wilkowo i Łazdoje w ciągu drogi wojewódzkiej nr 591	
Inwestor : Zarząd Dróg Wojewódzkich w Olsztynie ul. Pstrowskiego 28b, 10-602 Olsztyn	
Inwestor : Gmina Kętrzyn 11-400 Kętrzyn ul. T. Kościuszki 2	
Przekrój normalny	
Projektował : Zbigniew Płazewski upr. do projektowania nr WAM/0029/POOD/11	Skala 1 : 20 Nr rys. 3.3
Data : październik 2016 r.	