


**Przekrój normalny nr 6
odcinek w Łazdojach
km 0+006,00 do km 0+126,20**

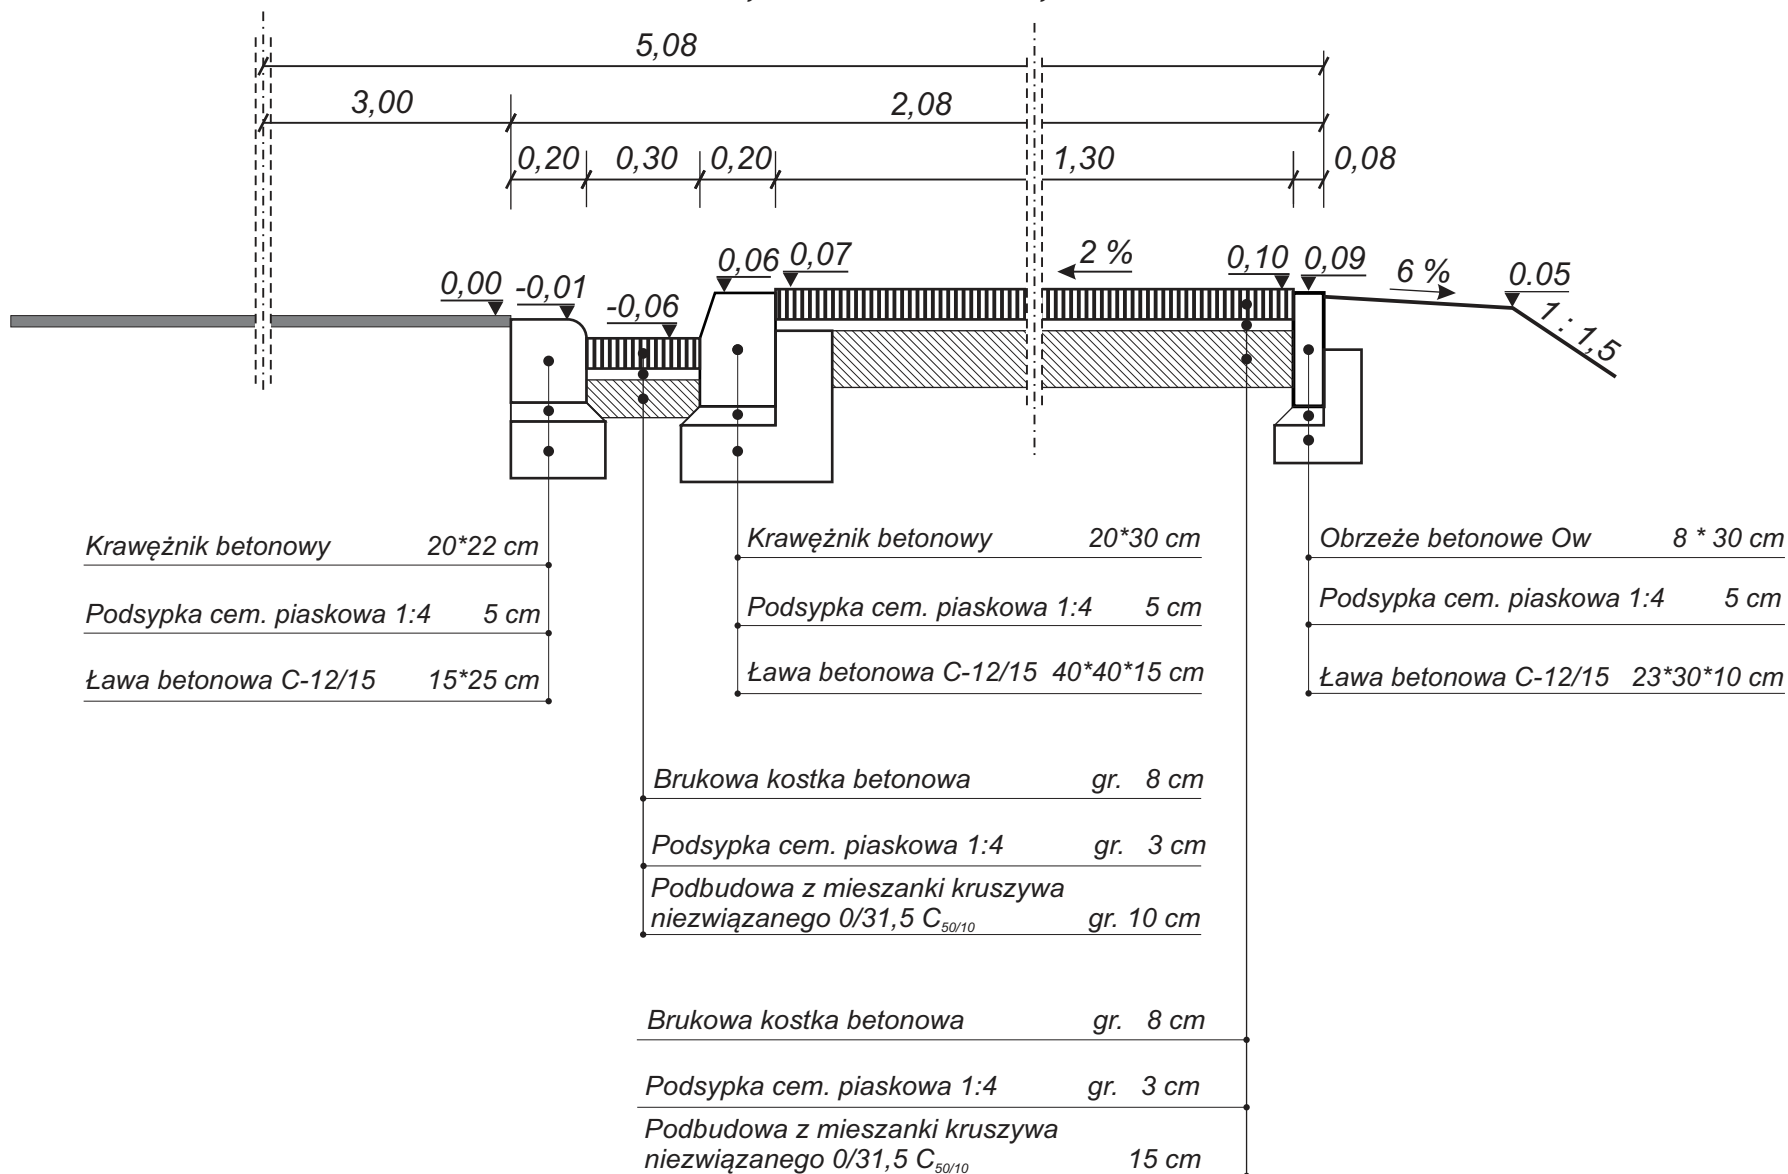

Nazwa i adres obiektu : Budowa chodnika w miejscowości Wilkowo i Łazdoje
w ciągu drogi wojewódzkiej nr 591

Inwestor : Zarząd Drog Wojewódzkich w Olsztynie ul. Pstrowskiego 28b, 10-602 Olsztyn
Inwestor : Gmina Kętrzyn 11-400 Kętrzyn ul. T. Kościuszki 2

Przekrój normalny

Projektował : Zbigniew Płażewski upr. do projektowania
nr WAM/0029/POOD/11

Skala 1 : 20
Nr rys. 3.6

Data : październik 2016 r.