

ZARZĄDZENIE NR 9/2020  
WÓJTA GMINY KĘTRZYN  
z dnia 14 lutego 2020 r.

w sprawie wyrażenia zgody na obciążenie nieruchomości stanowiącej własność  
Gminy Kętrzyn służebnością przesyłu.

Na podstawie art. 30 ust. 2 pkt 3 ustawy o samorządzie gminnym (jedn. tekst Dz. U. z 2019 r. poz. 506), art.305<sup>1</sup> ustawy z dnia 23 kwietnia 1964 r. Kodeks Cywilny (jedn. tekst Dz. U z 2018r., poz. 1025) oraz art. 13 ust. 1 ustawy z dnia 21 sierpnia 1997 r. o gospodarce nieruchomościami (jedn. tekst – Dz. U. z 2018 r. poz. 2204 ze zm.), § 4 ust. 2 pkt 5 Uchwały Nr XLIX/326/2010 Rady Gminy Kętrzyn z dnia 29.09.2010 r. w sprawie określenia zasad gospodarowania gminnym zasobem nieruchomości Gminy Kętrzyn oraz § 3 Uchwały Nr V/31/2019 Rady Gminy Kętrzyn z dnia 6.03.2019 r. w sprawie ustalenia zasad obciążania nieruchomości Gminy Kętrzyn służebnościami gruntowymi i przesyłu, Wójt Gminy Kętrzyn zarządza, co następuje:

§ 1

Wyrażam zgodę na obciążenie nieruchomości oznaczonej w obrębie Mażany jako działka nr 1/8 o pow. 0,1232 ha, dla której prowadzona jest księga wieczysta nr OL1K/00021445/3 stanowiącej własność Gminy Kętrzyn, na rzecz Energa-Operator Spółka Akcyjna z siedzibą w Gdańsku przy ul. Marynarki Polskiej 130, odpłatną i nieograniczoną w czasie służebnością przesyłu polegającą na:

- 1) prawie do korzystania z nieruchomości obciążonej w zakresie niezbędnym do wymiany w przyszłości odcinków linii napowietrznej SN na linię niepełnoizolowaną o długości 30,0 m i powierzchni pasa służebności 119,0 m<sup>2</sup> - zgodnie z załącznikiem graficznymi nr 1,
- 2) znoszeniu istnienia posadowionych na nieruchomościach obciążonych urządzeń, o których mowa w pkt 1, po ich posadowieniu,
- 3) prawie do korzystania z nieruchomości obciążonych w zakresie niezbędnym do dokonywania konserwacji, remontów, modernizacji, usuwania awarii oraz przebudowy urządzeń i instalacji elektroenergetycznych, o których mowa w pkt 1 i pkt 2 wraz z prawem wejścia i wjazdu na teren odpowiednim sprzętem przez pracowników Przedsiębiorstwa Energetycznego oraz przez wszystkie podmioty i osoby, którymi Przedsiębiorstwo Energetyczne posługuje się w związku z prowadzoną działalnością, powiadamiając ustanawiającego o rozpoczęciu robót z wyprzedzeniem, co najmniej 7 dni, z wyjątkiem prac awaryjnych.

§ 2


Ustanowienie służebności przesyłu nastąpi w formie aktu notarialnego, którego koszty pokryje Przedsiębiorstwo Energetyczne.

§ 3

Zarządzenie wchodzi w życie z dniem wydania.

WÓJT  
*mgr inż. Paweł Bobrowski*

załącznik do  
zarządzenia Wójta Gminy Kętrzyn  
Nr 9/2020 z dnia 14 lutego 2020 r.

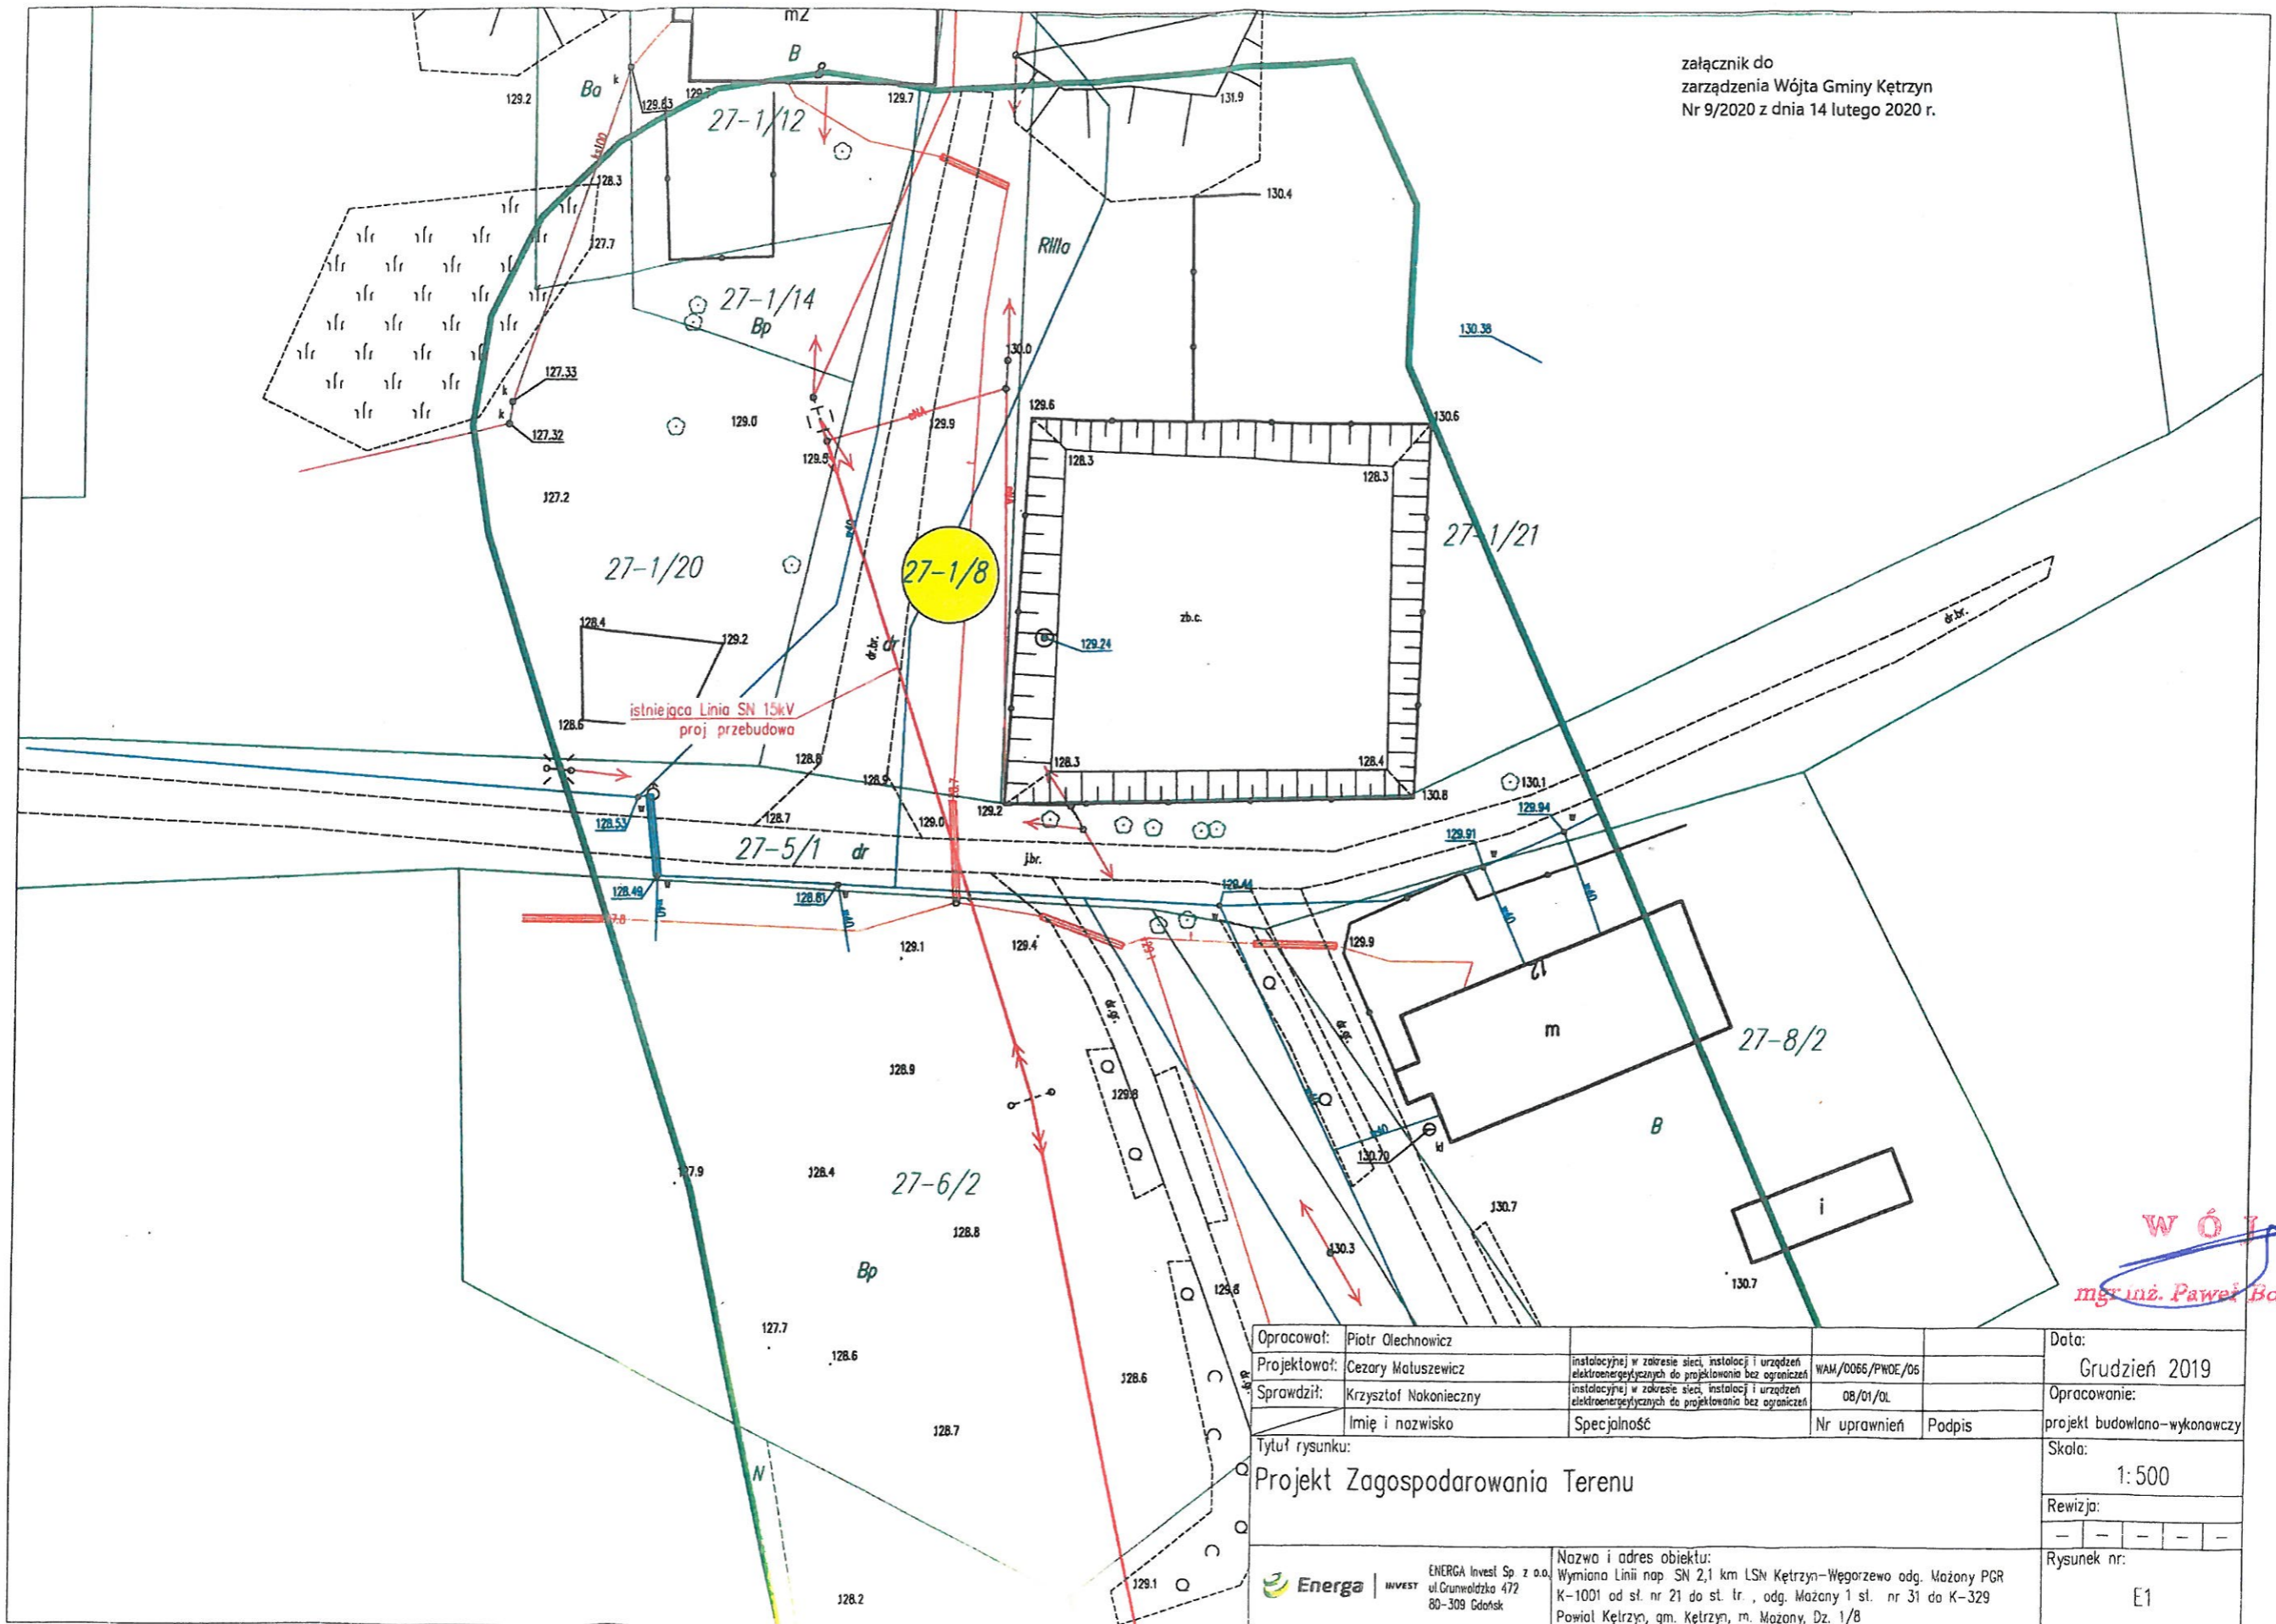

**WÓJTA**  
mgr inż. Paweł Bobrowski

Opracował:	Piotr Olechnowicz			Data:	Grudzień 2019
Projektował:	Cezary Matuszewicz	instalacyjne w zakresie sieci, instalacji i urządzeń elektroenergetycznych do projektowania bez ograniczeń	WAM/0066/PWOE/05	Opracowanie:	projekt budowlano-wykonawczy
Sprawił:	Krzysztof Nakoneczny	instalacyjne w zakresie sieci, instalacji i urządzeń elektroenergetycznych do projektowania bez ograniczeń	08/01/0L	Skala:	1:500
	Imię i nozwisko	Specjalność	Nr uprawnień	Podpis	
Tytuł rysunku:				Rysunek nr:	
Projekt Zagospodarowania Terenu				E1	
ENERGA Invest Sp z o.o. ul. Grunwaldzka 472 80-309 Gdańsk		Nazwa i adres obiektu: Wymiana Linii nap. SN 2,1 km LSN Kętrzyn-Węgorzewo odg. Mażony PGR K-1001 od st. nr 21 do st. tr., odg. Mażony 1 st. nr 31 do K-329 Powiat Kętrzyn, gm. Kętrzyn, m. Mażony, Dz. 1/8			