


Załącznik Nr 4
do Uchwały Nr XLIX/294/2018
Rady Gminy Kętrzyn
z dnia 25.05.2018 r.

DW Nr 594

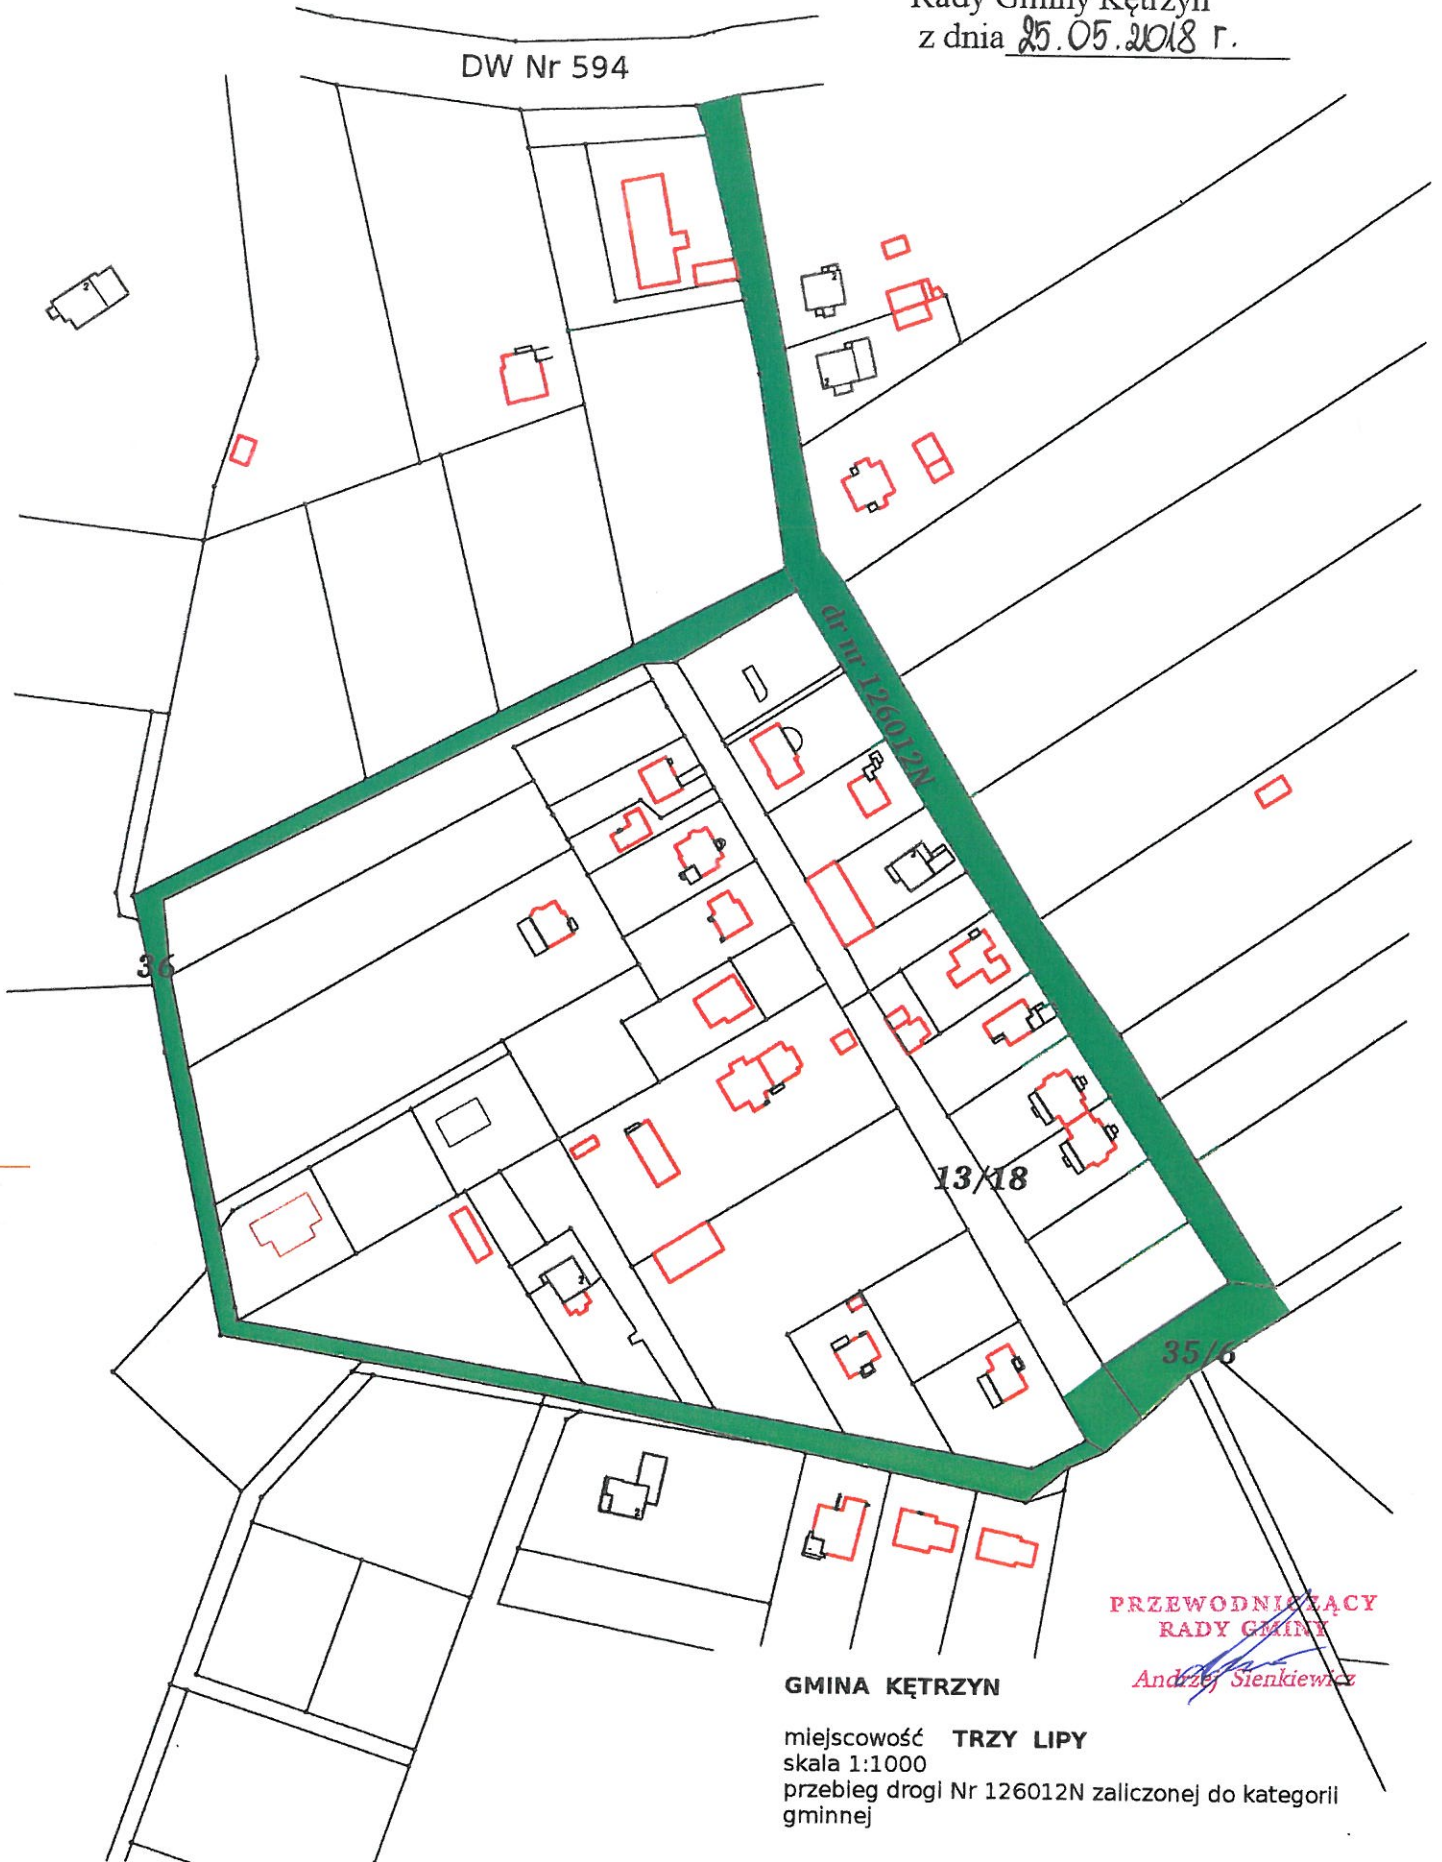

13/18

35/6

**PRZEWODNICZĄCY
RADY GMINY**

Andrzej Sienkiewicz

GMINA KĘTRZYN

miejsowość **TRZY LIPY**

skala 1:1000

przebieg drogi Nr 126012N zaliczonej do kategorii
gminnej