


Załącznik Nr 1
do Uchwały Nr XLIX/294 /2018
Rady Gminy Kętrzyn
z dnia 25.05.2018r.

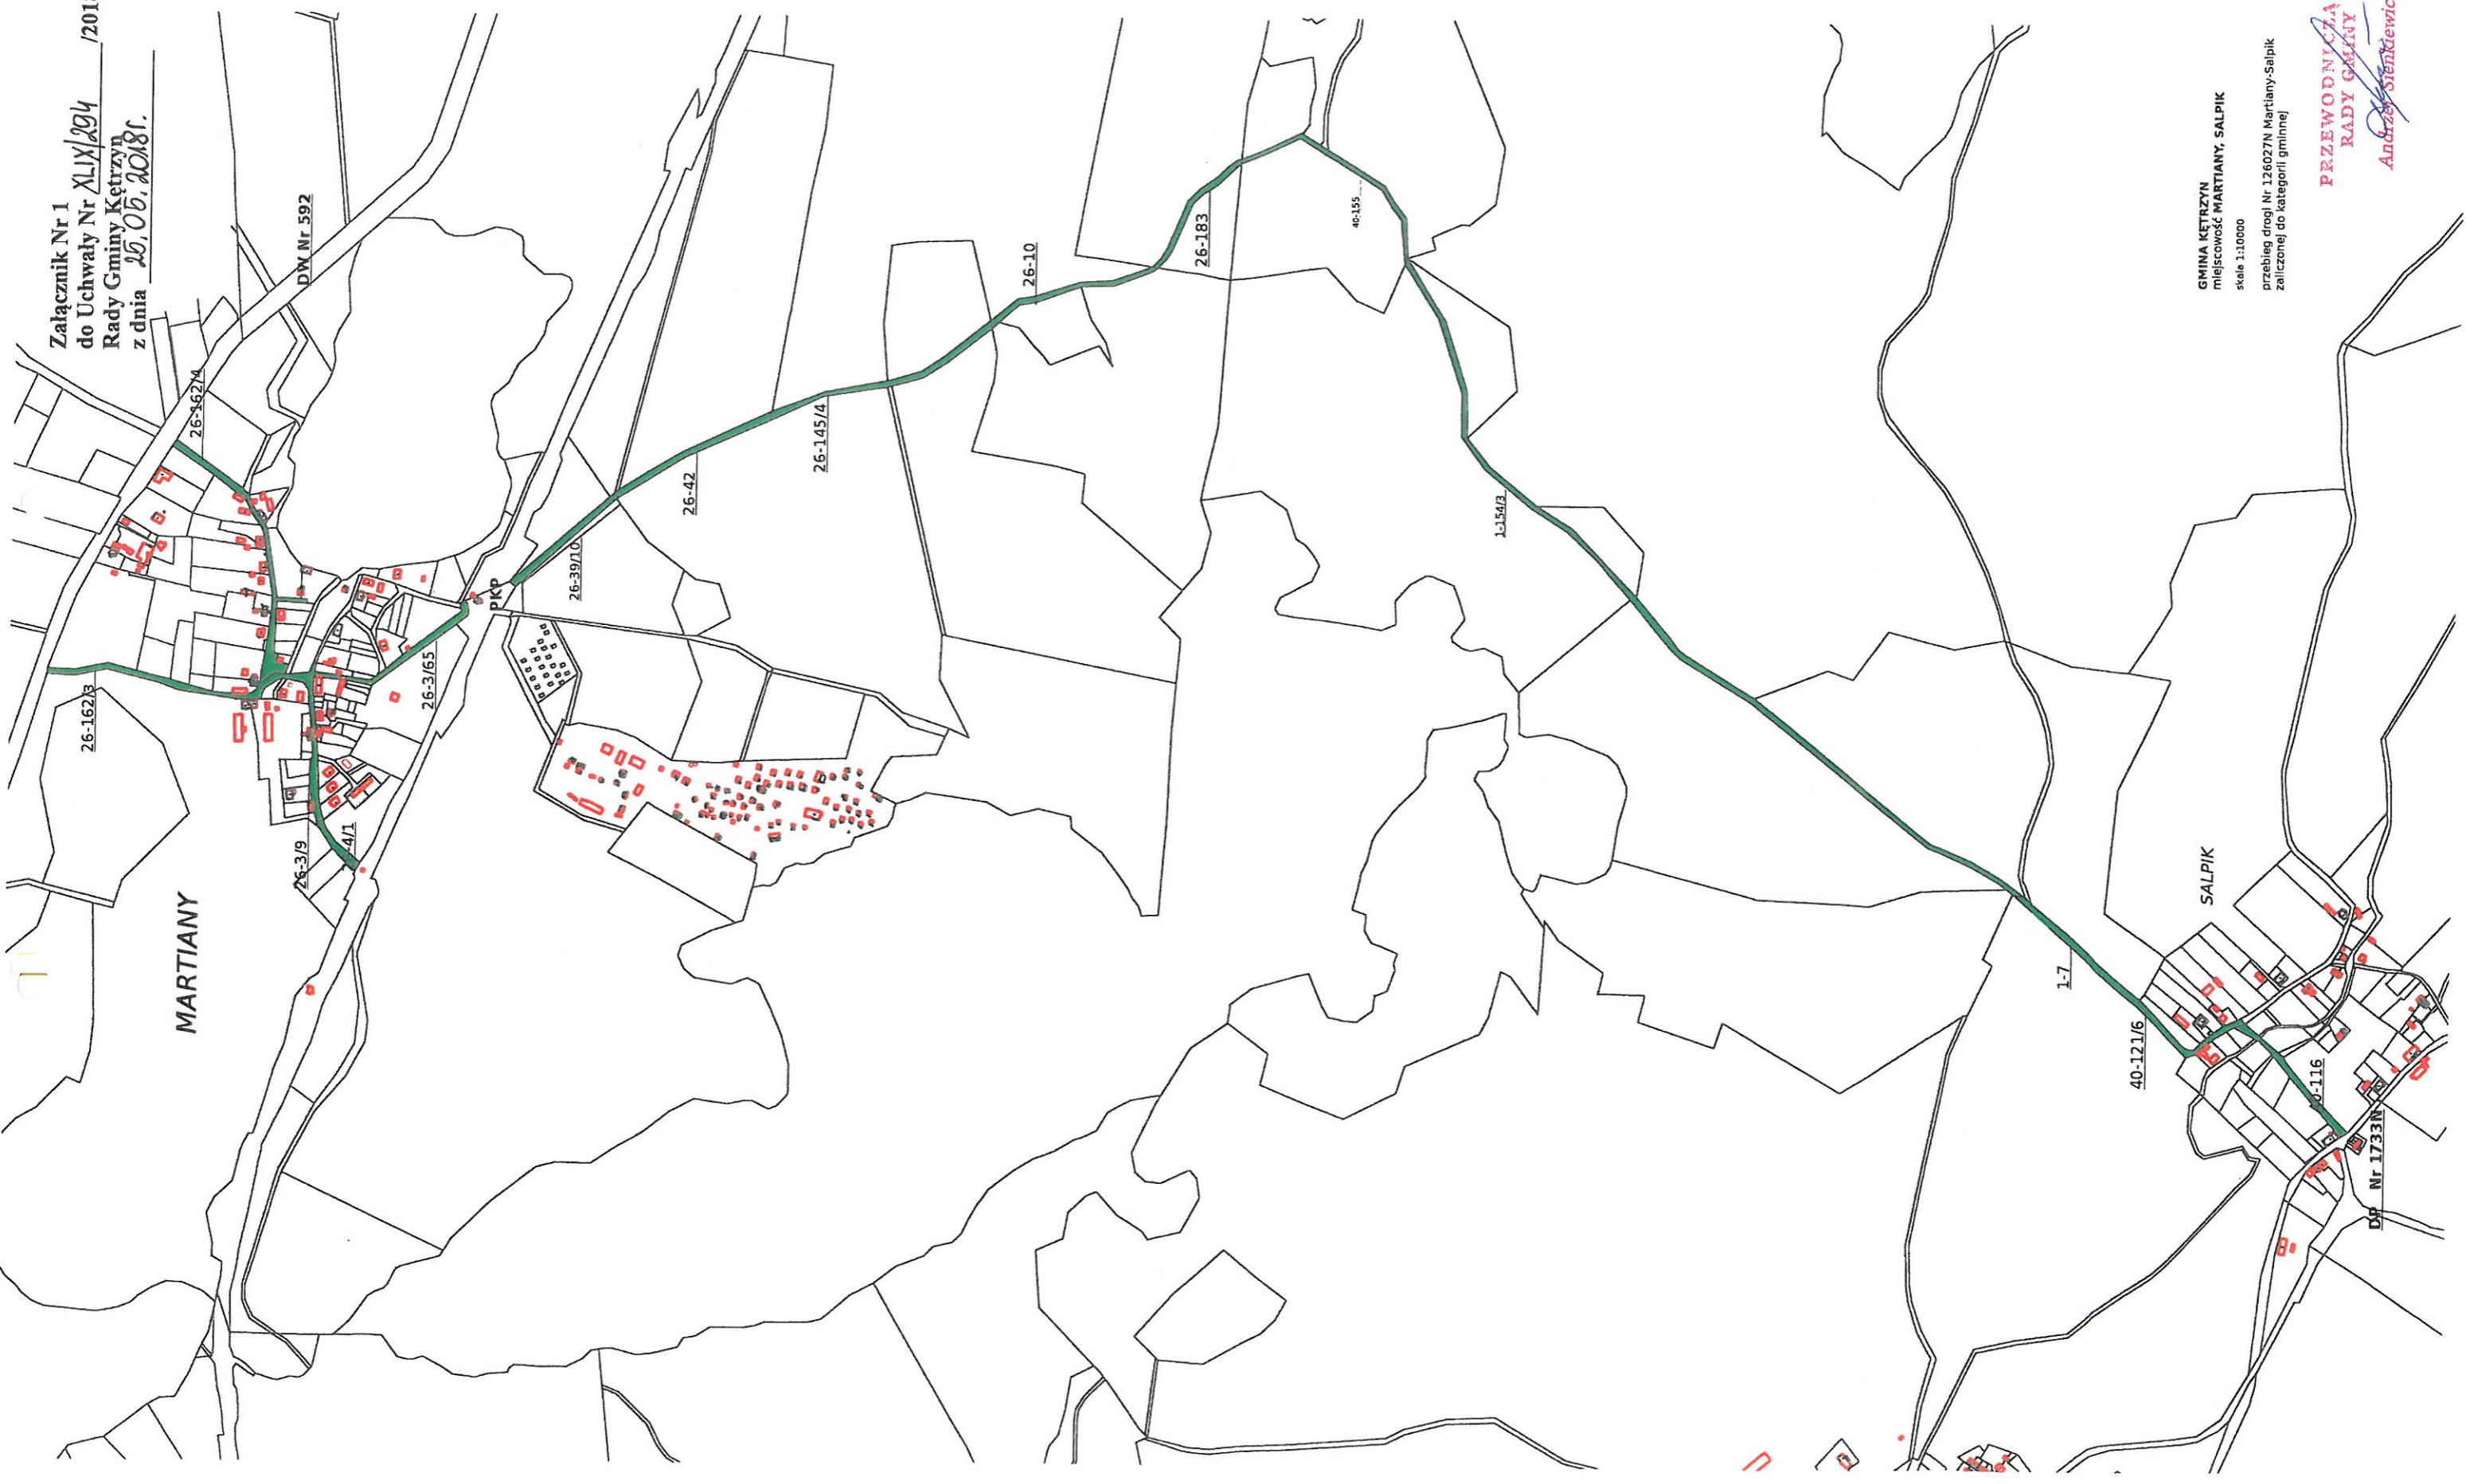

GINA KĘTRZYN
miejscowość MARTIANY, SALPIK
skala 1:10000

przebieg drogi Nr 126027N Martiany-Salpik
zaliczonej do kategorii gminnej

PRZEWODNICZĄCY
RADY GMINY
Andrzej Sienkiewicz