

**w sprawie przystąpienia do sporządzenia miejscowego planu zagospodarowania przestrzennego**

Na podstawie art.18 ust.2 pkt 15 ustawy z dnia 8 marca 1990 roku o samorządzie gminnym ( Dz.U z 2017 r. poz. 1875 ze zm.) oraz art. 14 ust. 1 ustawy z dnia 27 marca 2003 roku o planowaniu i zagospodarowaniu przestrzennym ( Dz.U z 2017 roku poz. 1073 ze zm.) uchwała się, co następuje:

§ 1. 1.Przystępuje się do sporządzenia miejscowego planu zagospodarowania przestrzennego gruntów położonych w obrębie Koczarki.

2. Granice obszaru objętego planem oznaczono na mapie stanowiącej załącznik graficzny do niniejszej uchwały.

§2. Wykonanie uchwały powierza się Wójtowi Gminy Kętrzyn.


§3. Uchwała wchodzi w życie z dniem podjęcia.

**PRZEWODNICZĄCY  
RADY GMINY**  
*Andrzej Sienkiewicz*

obręb Koczarki  
skala 1:1000

GMINA  
KETRZYN  
POKOŁA MAZURSKIE

Załącznik graficzny do  
Uchwały Nr XLVI/286/2018  
Rady Gminy Ketrzyn  
z dnia 29.03.2018

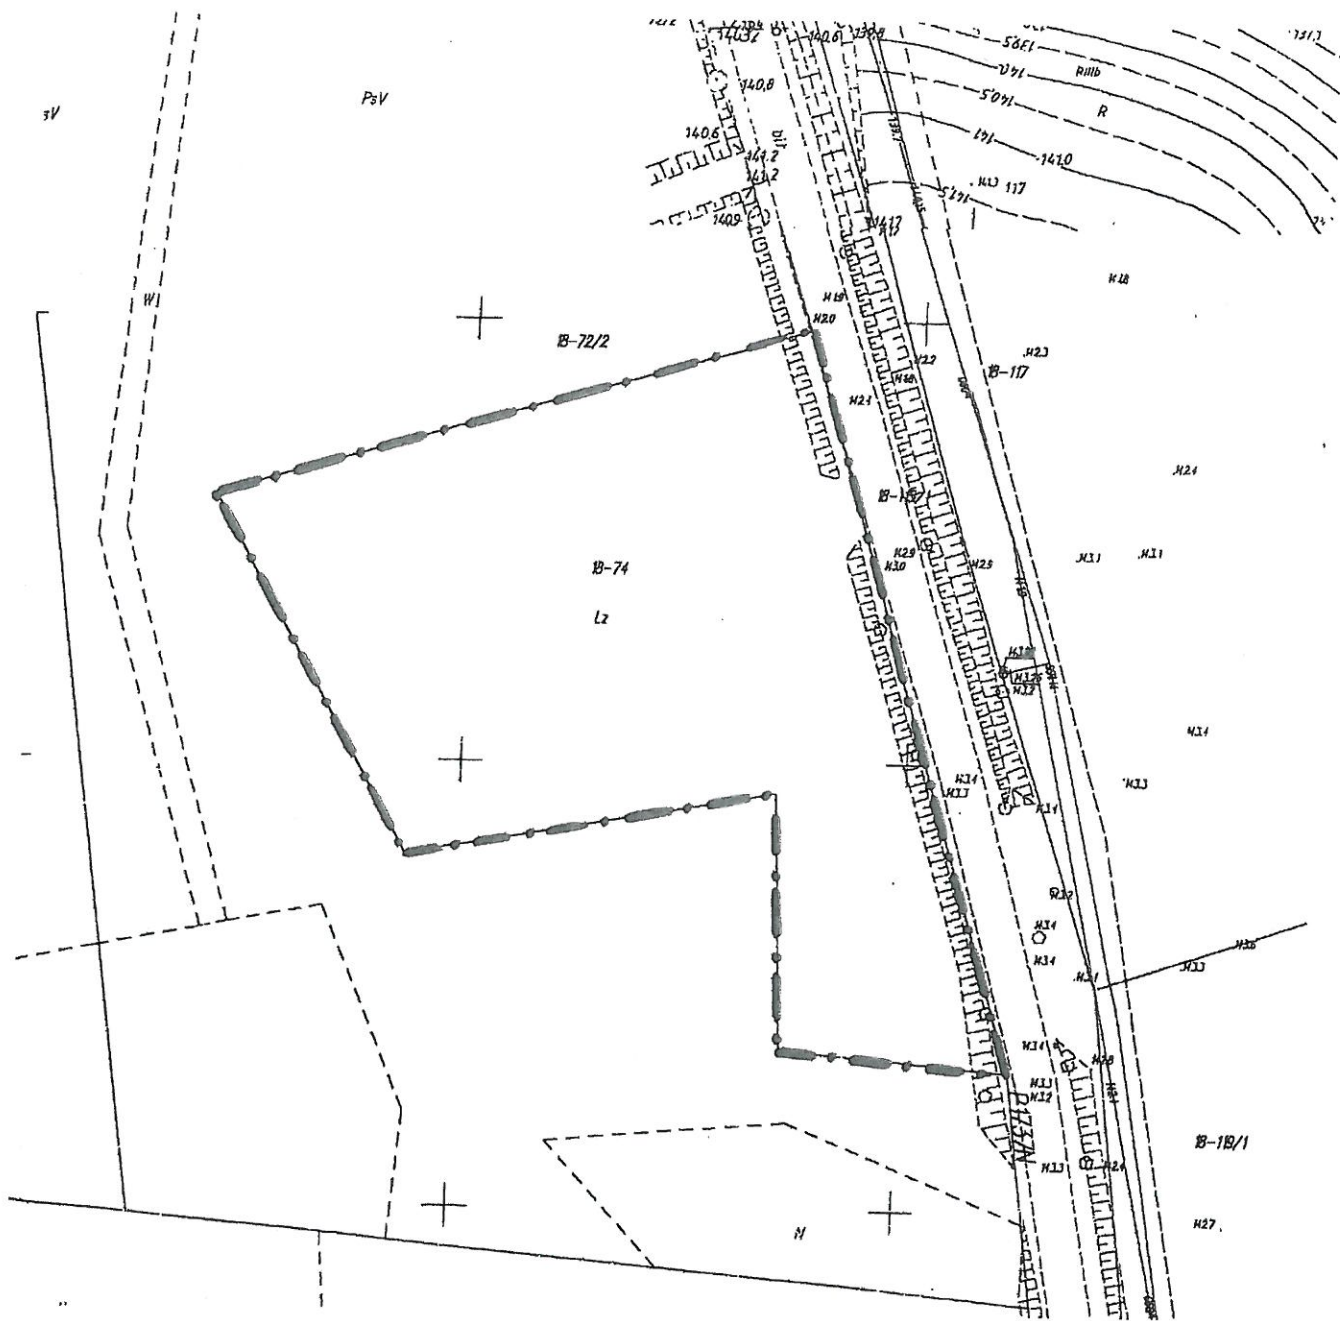

granica obszaru objętego planem

PRZEWODNICZĄCY  
RADY GMINY  
*Andrzej Sienkiewicz*  
Andrzej Sienkiewicz