
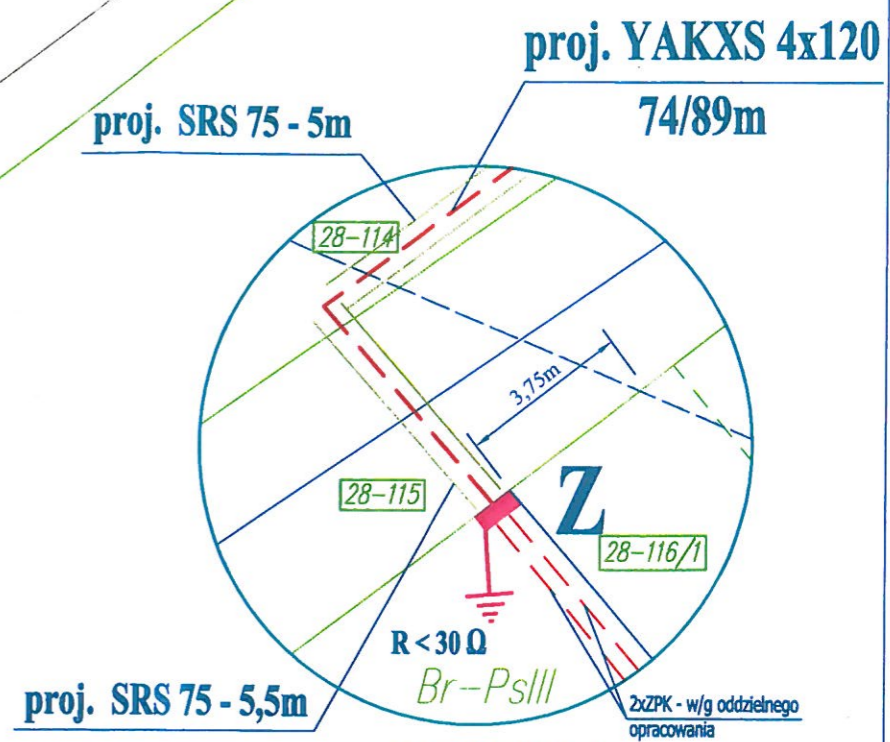


Załącznik do zarządzenia nr 89/2017

Wójta Gminy Kętrzyn z dnia 15-12-2017 r.

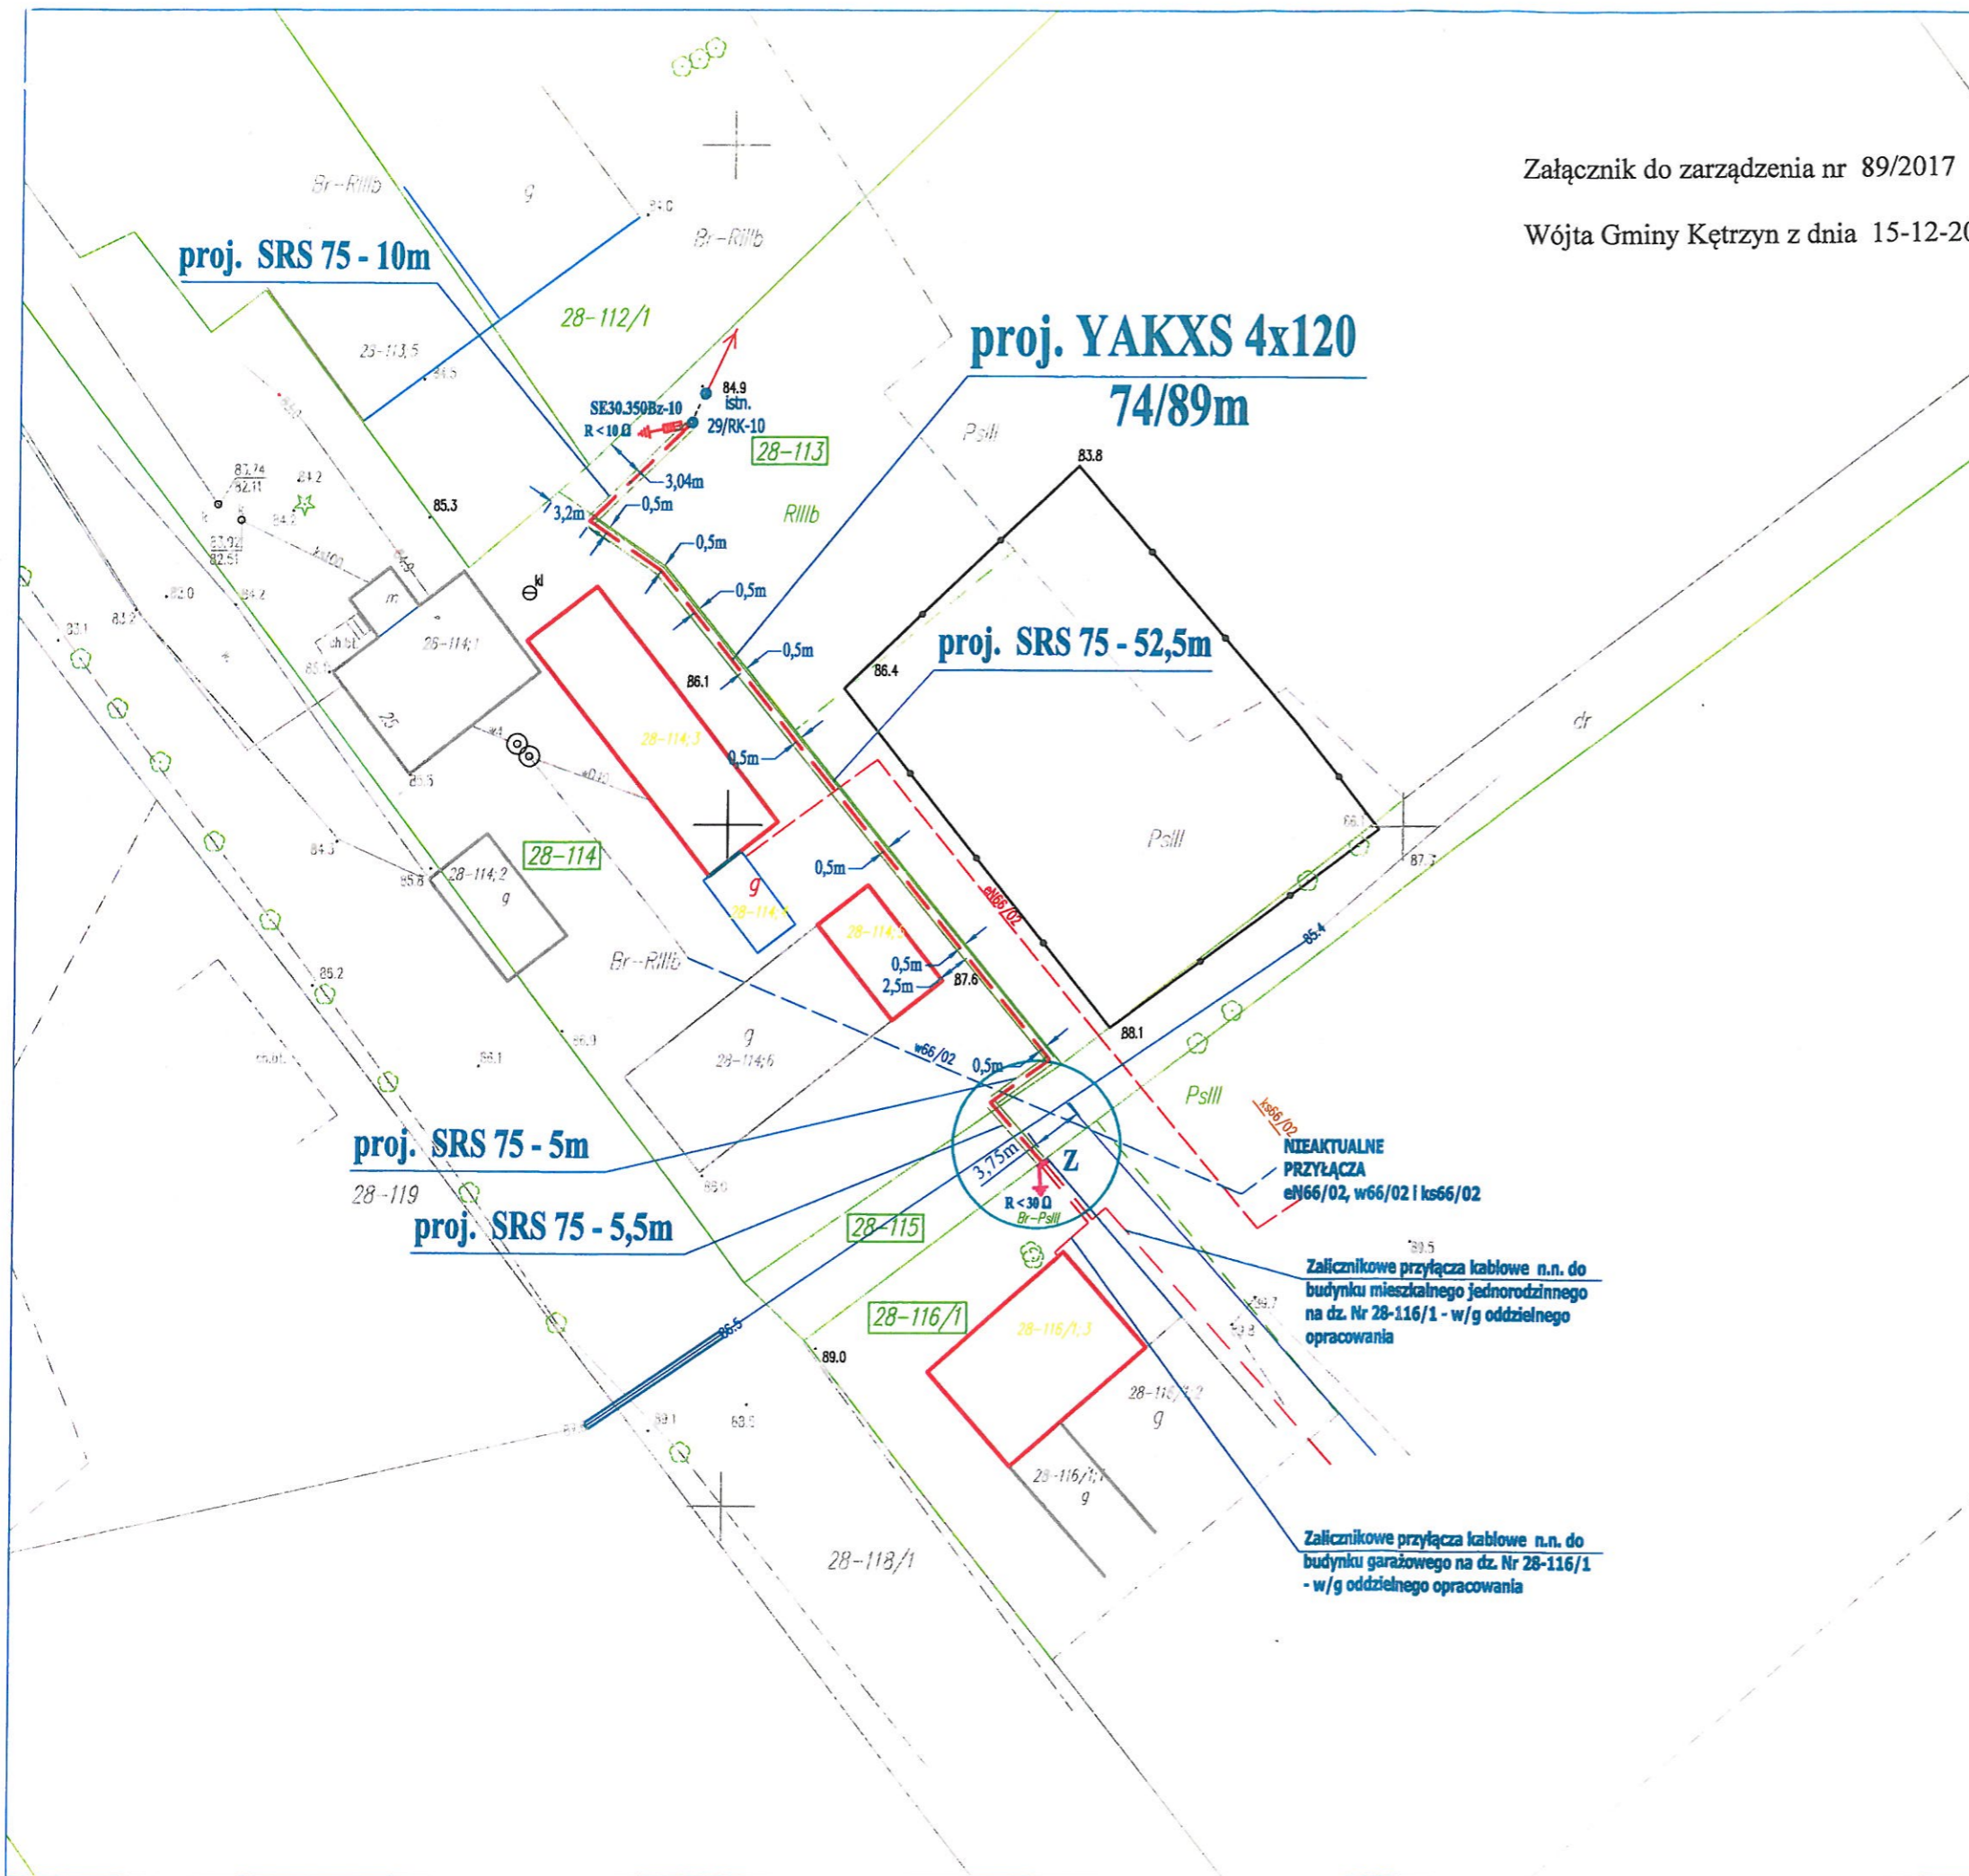

LEGENDA

- proj. przyłącze kablowe n.n. YAKXS 4x120mm² o długości 74/89m od sł. linii napowietrznej n.n. Nr 29/RK-10 na dz. nr 28-113 do proj. złącza kablowo-pomiarowego Z na dz. nr 28-116/1
- Z** - proj. złącze kablowo-pomiarowe Z typu P2-Rs/LZV/LZR/F o wym. 1740x800x250mm
- istn. słup linii napowietrznej n.n. Nr 29/RK-10
- proj. uziom R < 30 Ω
- proj. odgromnik zaworowy SE30.350Bz-10 z uziemieniem R < 10 Ω
- proj. osłony rurowe SRS 75
- istn. sieć napowietrzna n.n.
- istn. sieć wodociągowa
- istn. sieć telekomunikacyjna
- istn. kanalizacja sanitarna lub deszczowa
- działki na których znajduje się projektowana inwestycja

NIEAKTUALNE PRZYŁĄCZA eN66/02, w66/02 i ks66/02

Zalicznikowe przyłącza kablowe n.n. do budynku mieszkalnego jednorodzinne na dz. Nr 28-116/1 - w/g oddzielnego opracowania

Zalicznikowe przyłącza kablowe n.n. do budynku garażowego na dz. Nr 28-116/1 - w/g oddzielnego opracowania

<p>PPHU KOLARA - BIURO PROJEKTOWO - USŁUGOWE 11- 400 Kętrzyn, ul. Kościuszki 3/21A, tel./fax 0-89 751 87 88, kom.: 606 979 280, e-mail: kolaral@o2.pl</p>		
<p>Projektant mgr inż. Wiesław Kolbusz WAM/0033/PW/OE/05 WAM/IE/1134/01</p>	<p>Nazwa, adres obiektu budowlanego, numery ewidencyjne działek Przyłącze elektroenergetyczne kablowe n.n. zasilające budynek mieszkalny jednorodzinny i budynek garażowy na działce Nr 28-116/1 w Muławkach, gm. Kętrzyn</p>	<p>Skala 1:500</p>
<p>Aspirant <i>[Signature]</i></p>	<p>Nazwa, adres inwestora ENERGA - OPERATOR S.A. Oddział w Olsztynie, Rejon Dystrybucji w Kętrzynie 11-400 Kętrzyn, ul Ogrodowa 17</p>	<p>Nr rysunku E1</p>
<p>Data 12.2017r.</p>	<p>Przedmiot rysunku Przyłącze elektroenergetyczne kablowe n.n.</p>	<p>Nr strony</p>