


Załącznik do Zarządzenia
Wójta Gminy Kętrzyn Nr 56 /2013
z dnia 18 grudnia 2013 r.

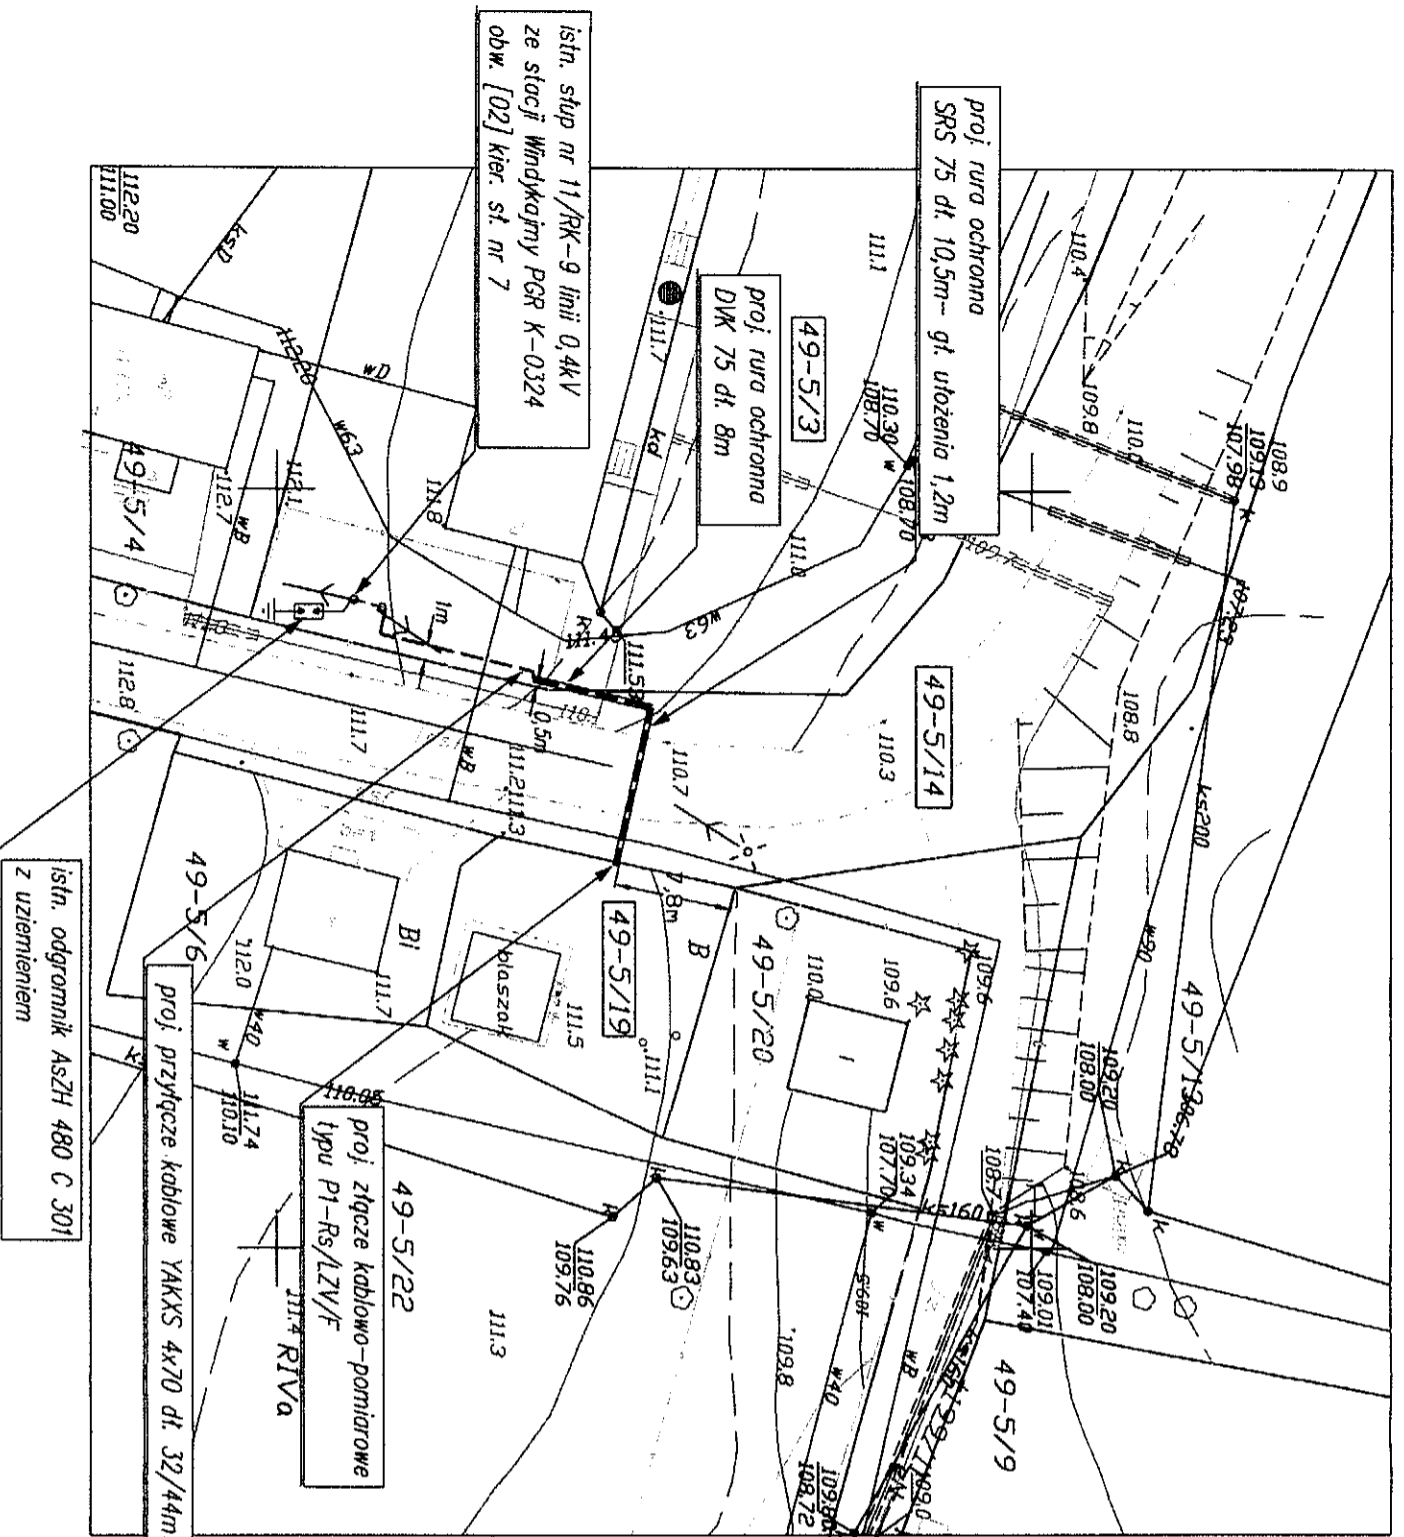

STAROSTA KĘTRZYŃSKI

Wydział Geodezji, Katastru i Gospodarki Nieruchomościami

Powiatowy Dział Dokumentacji Geodezyjnej

i Kartograficznej Starostwa Powiatowego w Kętrzynie

W obszarze oznaczonym linią.....

dokonano aktualizacji treści mapy zasadniczej.

Dokument z pomiaru uzupełniającego przyjeżdżo

do zasobu powiatowego w dniu. 25.11.2013

i zaawidencjonowano pod nr 032.49-25/13

NINIEJSZA MAPA MOŻE SŁUżyć

DO CELÓW PROJEKTOWYCH

Projektowane obiekty budowlane wymagające pozwolenia na budowę, podlegają wytyczeniu i inwentaryzacji powykonawczej przez jednostki uprawnione do wykonywania prac geodezyjnych

Legenda:	
—■—	proj. złącze kablowo-pomiarowe
---	proj. przyłącze kablowe
====	proj. przyłącze kablowe w rurze ochronnej
=====	Rury typu DTK - układane będą w wykopach otwartych
-----	Rury typu SRS - układane będą w przeciskach

Załącznik do porozumienia w sprawie ustanowienia służebności przesyłu

Uzgodniam:

Uzgodniam:

gmina Kętrzyn

Id jedn. ewid. 280803_2

obręb Wndykajomy

Id. obr. ewid. 280803_2.0049

KERG 032-208/2013

ukt. wsp. 2000/7

ukt. wys. Kronstadt 60

mapa numeryczna

Mapa aktualna na dzień 20.11.2013r.

Mapę wykonał geodeta uprawniony

Henryk Lemański uprawnienia nr 9888

WÓJTA
mgr inż. Sławomir Jarońsik

Przedmiot rysunku: Projekt budowy przyłącza kablowego ze złączeniem kablowo-pomiarowym		Inwestor: ENERGIA-OPERATOR SA ODDZIAŁ W OLSZTYNIE		ELEKTR. BRANŻA	
OBJEKT: przyłącze kablowe ze złączeniem kablowo-pomiarowym w celu zasilania garażu					
ADRES: Wndykajomy dz. nr 5/3, 5/14, 5/19 Gm. Kętrzyn					
1:500 SKALA	PROJEKTANT	Dariusz Meus	UPRAWNI	PODPIS	NR RYS. E-1
12-2013 DATA	OPERACJONAL	Tomasz Baroń	UPRAWNI	PODPIS	