

ZARZĄDZENIE NR 14/2018  
WÓJTA GMINY KĘTRZYN  
z dnia 12 marca 2018 r.

w sprawie wyrażenia zgody na obciążenie nieruchomości stanowiącej własność  
Gminy Kętrzyn służebnością przesyłu.

Na podstawie art. 30 ust. 2 pkt 3 ustawy o samorządzie gminnym (jedn. tekst Dz. U. z 2016 r. poz. 446), art.305<sup>1</sup> ustawy z dnia 23 kwietnia 1964 r. Kodeks Cywilny (Dz. U z 1964 r. Nr 16, poz. 93 z późn. zm.) oraz art. 13 ust. 1 ustawy z dnia 21 sierpnia 1997 r. o gospodarce nieruchomościami (jedn. tekst – Dz. U. z 2016 r. poz. 2147) oraz § 4 ust. 2 pkt 5 oraz § 22 i 25 Uchwały Nr XLIX/326/2010 Rady Gminy Kętrzyn z dnia 29.09.2010 r. w sprawie określenia zasad gospodarowania gminnym zasobem nieruchomości Gminy Kętrzyn, Wójt Gminy Kętrzyn zarządza, co następuje:

§ 1

Wyrażam zgodę na obciążenie nieruchomości oznaczonych w obrębie Wopławki, jako działka nr 57 o pow. 0,2570 ha, dla której prowadzona jest księga wieczysta nr KW OL1K/00021467/3, działka nr 50/16 o pow. 0,2445 ha, dla której prowadzona jest księga wieczysta nr KW OL1K/00042203/8, działka nr 87/7 o pow. 0,1222 ha, dla której prowadzona jest księga wieczysta nr KW OL1K/00021467/3 I działka nr 82/6 o pow. 0,1036 ha, dla której prowadzona jest księga wieczysta nr KW OL1K/00021467/3, stanowiących własność Gminy Kętrzyn, na rzecz Energa-Operator Spółka Akcyjna z siedzibą w Gdańsku przy ul. Marynarki Polskiej 130, odpłatną i nieograniczoną w czasie służebnością przesyłu polegającą na:

- 1) prawie do korzystania z nieruchomości obciążonej w zakresie niezbędnym do posadowienia na niej w przyszłości urządzeń elektroenergetycznych w postaci elektroenergetycznej linii kablowej dł. 170 m - zgodnie z załączonym projektem,
- 2) znoszeniu istnienia posadowionych na nieruchomościach obciążonych urządzeń, o których mowa w pkt 1, po ich posadowieniu,
- 3) prawie do korzystania z nieruchomości obciążonych w zakresie niezbędnym do dokonywania konserwacji, remontów, modernizacji, usuwania awarii oraz przebudowy urządzeń i instalacji elektroenergetycznych, o których mowa w pkt 1 i pkt 2 wraz z prawem wejścia i wjazdu na teren odpowiednim sprzętem przez pracowników Przedsiębiorstwa Energetycznego oraz przez wszystkie podmioty i osoby, którymi Przedsiębiorstwo Energetyczne posługuje się w związku z prowadzoną działalnością, powiadamiając ustanawiającego o rozpoczęciu robót z wyprzedzeniem, co najmniej 7 dni, z wyjątkiem prac awaryjnych.

§ 2

Ustanowienie służebności przesyłu nastąpi w formie aktu notarialnego, którego koszty pokryje Przedsiębiorstwo Energetyczne.

§ 3

Zarządzenie wchodzi w życie z dniem wydania.

WÓJT  
  
mgr inż. Paweł Holcowski

Proj. rura osłono  
- układana w wy


Proj. linia kablowa YAJOKS 4x120  
długości 190m/208m

Proj. rura osłono  
DVK 110 dł. 30m  
- układana w wykopie

Proj. rura osłono  
DVK 110 dł. 34 m  
- układana w wykopie

Istniejący słup nr 11/RK-9 na działce nr 82/6, linii 0,4kV  
obecnie zasilanej ze stacji Wopławki 2; K-1014 obwód [01].  
Po wybudowaniu projektowanej linii kablowej i przełączeniach  
linia zasilana będzie z nowego obwodu nr [06] ze stacji  
Wopławki Osiedle K-0819

Istn. odgromnik ASZH 480 C 301  
z uziemieniem.

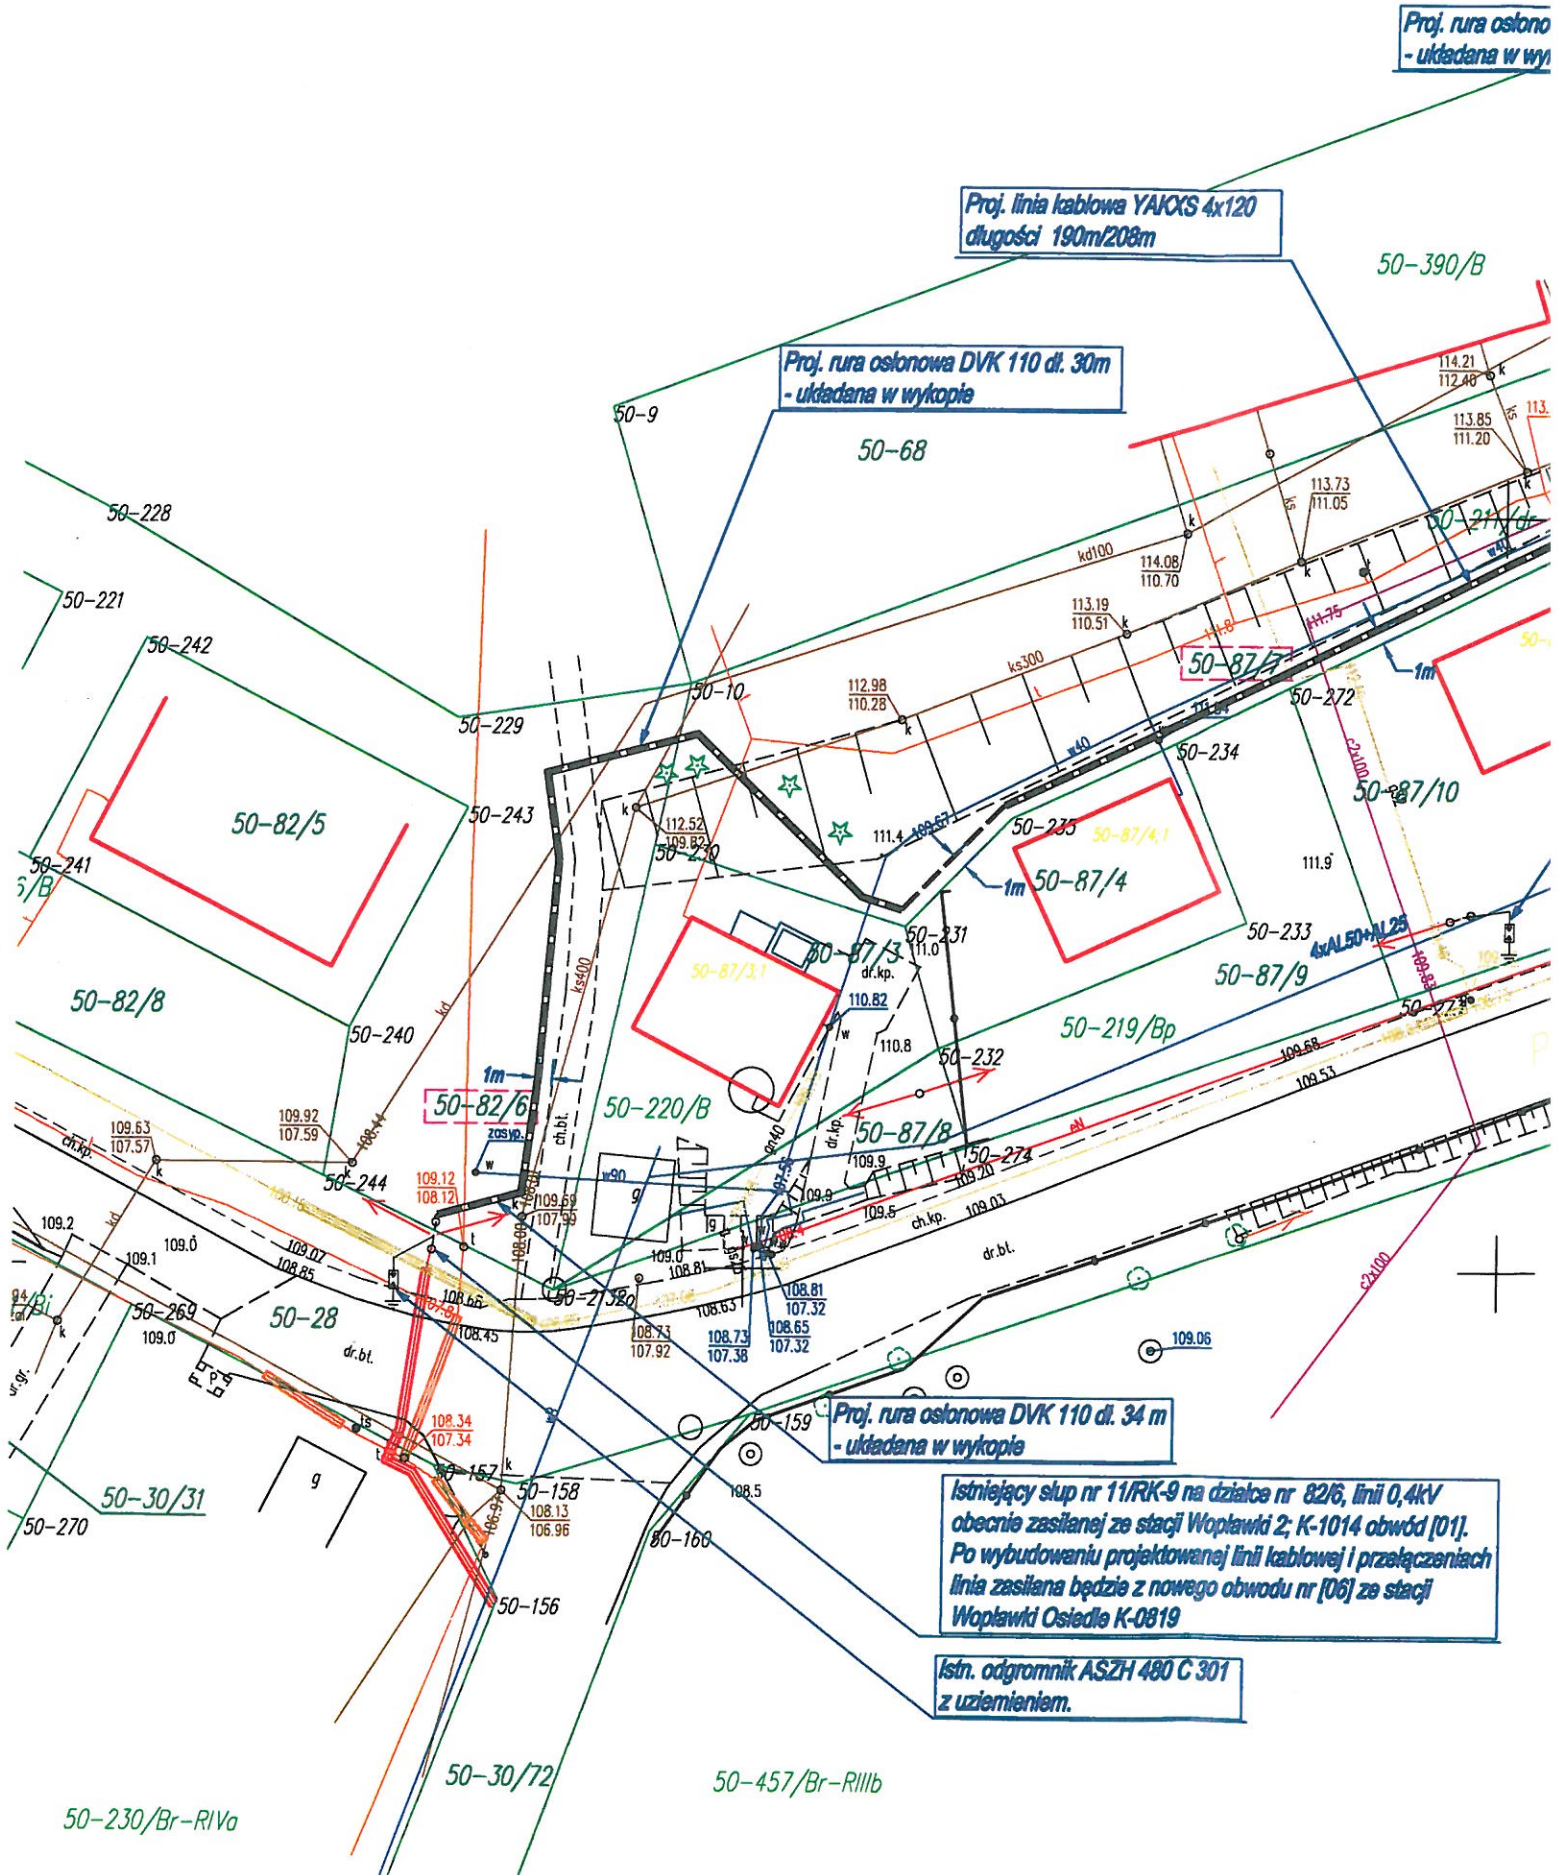

50-230/Br-RIVo

50-457/Br-RIIIb