


**MAPA**  
**SYTUACYJNO – WYSOKOŚCIOWA**  
**POMIAR INWENTARYZACYJNY SIECI eN**  
**SKALA 1:1000**

województwo: warmińsko – mazurskie  
powiat: olsztyński  
gmina: KĘTRZYN  
obręb: POZARKI  
Dz: 3123/11  
KERG-SG-POD.6641.1.12.2014  
Arkusze: 7.214.25.21.1

załącznik nr 1  
do zarządzenia nr 20/2023 Wójta Gminy  
Kętrzyn z dnia 17 marca 2023 r.

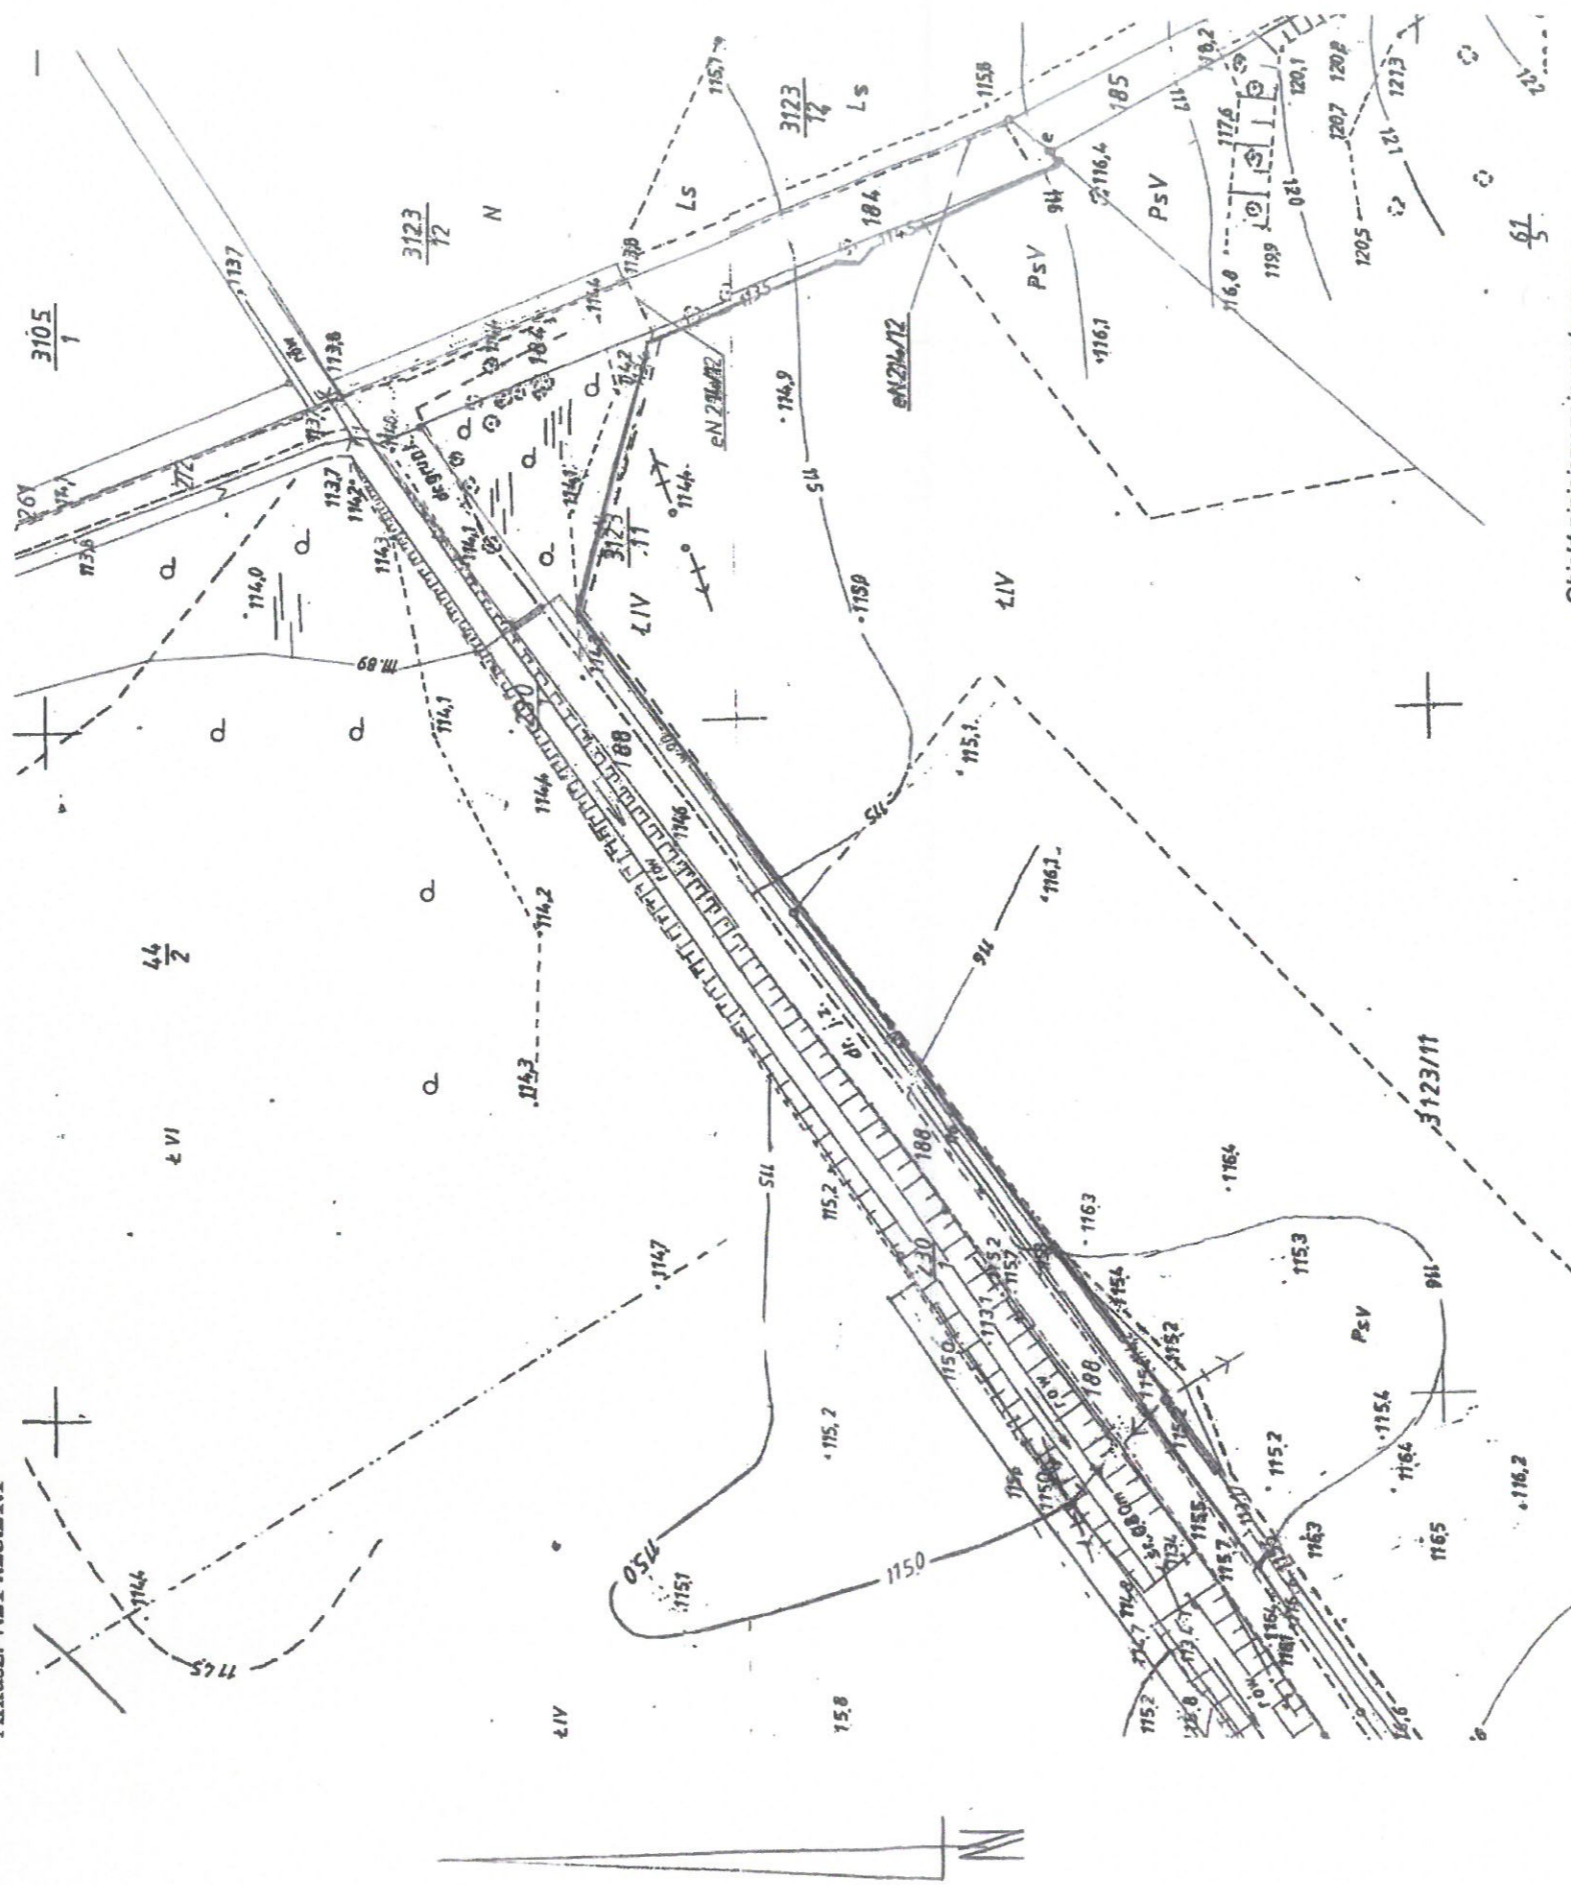

Pozwiera się, że niniejszy dokument został opracowany w oparciu o: geodezyjne i kartograficzne, których rezultaty zawiera operat techniczny wpisany do ewidencji materiałów pomiarowych, zasobu geodezyjnego i kartograficznego	
Organ prowadzący państwowy zasób geodezyjny i kartograficzny	<b>STAROSTA KĘTRZYŃSKI</b>
Identyfikator ewidencyjny materiału zasobu - operatu technicznego	<b>P. 2808.2014.66</b>
Data wpisania operatu technicznego do ewidencji materiałów zasobu	<b>21.03.2014</b>
Imię, nazwisko, podpis osoby reprezentującej organ	<b>Z UP. STAROSTY</b> Bogusław Bobrowski

Obiekt niniejszy zainwentaryzowano i stwierdza się, że został wybudowany zgodnie / niezgodnie z zatwierdzoną lokalizacją.  
DATA.....07.03.2014.....  
ZUDP-NR...102/08 z dn. 08.04.2008

**OPIS TECHNICZNY**  
Rodzaj przewodu.....eN.....  
Rok ułożenia.....2014.....  
Położenie.....3123/11.....  
Przekrój przewodu.....4x120.....  
Rodzaj materiału.....YAKXS.....  
Sposób inwentaryzacji przewodu.....bezpośredni.....  
.....Pasym.....dnia.....11.03.2014.....

**GEODETA UPRAWNIENIY**  
mgr inż. **Marcin Nowocicki**  
wpz nr 20790  
tel. 698 648 468

Wykonawca:.....

**ENERGA - OPERATOR SA**  
Oddział w Olsztynie  
Rejon Lidzbarsk Warmiński  
SEKRETARIAT  
11.08.2014  
Podpis.....  
EOP 6162 - 005173-2014

**USEUGI GEODEZYJNE**  
mgr inż. **MARCIN NOWOCICKI**  
ul. Krucza 3, 12-130 Pasym  
tel. 698 648 468  
NIP: 7451758837

**WOJCI**  
mgr inż. Paweł Bobrowski

*Bobrowski*

*d. - NE Kętrzyn*

Good Art. 3