

ZARZĄDZENIE NR 63/2022  
WÓJTA GMINY KĘTRZYN  
z dnia 19 sierpnia 2022 r.

w sprawie wyrażenia zgody na obciążenie nieruchomości stanowiącej własność Gminy Kętrzyn służebnością przesyłu.

Na podstawie art. 30 ust. 2 pkt 3 ustawy o samorządzie gminnym . (Dz.U. z 2022 r., poz. 559), art.305<sup>1</sup> ustawy z dnia 23 kwietnia 1964 r. Kodeks Cywilny (jedn. tekst Dz.U. z 2022 r., poz. 1360) oraz art. 13 ust. 1 ustawy z dnia 21 sierpnia 1997 r. o gospodarce nieruchomościami (jedn. tekst Dz. U. z 2021 r., poz. 1899 ze zm.), § 4 ust. 2 pkt 5 Uchwały Nr XLIX/326/2010 Rady Gminy Kętrzyn z dnia 29.09.2010 r. w sprawie określenia zasad gospodarowania gminnym zasobem nieruchomości Gminy Kętrzyn oraz § 3 Uchwały Nr V/31/2019 Rady Gminy Kętrzyn z dnia 6.03.2019 r. w sprawie ustalenia zasad obciążania nieruchomości Gminy Kętrzyn służebnościami gruntowymi i przesyłu, Wójt Gminy Kętrzyn zarządza, co następuje:

§ 1

Wyrażam zgodę na obciążenie nieruchomości stanowiących własność Gminy Kętrzyn, oznaczonych w obrębie Nowa Różanka jako działka nr 238/2 o pow. 0,0581 ha, dla której prowadzona jest księga wieczysta nr OL1K/00031968/8, działka nr 232 o pow. 1,0481 ha, dla której prowadzona jest księga wieczysta nr OL1K/00041857/0, na rzecz Energa-Operator Spółka Akcyjna z siedzibą w Gdańsku przy ul. Marynarki Polskiej 130, odpłatną i nieograniczoną w czasie służebnością przesyłu polegającą na:

- 1) prawie do korzystania z nieruchomości obciążonych w zakresie niezbędnym do wymiany w przyszłości przewodów w istniejącej linii napowietrznej o długości 5,0 m i przyłącza napowietrznego nN o długości 5,0 m, zgodnie z załącznikiem graficznym nr 1 i 2,
- 2) znoszeniu istnienia posadowionych na nieruchomościach obciążonych urządzeń, o których mowa w pkt 1, po ich posadowieniu,
- 3) prawie do korzystania z nieruchomości obciążonych w zakresie niezbędnym do dokonywania konserwacji, remontów, modernizacji, usuwania awarii oraz przebudowy urządzeń i instalacji elektroenergetycznych, o których mowa w pkt 1 i pkt 2 wraz z prawem wejścia i wjazdu na teren odpowiednim sprzętem przez pracowników Przedsiębiorstwa Energetycznego oraz przez wszystkie podmioty i osoby, którymi Przedsiębiorstwo Energetyczne posługuje się w związku z prowadzoną działalnością, powiadamiając ustanawiającego o rozpoczęciu robót z wyprzedzeniem, co najmniej 7 dni, z wyjątkiem prac awaryjnych.

§ 2

Ustanowienie służebności przesyłu nastąpi w formie aktu notarialnego, którego koszty pokryje Przedsiębiorstwo Energetyczne.


§ 3

Zarządzenie wchodzi w życie z dniem wydania i podlega ogłoszeniu w sposób zwyczajowo przyjęty.


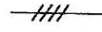

WÓJT  
  
mgr inż. Paweł Bobrowski

załącznik graficzny nr 1  
zarządzenia Wójta Gminy Kętrzyn  
Nr 63/2022 z dnia 19 sierpnia 2022 r.

Nowa Różanka, gmina Kętrzyn  
Mapa sytuacyjno-wysokościowa  
Skala 1:1000

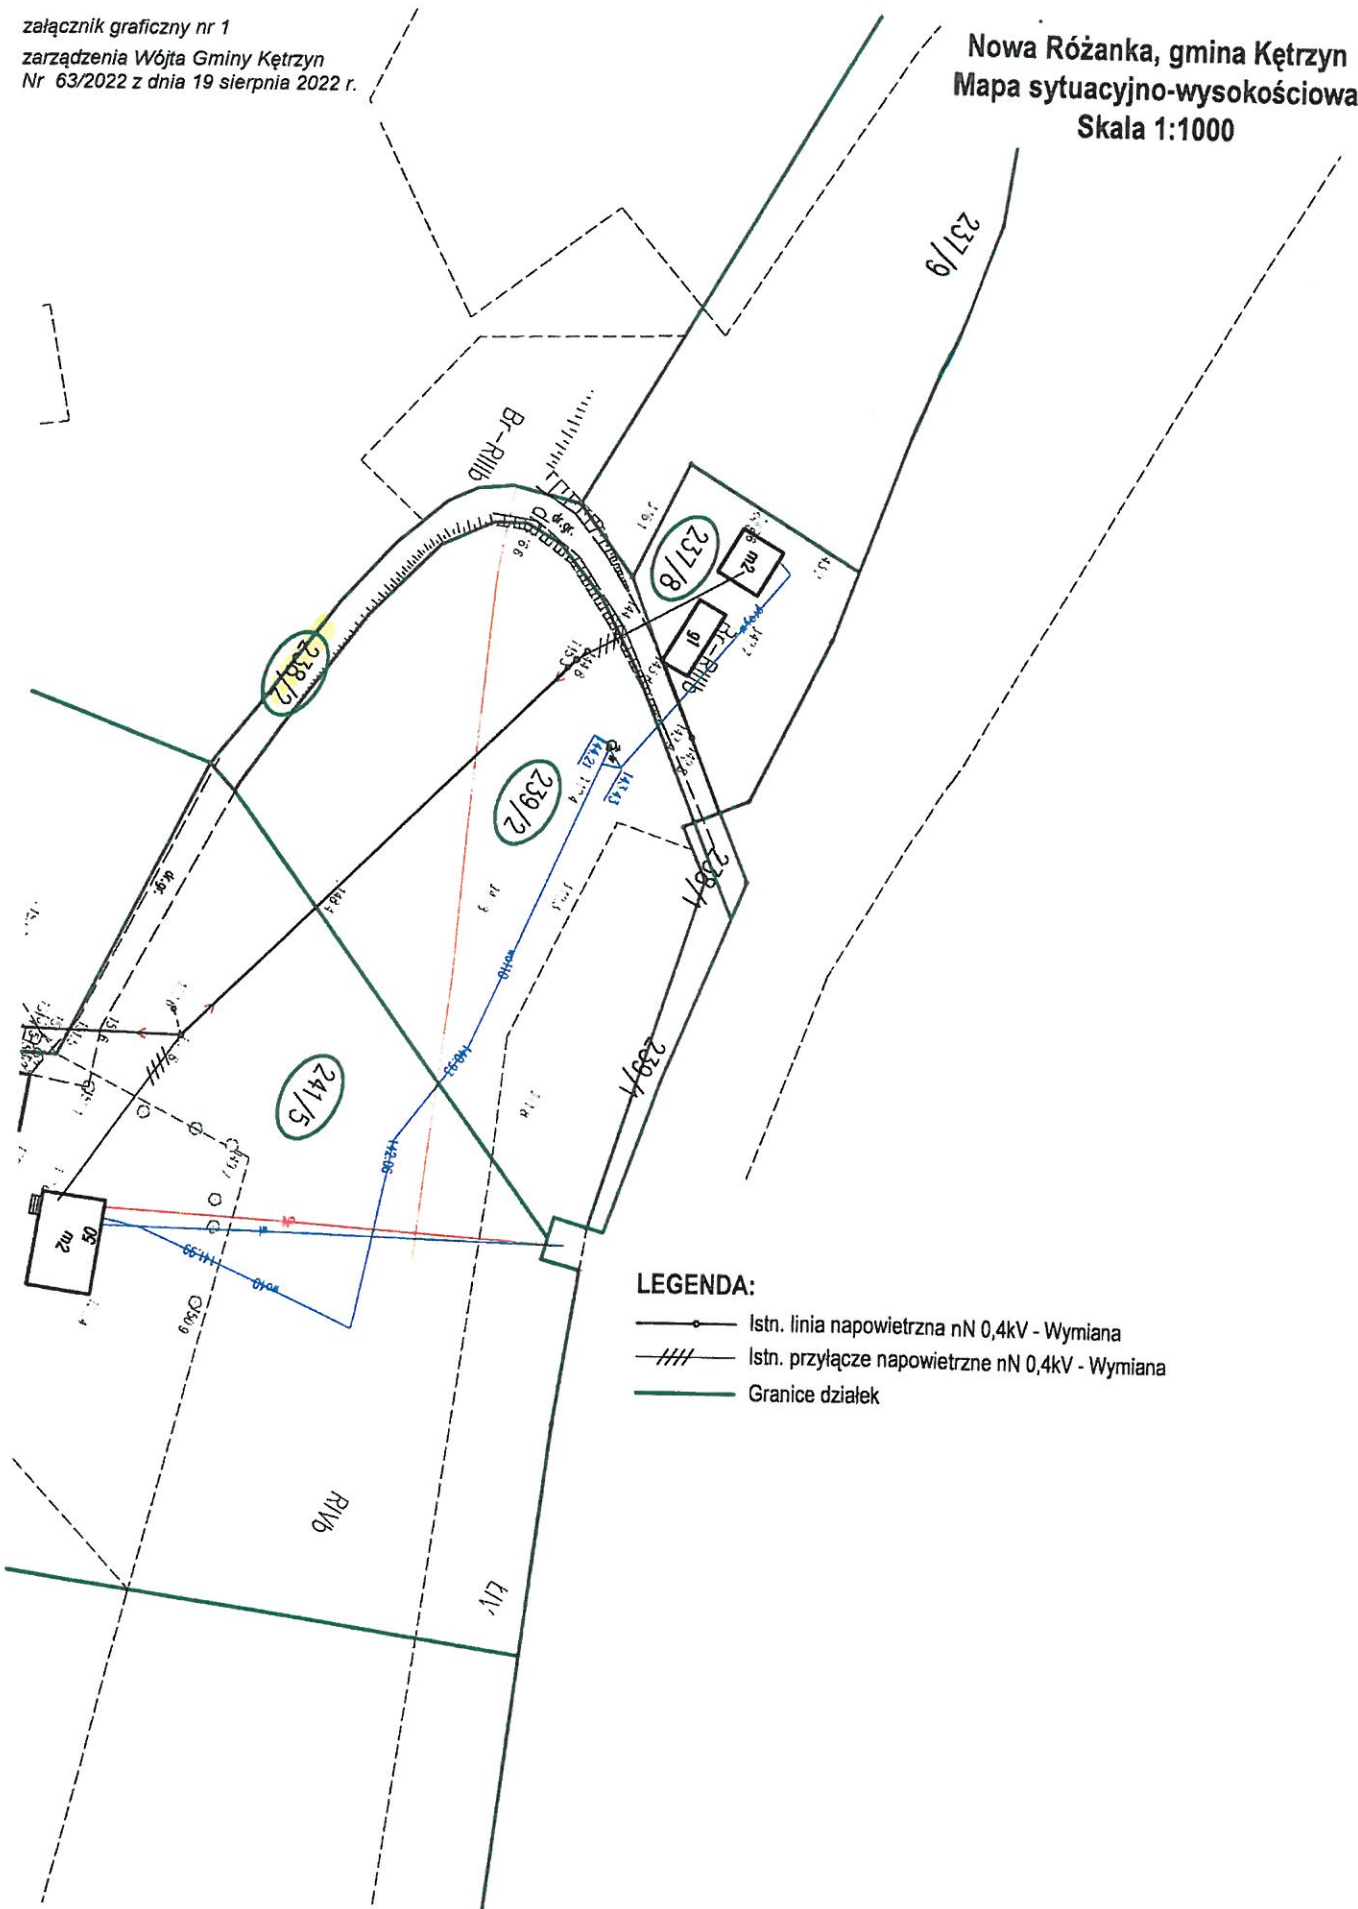

**LEGENDA:**

-  Istn. linia napowietrzna nN 0,4kV - Wymiana
-  Istn. przyłącze napowietrzne nN 0,4kV - Wymiana
-  Granice działek

**WÓJT**  
mgr inż. Paweł Bobrowski

