

STAROSTWO POWIATOWE
w KĘTRZYŃNIE
Plac Grunwaldzki 1
11-400 KĘTRZYN

Województwo : warmińsko-mazurskie
Powiat : kętrzyński
Jednostka ewidencyjna : 280803_2 Kętrzyn - gmina
Obręb : 0022 KWIEDZINA

"Dokument niniejszy jest
przeznaczony do dokonywania
wpisu w księdze wieczystej

WYRYS
z mapy ewidencyjnej
Skala 1 : 500

WYPIS Z REJESTRU GRUNTÓW

z dnia: 13.12.2017

Jednostka rejestrowa : G.86

Nr kancelaryjny : GKN-0.6621.374.2017

Lp	Podmiot ewidencyjny	Charakter własności / władania	Udział
1	GMINA KĘTRZYN 11-400 KĘTRZYN; KOŚCIUSZKI 2;	własność	1/1

Nr działki	Ark.	Położenie działki	Opis użytku	Oznaczenie użytków i konturów klasyfikac.	Pow. użytku [ha]	Pow. działki [ha]	Nr KW lub inny dokument własności
51/9	1	KWIEDZINA	grunty zadrzewione i zakrzewione grunty orne	Lz RV	0.1097 0.1050	0.2147	OL1K/00038204/4


Id działki: 280803_2.0022.51/9
Wartość w tys. zł: ()
Uwagi:

Razem powierzchnia działek :

0.2147 ha

Słownie : dwa tysiące sto czterdzieści siedem m. kwadr.

Sporządził : Ewa Buniowska

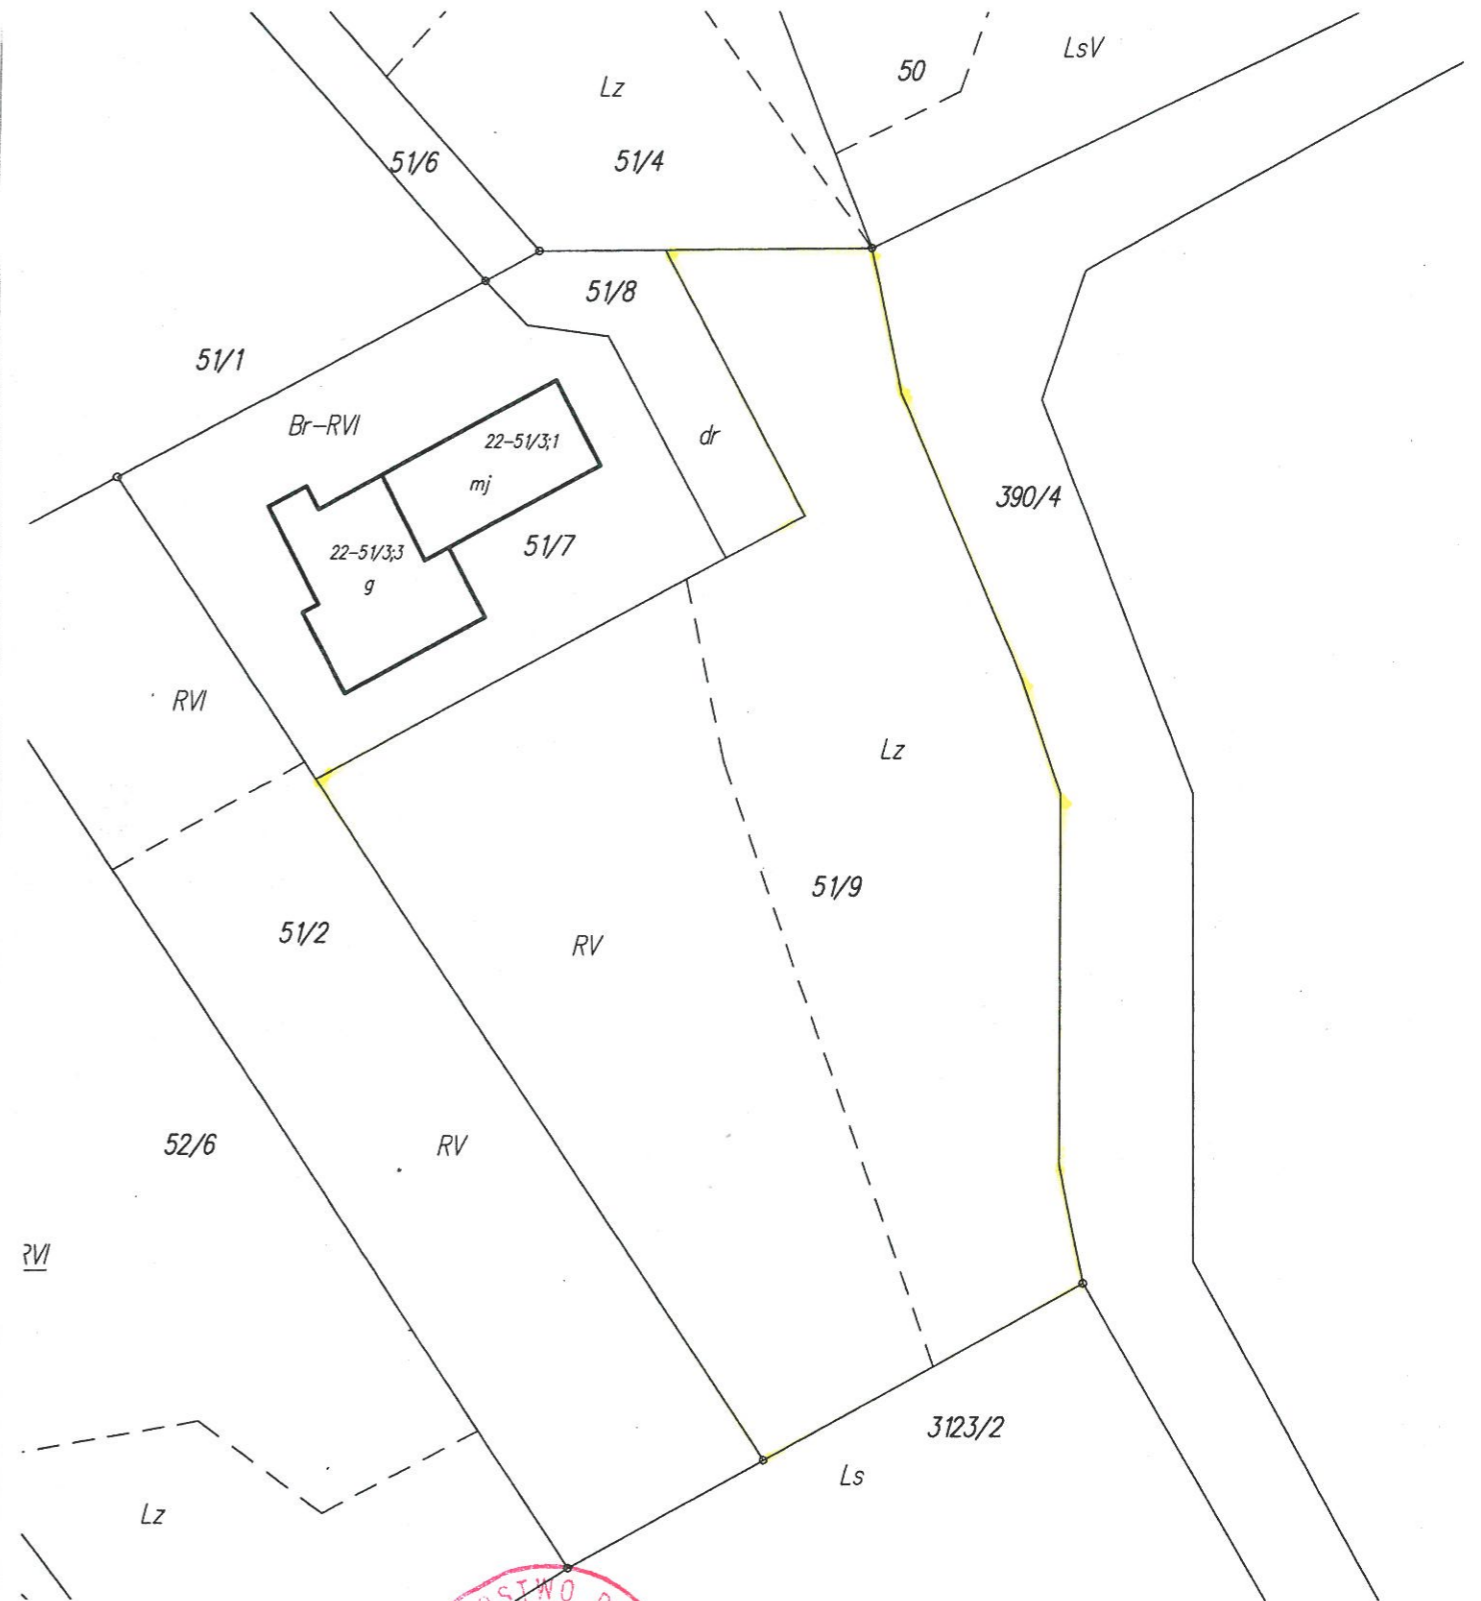

Kętrzyn, 13 grudnia 2017 r.
Z up. Starosty Kętrzyńskiego
Szymon Jasiulewicz
PODINSPEKTOR
w Wydziale Geodezji, Kartografii,
Katastru i Nieruchomości

Niniejszy wypis z rejestru gruntów i wyrys sporządzono według stanu na grudzień 2017 r.

Wykonał: Starostwo Powiatowe w Kętrzyźnie WGKKiN