






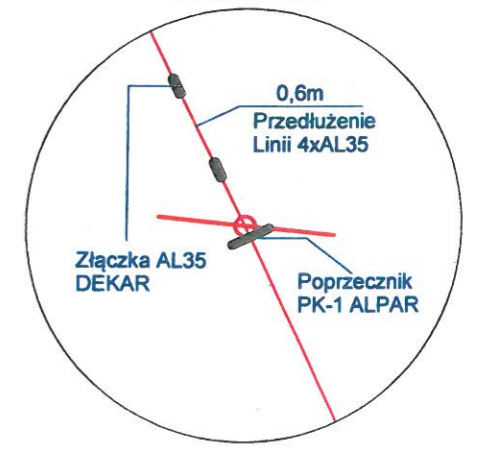



LEGENDA

-  - proj. wymiana przewodu w istniejącej linii napowietrznej nN na proj. przewód AsXS_n 4x120 o dł. 989/1042m, od stacji trans. NOWA RÓZANKA 2 K-0689 do istn. słupa Nr 20, obwód 01 SŁ. NR 1 K. WINDA, 3x100A
-  - proj. słupy wirowane po demontażu istniejących Nr 1, 2, 3, 4, 5, 6, 7, 8, 9, 10, 11, 12, 13, 14, 15, 16, 17, 18, 19 i 20
-  - proj. uziom R < 30Ω
-  - proj. odgromnik zaworowy SE30.350Bz-10 z uziemieniem R < 10Ω
-  - istn. słupy linii napowietrznej nN Nr 1, 2, 3, 4, 5, 6, 7, 8, 9, 10, 11, 12, 13, 14, 15, 16, 17, 18, 19 i 20 do demontażu
-  - istn. stacja transformatorowa NOWA RÓZANKA 2 K-0689 15/04kV 40kVA
-  - Nr działek na których będą prowadzone prace

Słup nr 11
Skala 1:10



proj. wymiana przewodu w istn. linii napow. nN na przewód AsXS_n 4x120 o dł. 989/1042m, 20 MPa, 960 daN, obw. 01 SŁ. NR 1 K. WINDA, od st. trans. NOWA RÓZANKA 2 K-0689 do słupa Nr 20

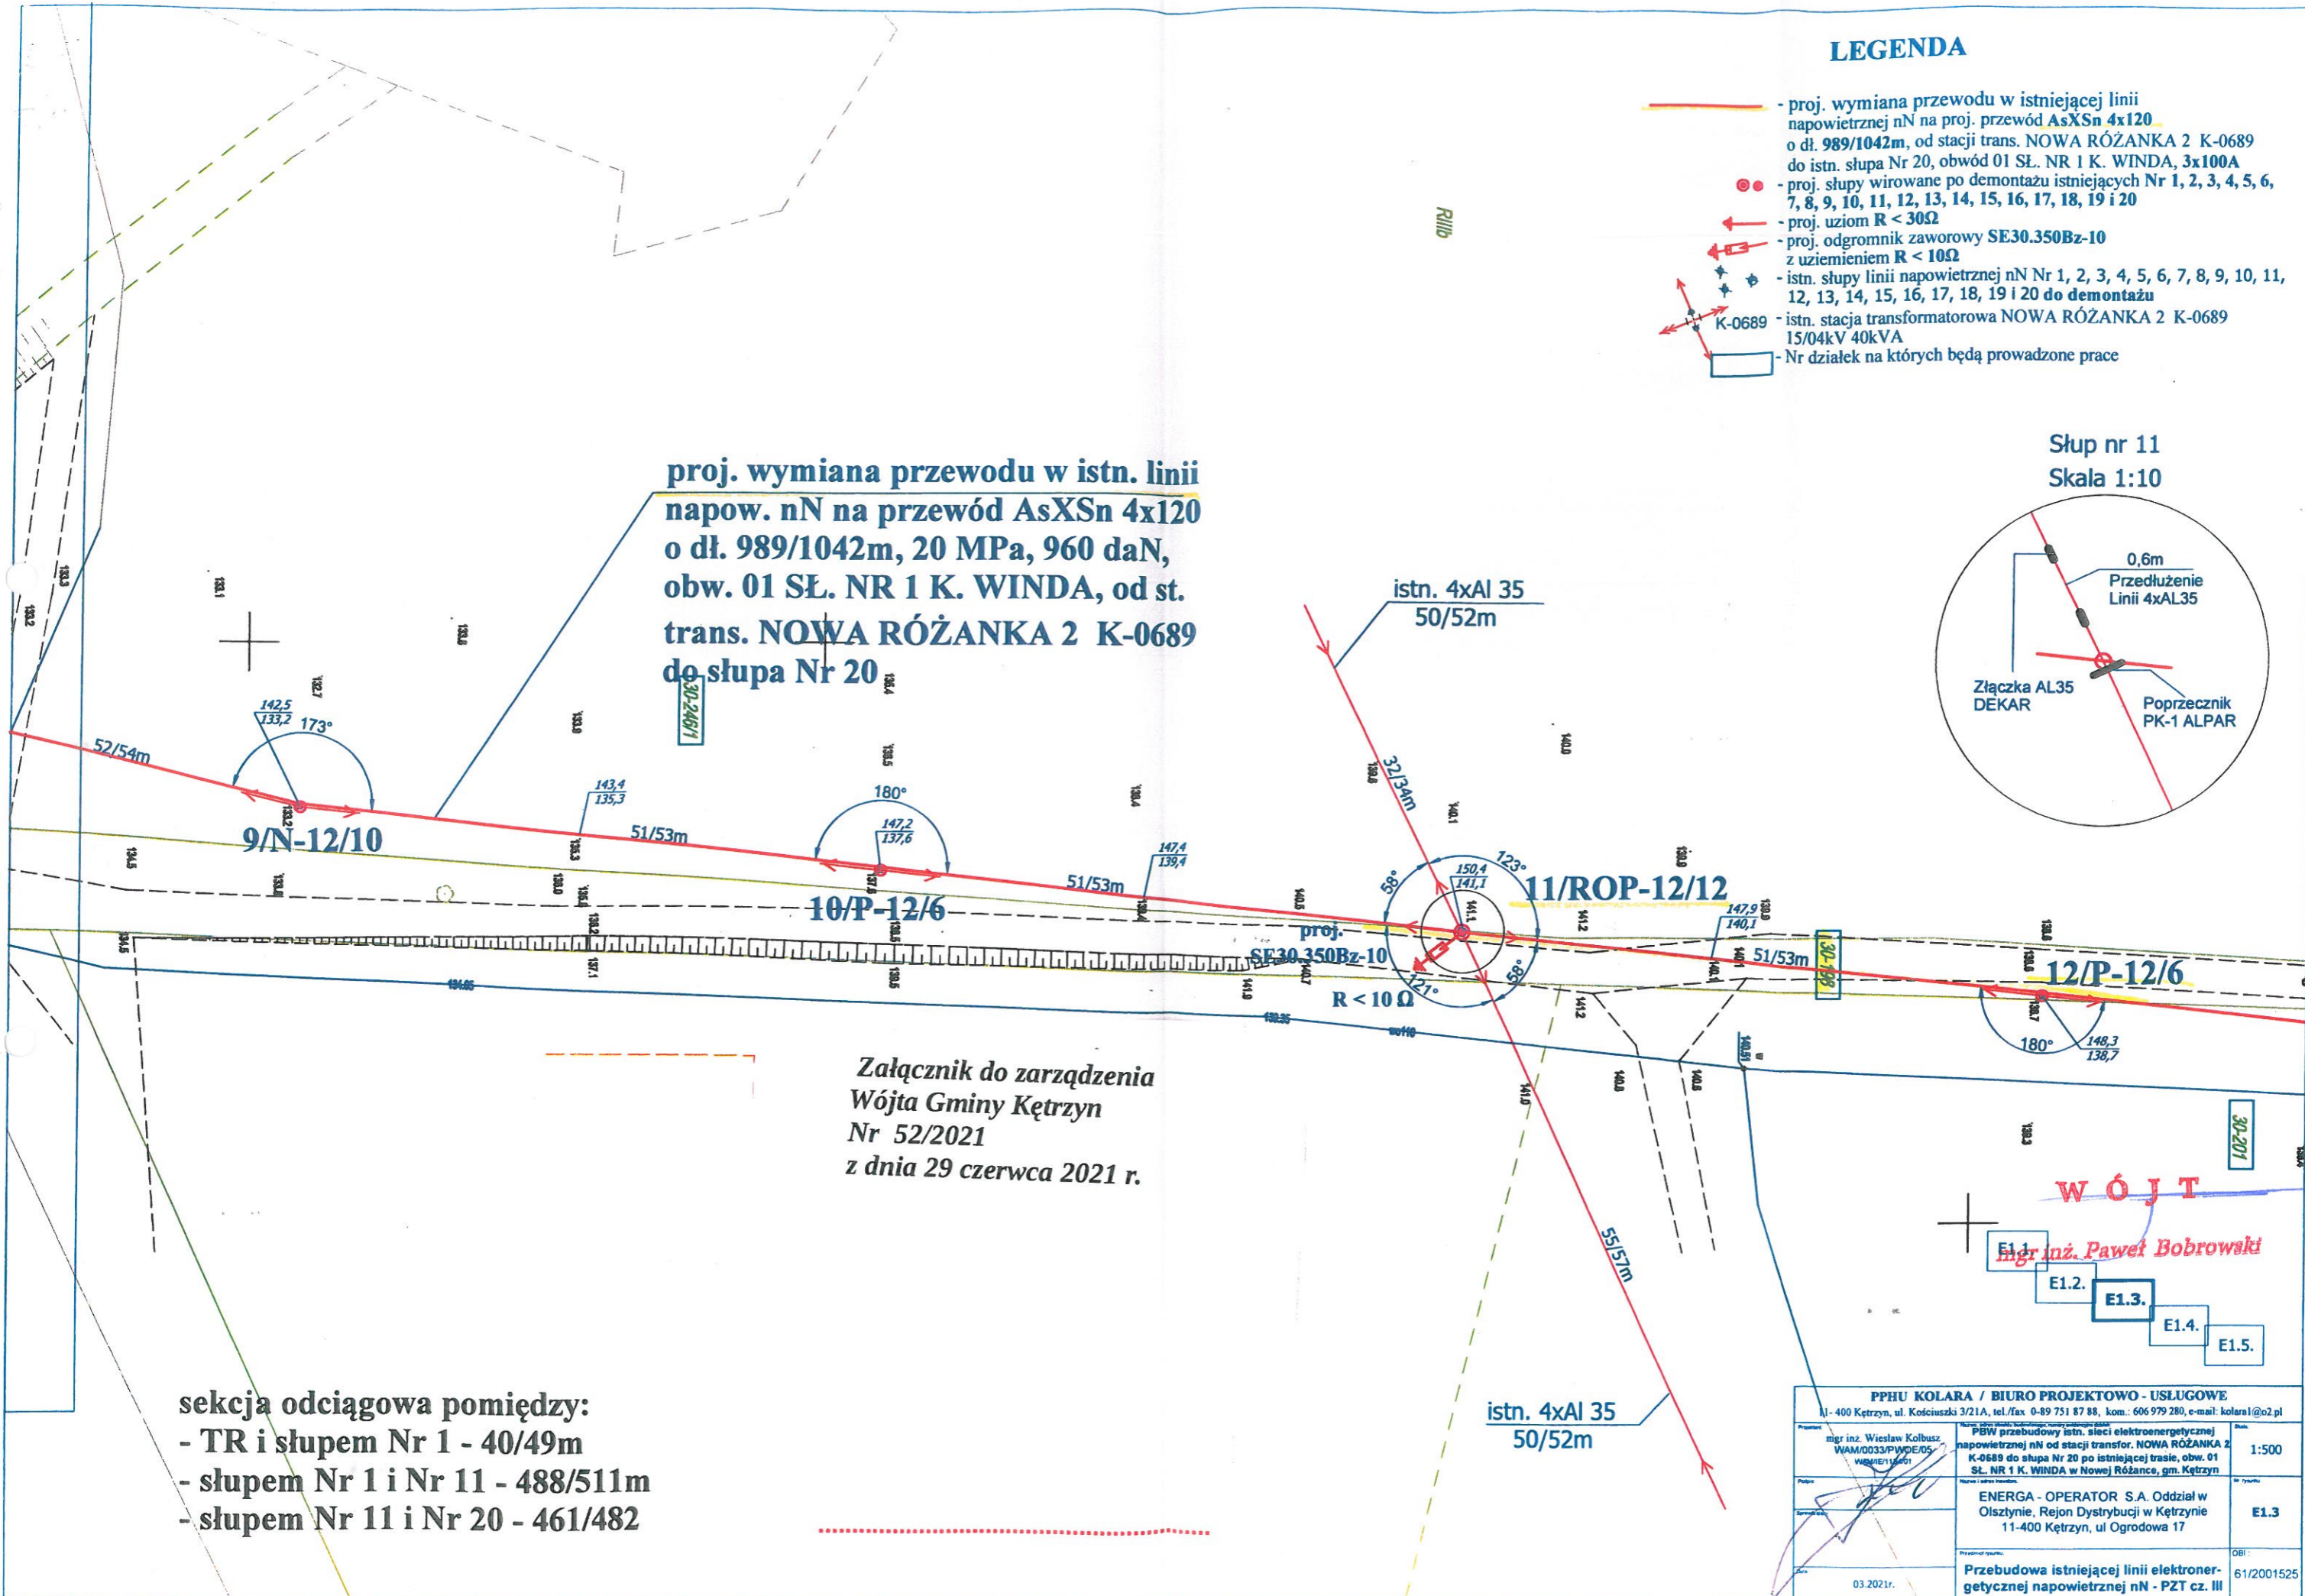

Załącznik do zarządzenia
Wójta Gminy Kętrzyn
Nr 52/2021
z dnia 29 czerwca 2021 r.

sekcja odciągowa pomiędzy:
- TR i słupem Nr 1 - 40/49m
- słupem Nr 1 i Nr 11 - 488/511m
- słupem Nr 11 i Nr 20 - 461/482

WÓJT
Inż. Paweł Bobrowski
E1.1, E1.2, E1.3, E1.4, E1.5

PPHU KOLARA / BIURO PROJEKTOWO - USŁUGOWE ul. 400 Kętrzyn, ul. Kościuszki 3/21A, tel./fax 0-89 751 87 88, kom.: 606 979 280, e-mail: kolara1@o2.pl	
Projektant: mgr inż. Wiesław Kolbusz WAM/0033/PWDE/05 W08/11/2021	Przebudowa istn. sieci elektroenergetycznej napowietrznej nN od stacji trans. NOWA RÓZANKA 2 K-0689 do słupa Nr 20 po istniejącej trasie, obw. 01 SŁ. NR 1 K. WINDA w Nowej Różance, gm. Kętrzyn
Skala: 1:500	Przebieg: E1.3
Operatorem:	ENERGA - OPERATOR S.A. Oddział w Olsztynie, Rejon Dystrybucji w Kętrzynie 11-400 Kętrzyn, ul. Ogrodowa 17
Przebieg: 03.2021r.	Przebudowa istniejącej linii elektroenergetycznej napowietrznej nN - PZT cz. III
	Obi: 61/2001525