


WOJEWÓDZTWO  
KĘTRZYN  
powiat warszawski - mazurski

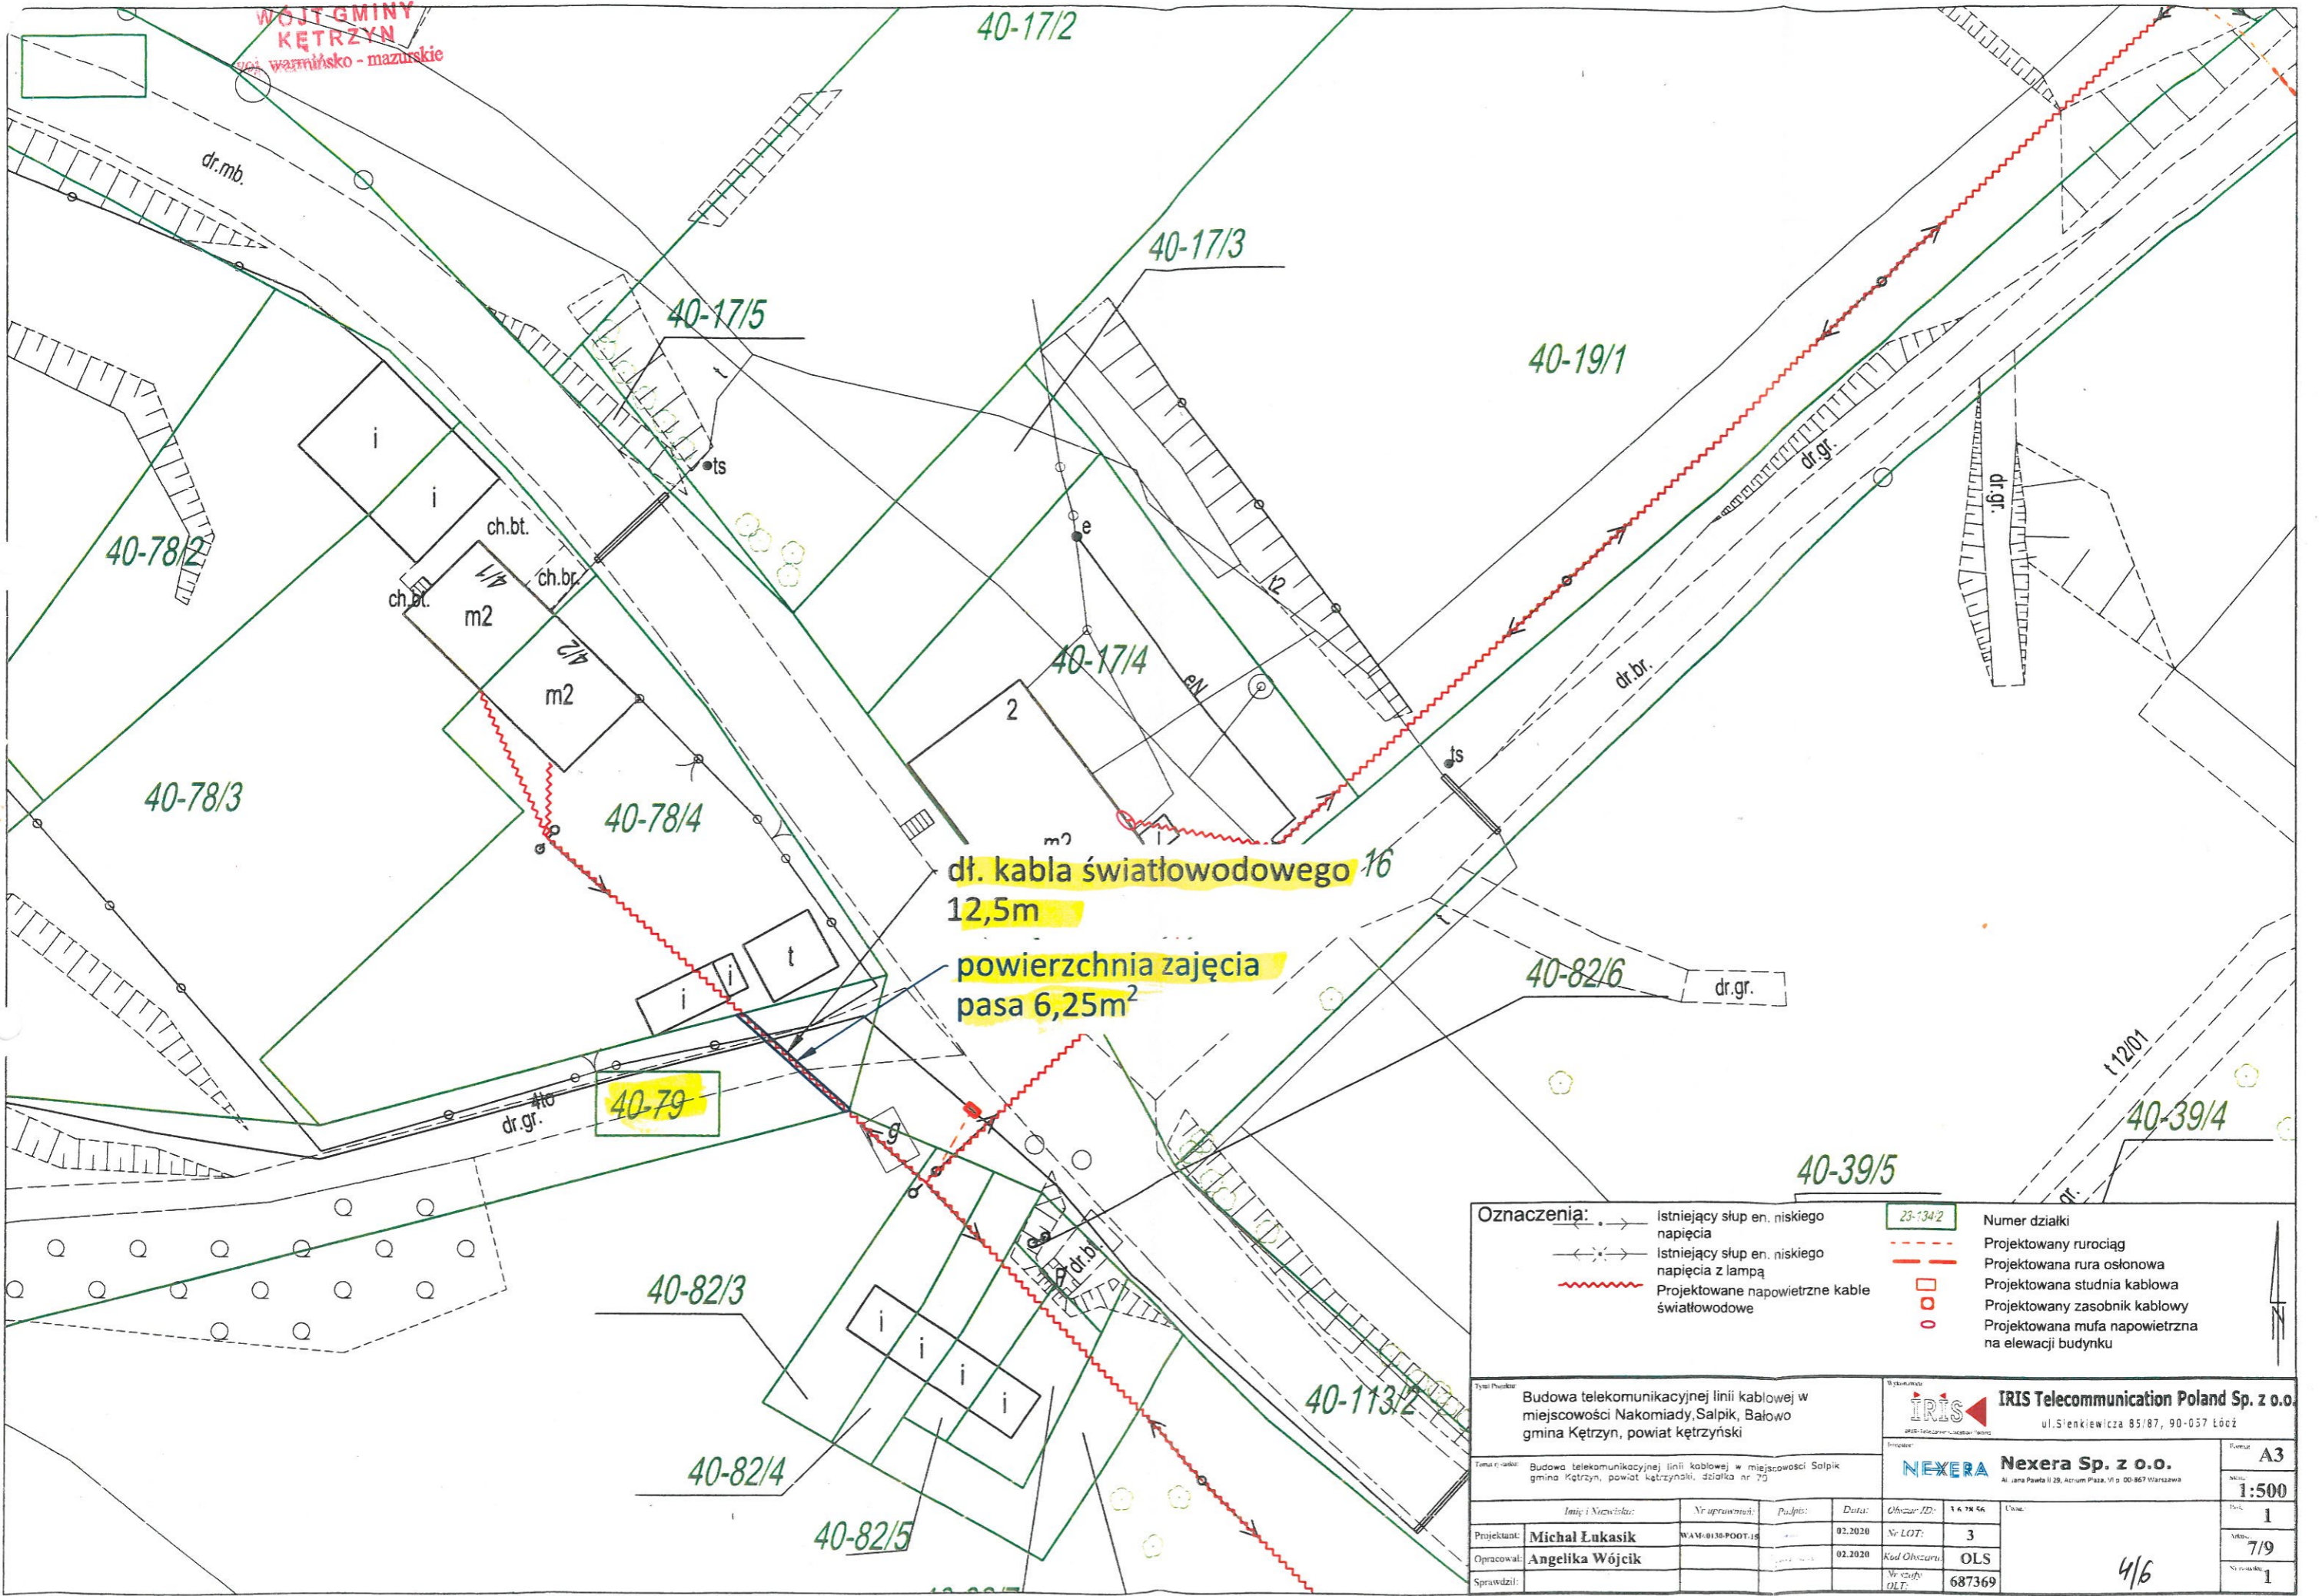

dł. kabla światłowodowego 16  
12,5m  
powierzchnia zajęcia  
pasa 6,25m<sup>2</sup>

**Oznaczenia:**

	Istniejący słup en. niskiego napięcia		Numer działki
	Istniejący słup en. niskiego napięcia z lampą		Projektowany rurociąg
	Projektowane napowietrzne kable światłowodowe		Projektowana rura osłonowa
			Projektowana studnia kablowa
			Projektowany zasobnik kablowy
			Projektowana mufa napowietrzna na elewacji budynku

Tytuł Projektu: Budowa telekomunikacyjnej linii kablowej w miejscowości Nakomiady, Salpik, Bałowo gmina Kętrzyn, powiat kętrzyński		Wykonawca: IRIS Telecommunication Poland Sp. z o.o. ul. Sienkiewicza 85/87, 90-057 Łódź		Format: <b>A3</b>
Temat i zakres: Budowa telekomunikacyjnej linii kablowej w miejscowości Salpik gmina Kętrzyn, powiat kętrzyński, działka nr 79		Wykonawca: NEXERA Sp. z o.o. Al. Jana Pawła II 29, Arcum Plaza, VI s. 00-867 Warszawa		Skala: <b>1:500</b>
Imię i Nazwisko: Projektant: <b>Michał Łukasik</b> Opracował: <b>Angelika Wójcik</b> Sprawdził:	Nr uprawnień: WAM-0130-POOT-15	Podpis: Data: 02.2020	Obszar ID: 1 4 78 56	Uzas. 4/6
			Nr LOT: 3	Strona: <b>7/9</b>
			Kod Obszaru: OLS	Nr rysunku: <b>1</b>
			Wzrosty OLT: 687369	