


WOJEWÓDZINA
KĘTRZYN
woj. warmińsko-mazurskie

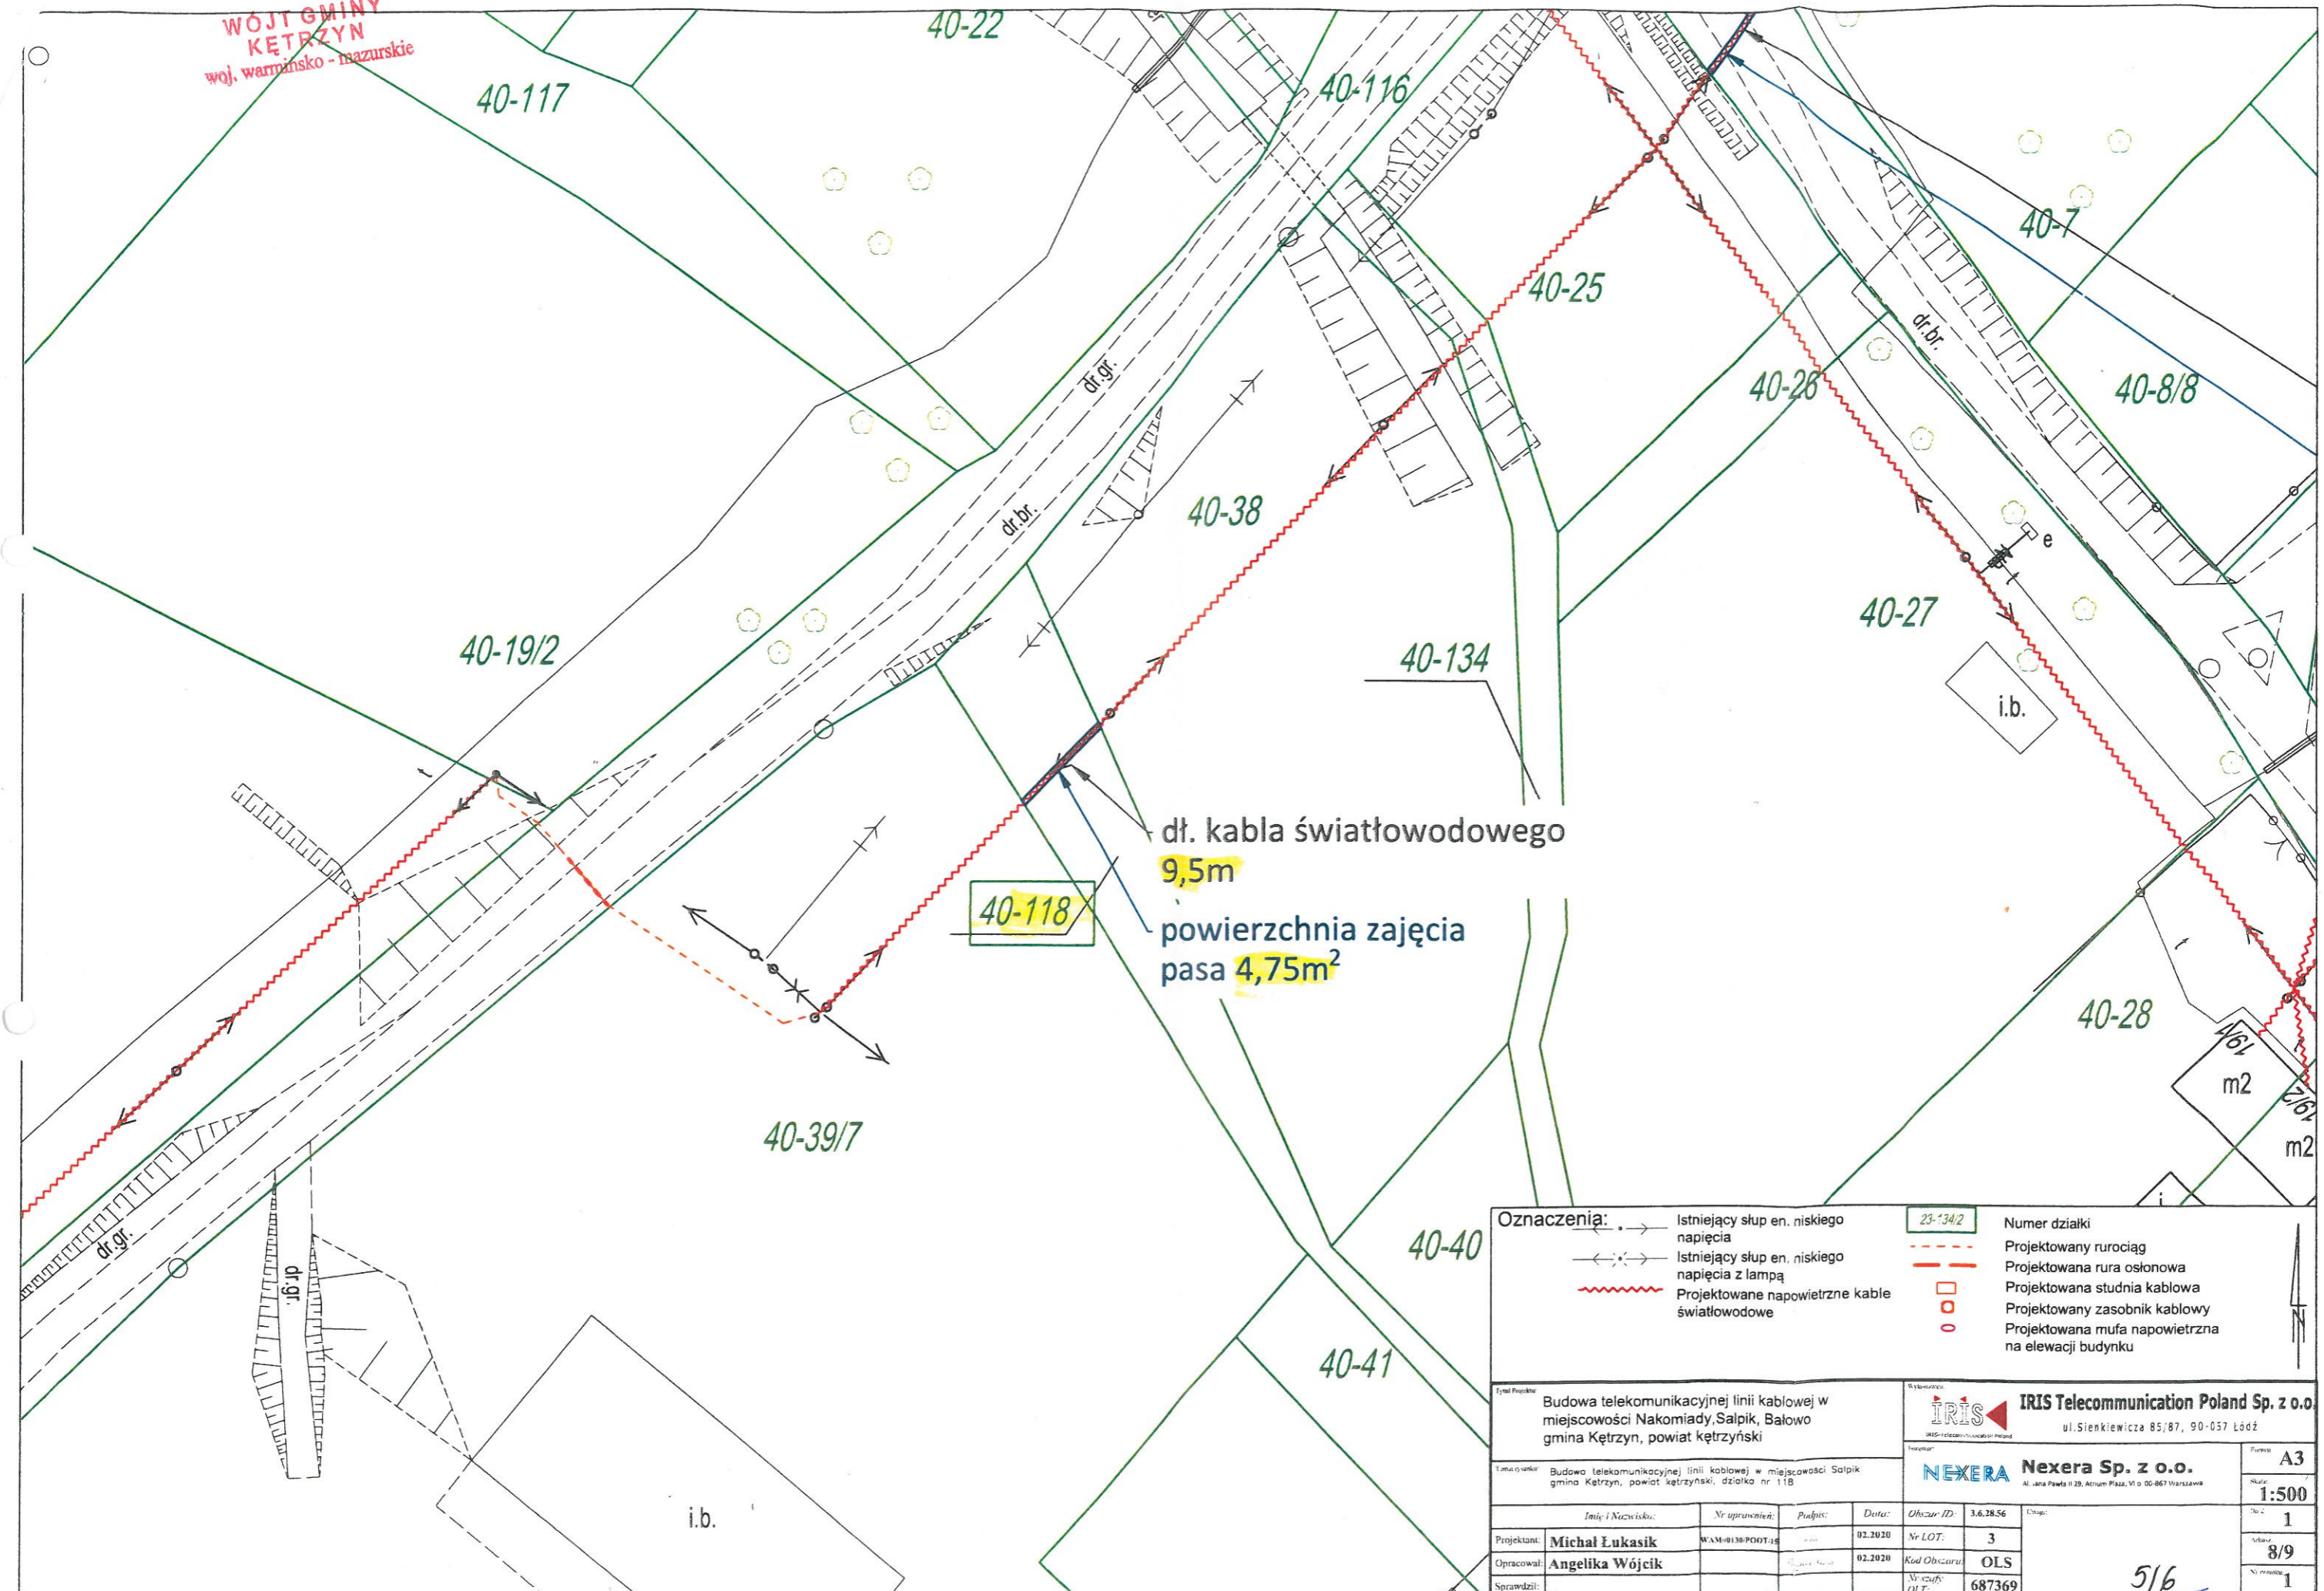

40-118

dł. kabla światłowodowego
9,5m
powierzchnia zajęcia
pasa 4,75m²

Oznaczenia:

| | | | |
|-------|---|-----------|--|
| → | Istniejący słup en. niskiego napięcia | 23-134/2 | Numer działki |
| ←-x-→ | Istniejący słup en. niskiego napięcia z lampą | - - - - - | Projektowany rurociąg |
| ~~~~~ | Projektowane napowietrzne kable światłowodowe | - - - - - | Projektowana rura osłonięta |
| □ | | □ | Projektowana studnia kablowa |
| ○ | | ○ | Projektowany zasobnik kablowy |
| ○ | | ○ | Projektowana mufa napowietrzna na elewacji budynku |

| | | | | | |
|---|--|------------------|--|--|--|
| Tytuł projektu: Budowa telekomunikacyjnej linii kablowej w miejscowości Nakomiady, Salpik, Bałowo gmina Kętrzyn, powiat kętrzyński | | | | IRIS IRIS Telecommunication Poland Sp. z o.o. ul. Sienkiewicza 85/87, 90-057 Łódź | |
| Temat oświadczenia: Budowa telekomunikacyjnej linii kablowej w miejscowości Salpik gmina Kętrzyn, powiat kętrzyński, działka nr 11B | | | | NEXERA Nexera Sp. z o.o. Al. Jana Pawła II 29, Arcum Plaza, VI o. 00-867 Warszawa | |
| Imię i Nazwisko: | | Nr uprawnień: | | Data: | |
| Projektant: Michał Łukasik | | WAM-0130-POOT-15 | | Obszar ID: 3.6.28.56 | |
| Opracował: Angelika Wójcik | | Data: 02.2020 | | Nr LOT: 3 | |
| Sprawdził: | | Data: 02.2020 | | Kod Obszaru: OLS | |
| Nr sprawy: | | Data: | | Nr czołowy: 687369 | |
| | | | | Skala: 1:500 | |
| | | | | Forma: A3 | |
| | | | | Arkusz: 8/9 | |
| | | | | Strona: 1 | |

5/6