


**WÓJT GMINY  
KĘTRZYN**  
woj. warmińsko-mazurskie

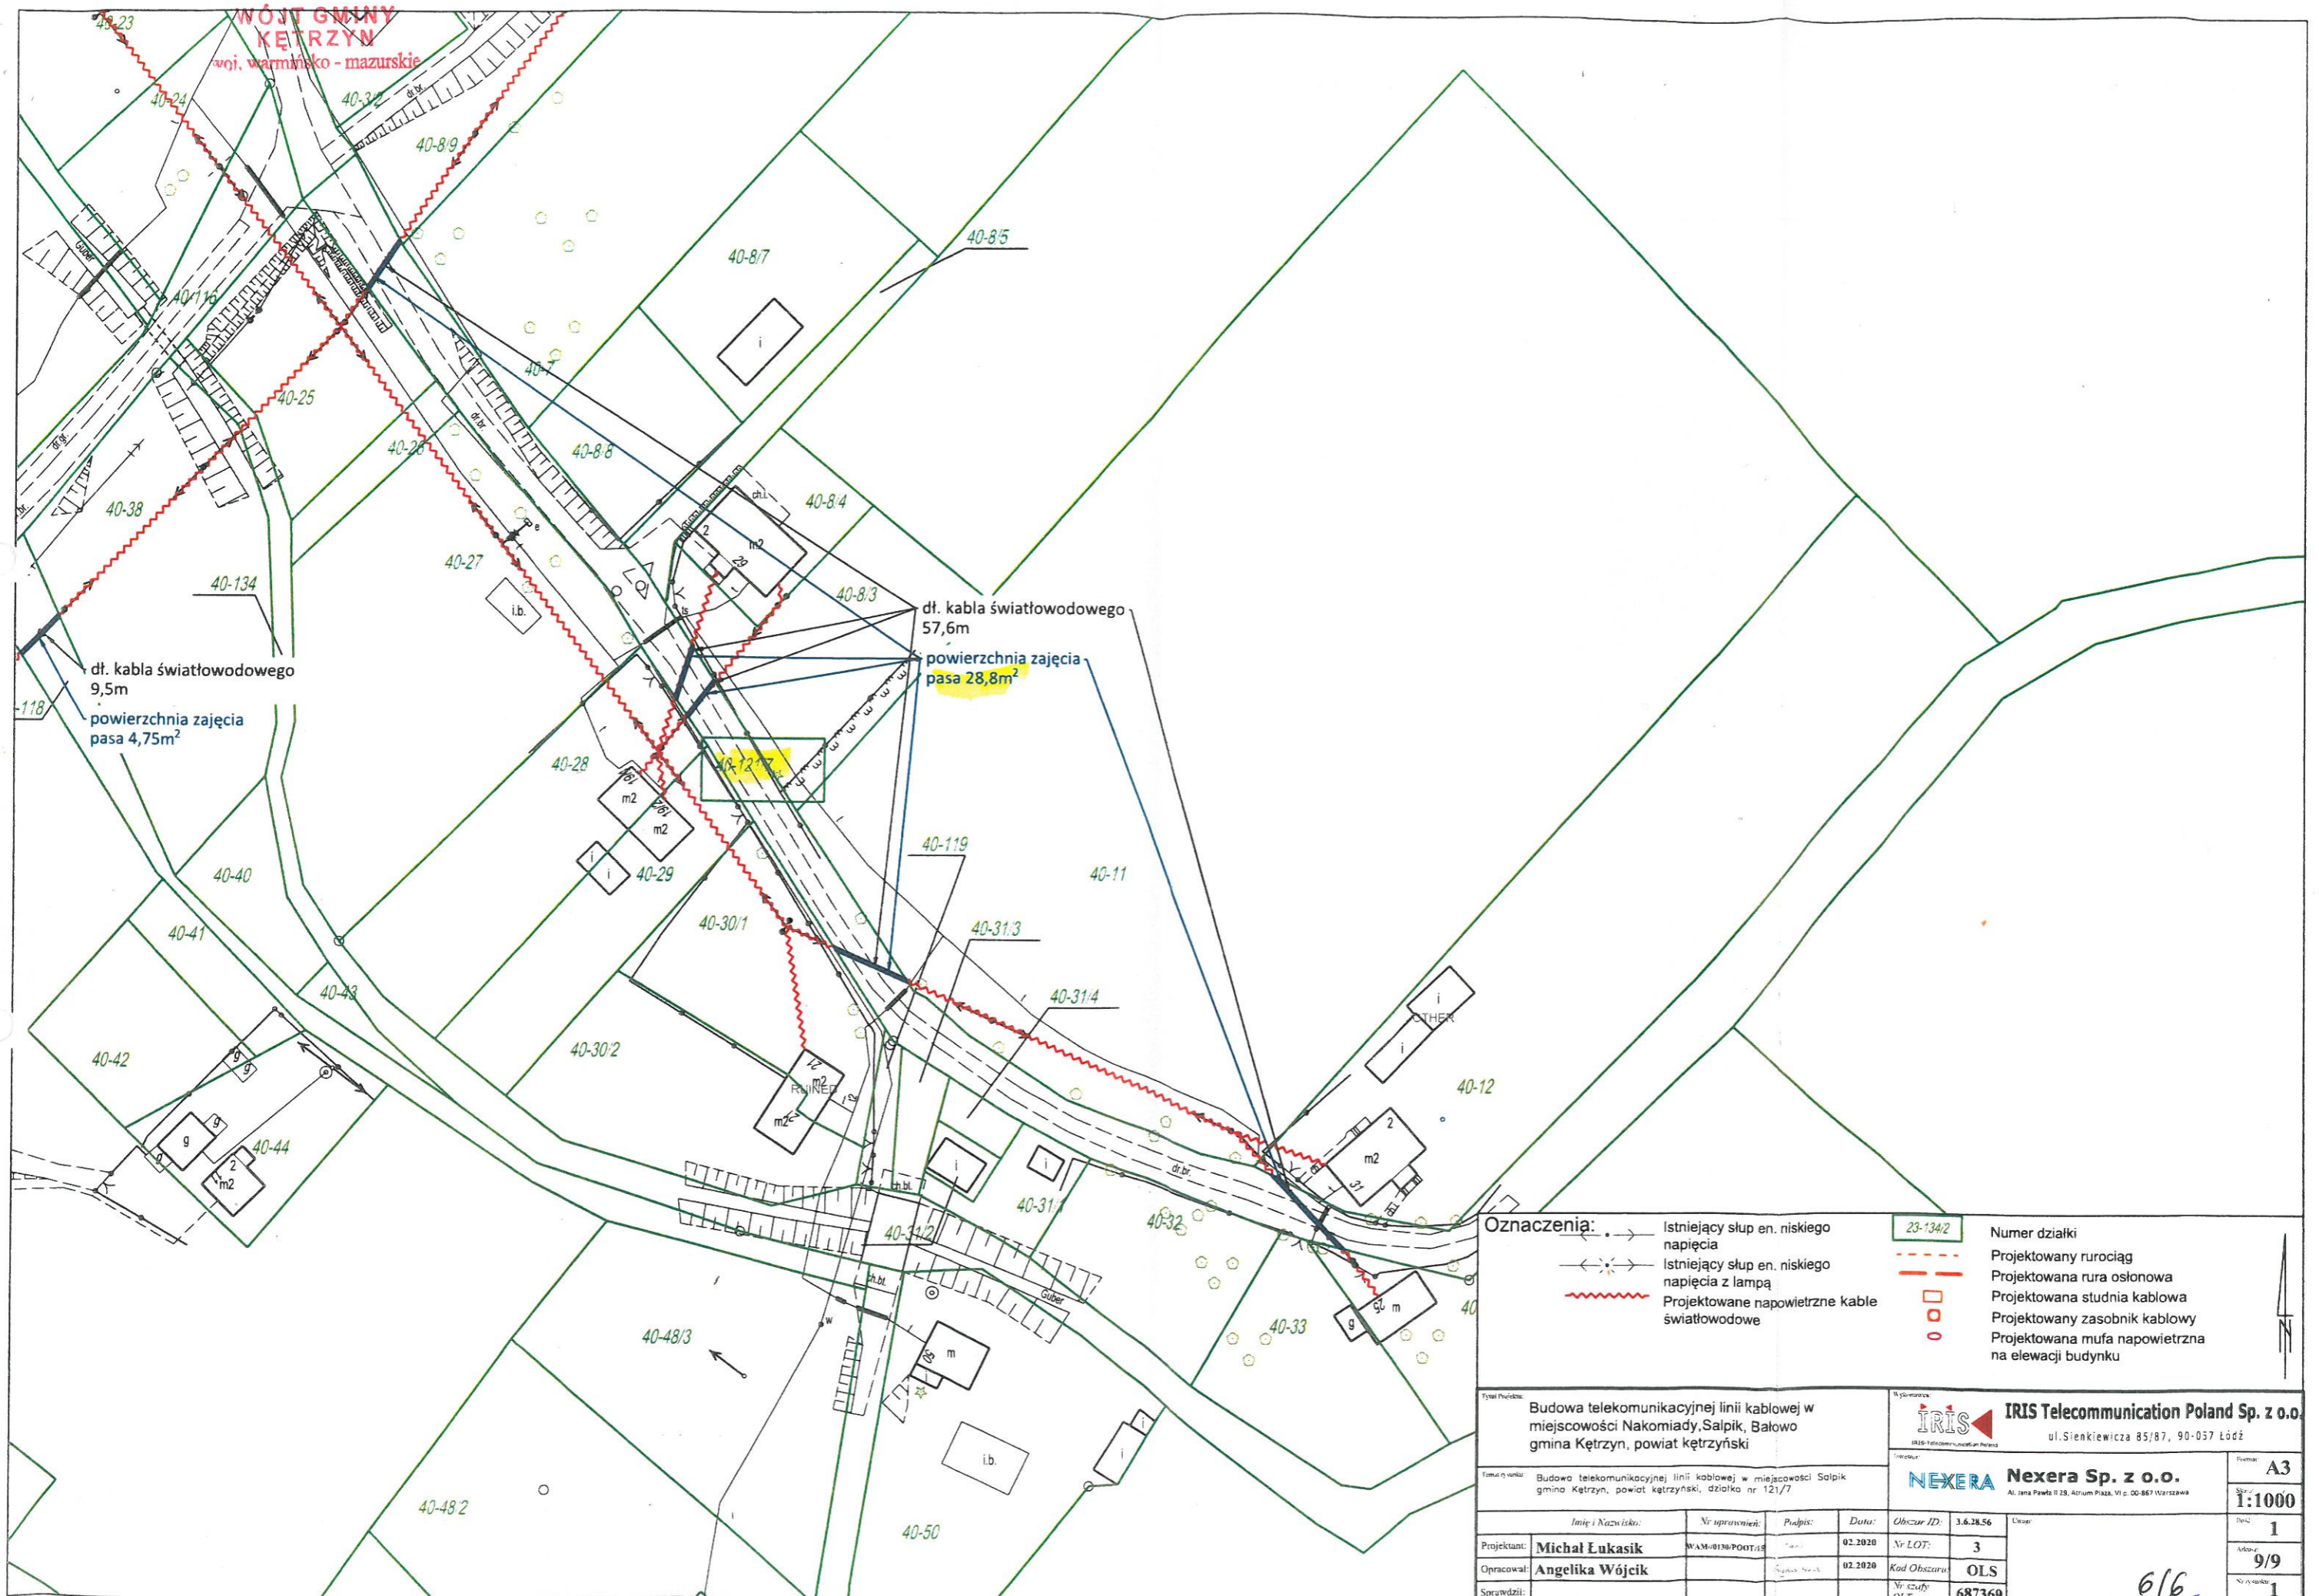

- Oznaczenia:**
- Istniejący słup en. niskiego napięcia
  - Istniejący słup en. niskiego napięcia z lampą
  - Projektowane napowietrzne kable światłowodowe
  - Numer działki
  - Projektowany rurociąg
  - Projektowana rura osłonowa
  - Projektowana studnia kablowa
  - Projektowany zasobnik kablowy
  - Projektowana mufa napowietrzna na elewacji budynku

Tytuł projektu: Budowa telekomunikacyjnej linii kablowej w miejscowości Nakomiady, Salpik, Bałowo gmina Kętrzyn, powiat kętrzyński		IRIS IRIS-Telekomunikacja Polska		<b>IRIS Telecommunication Poland Sp. z o.o.</b> ul. Sienkiewicza 85/87, 90-057 Łódź	
Temat projektu: Budowa telekomunikacyjnej linii kablowej w miejscowości Salpik gmina Kętrzyn, powiat kętrzyński, działka nr 121/7		<b>NEXERA Nexera Sp. z o.o.</b> Al. Jana Pawła II 29, Atrium Plaza, VI p., 00-867 Warszawa		Format: <b>A3</b> Skala: <b>1:1000</b> Liczba arkuszy: <b>1</b> Liczba stron: <b>9/9</b> Liczba rysunków: <b>1</b>	
Imię i Nazwisko:	Nr uprawnień:	Podpis:	Data:	Obmiar ID:	3.6.28.56
Projektant: <b>Michał Łukasik</b>	WAM-0138/POOT/18		02.2020	Nr LOT:	3
Opracował: <b>Angelika Wójcik</b>			02.2020	Kod Obszaru:	OLS
Sprawił:				Nr czujki OLT:	687369

6/6